

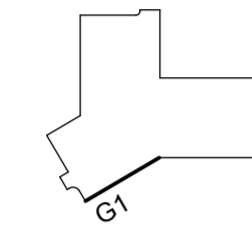




gevel 01 zuidgevel

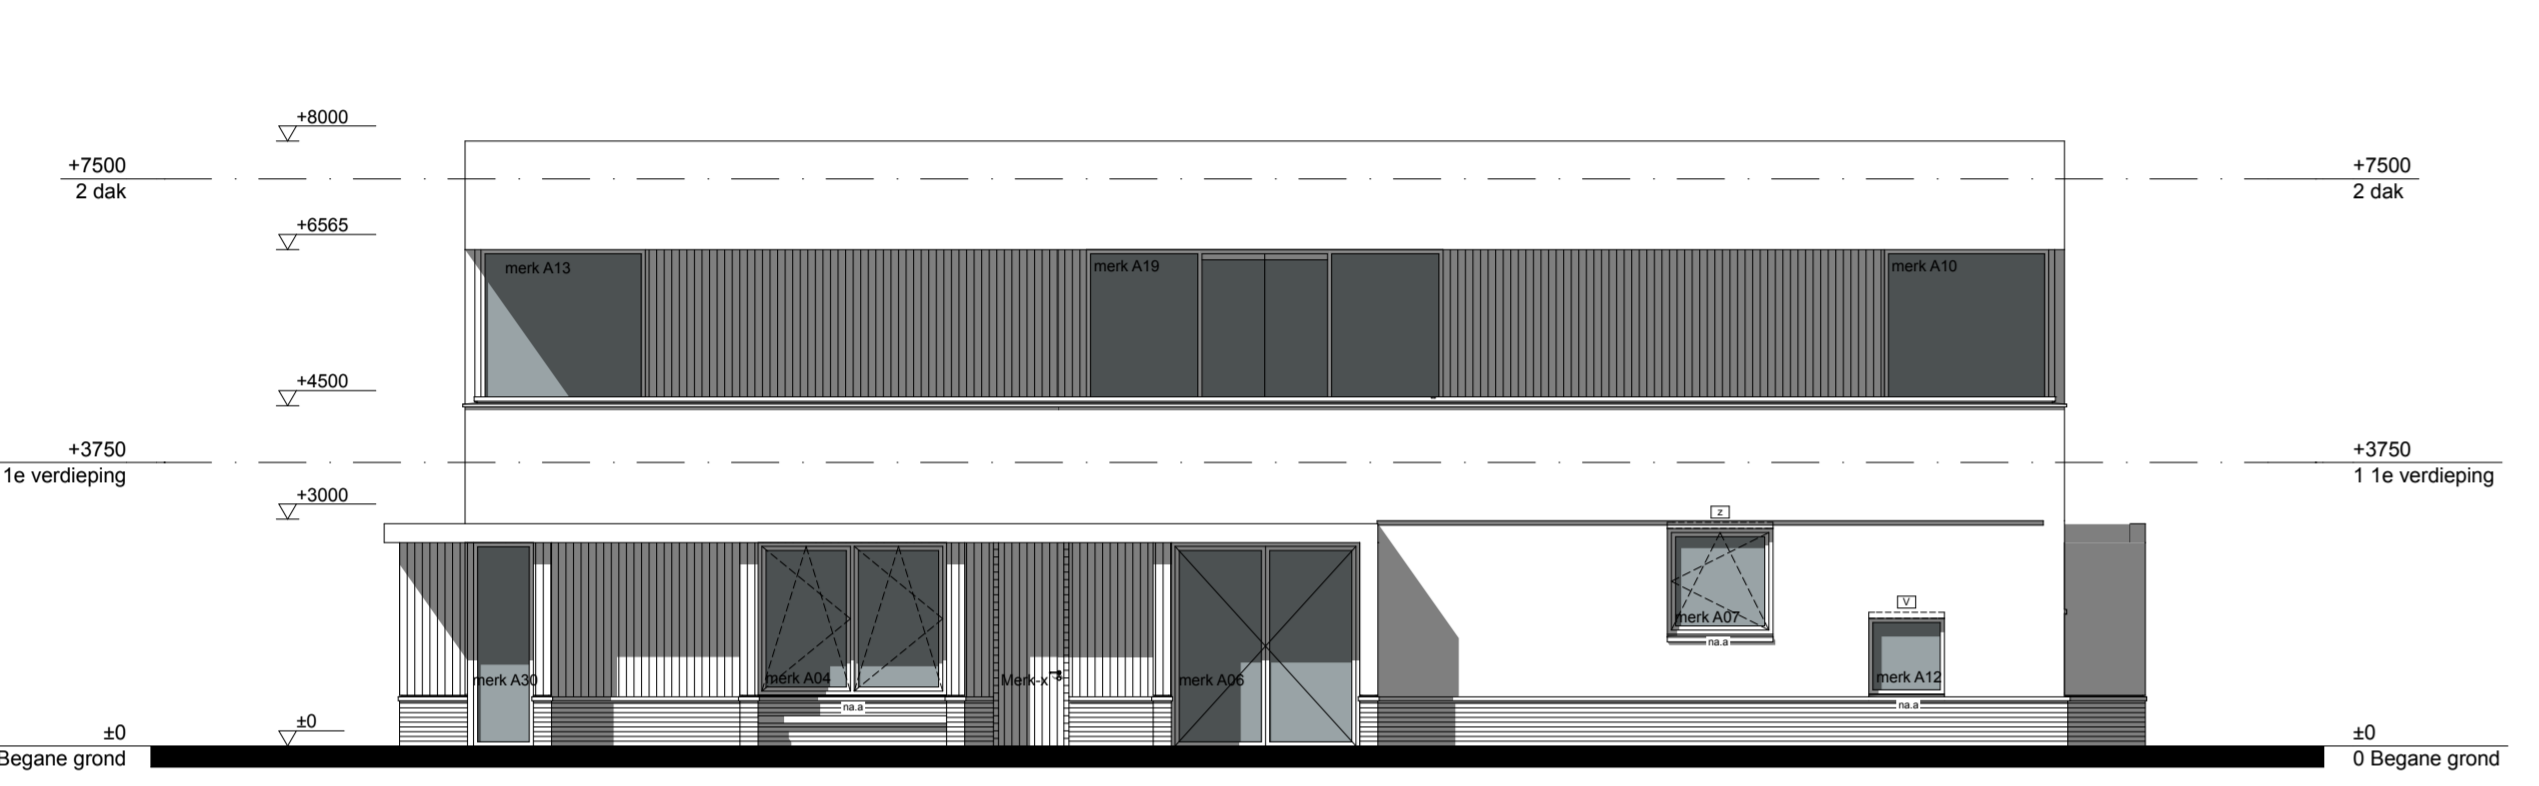



gevel 02 zuidgevel

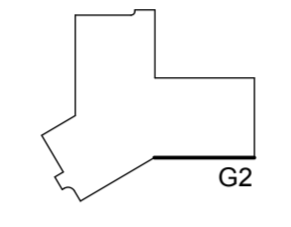



gevel 03 oostgevel

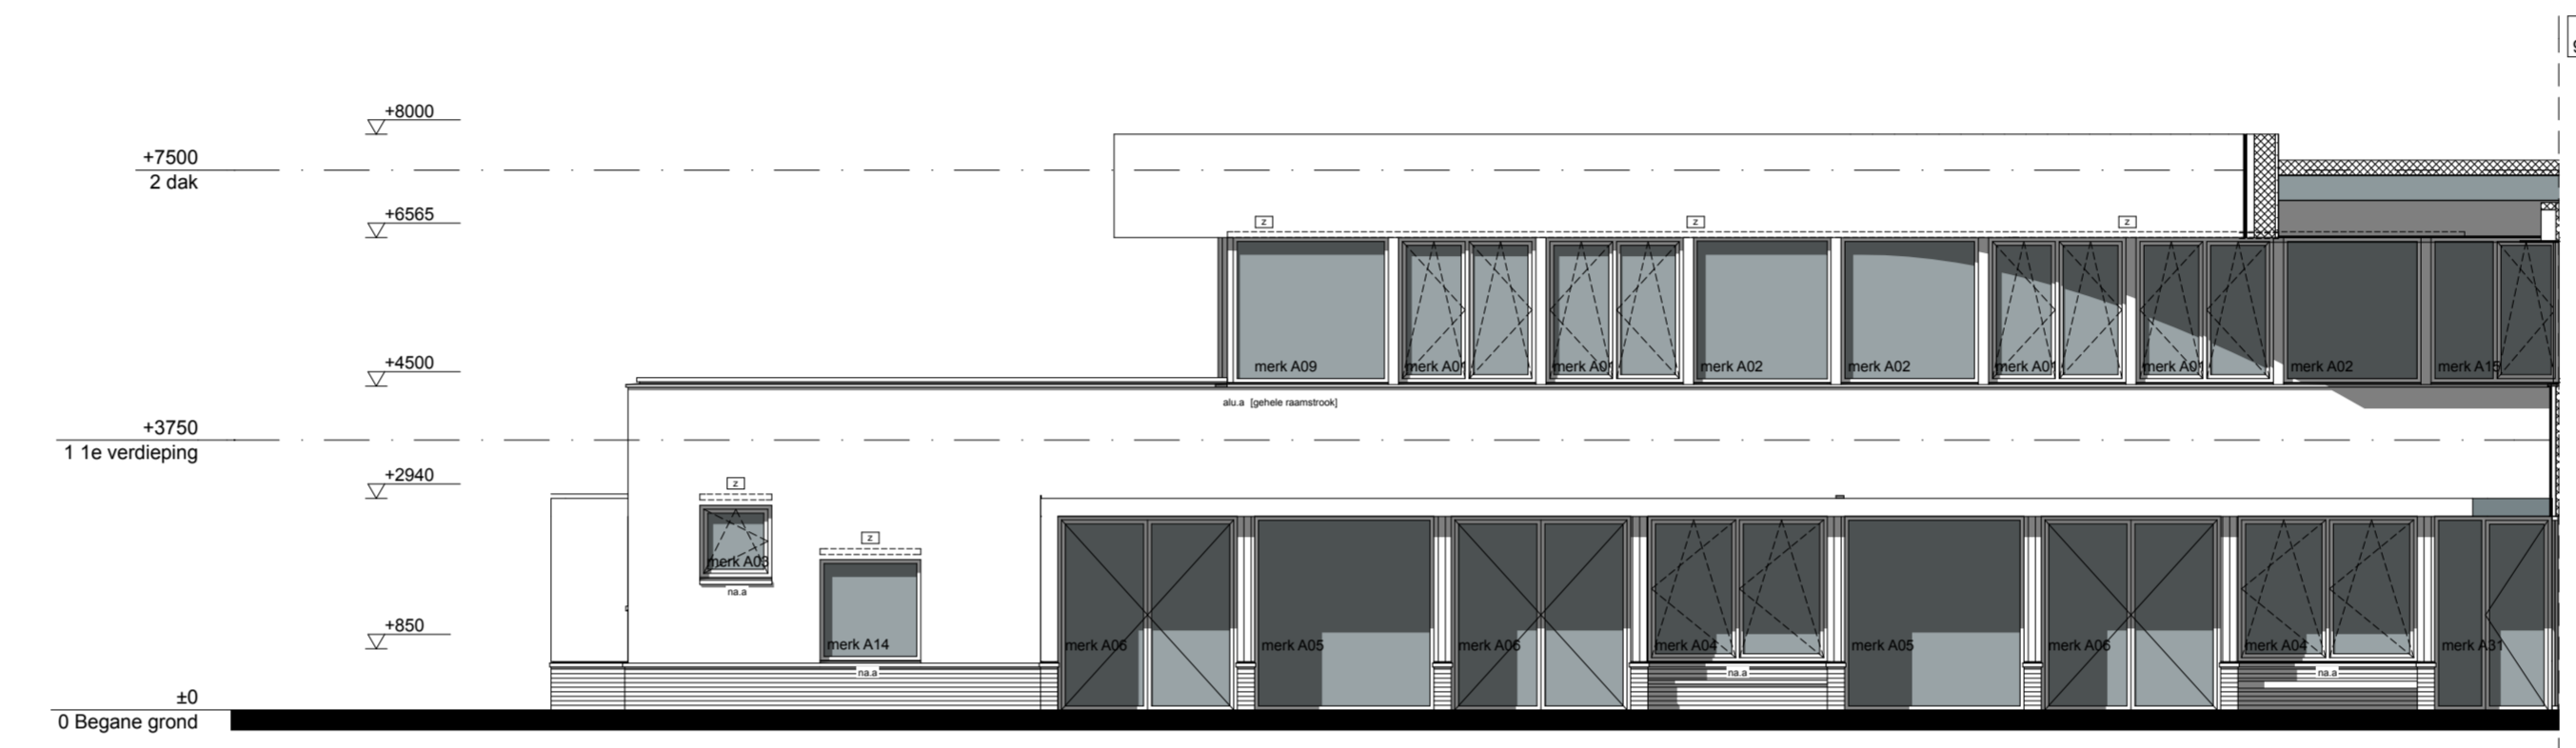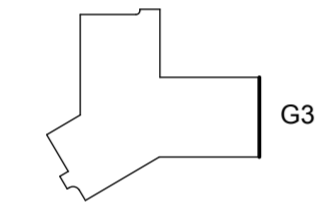



gevel 04 noordgevel

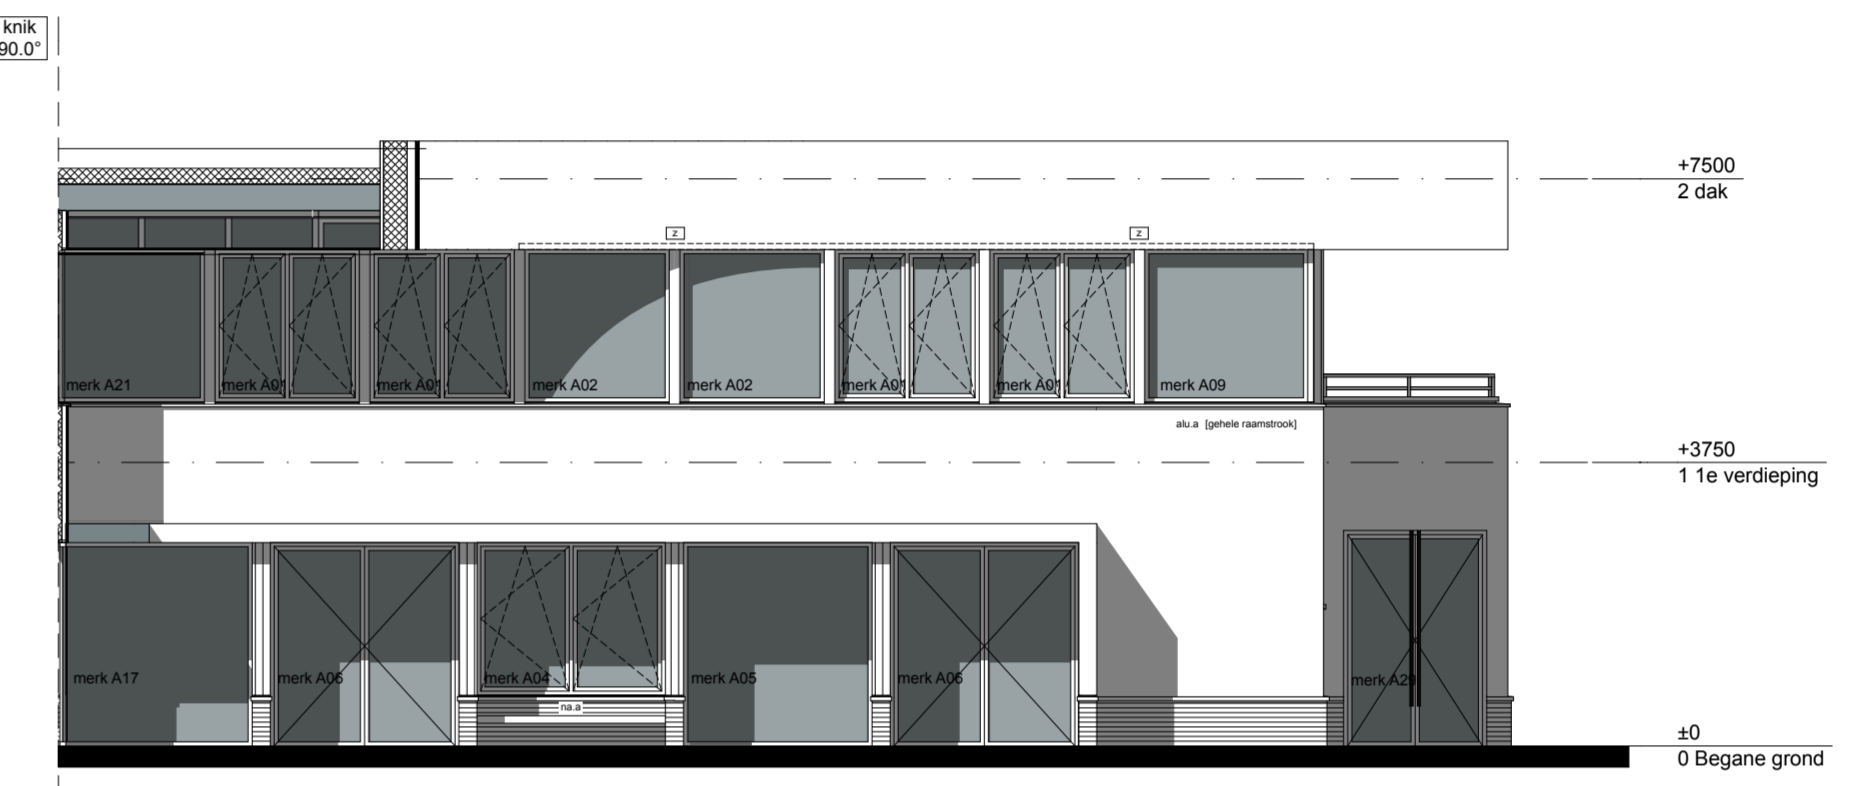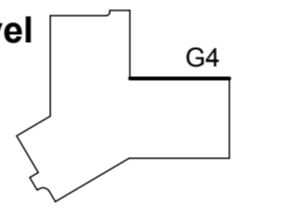



gevel 05 oostgevel

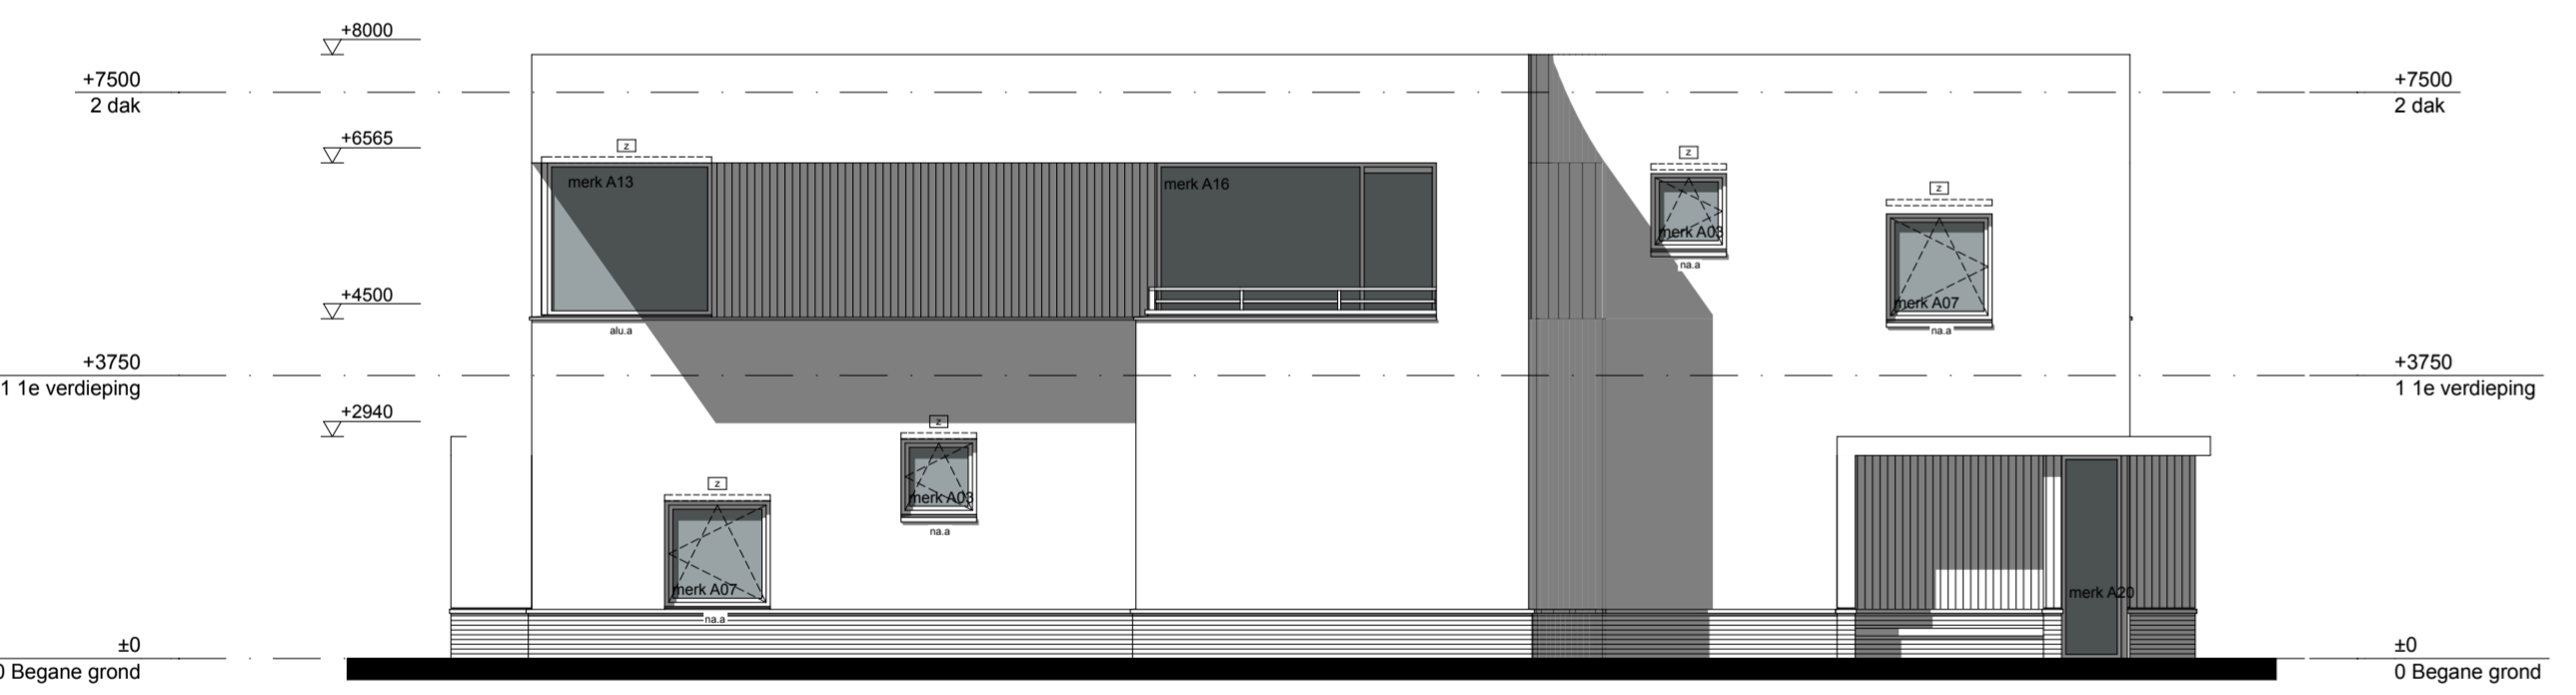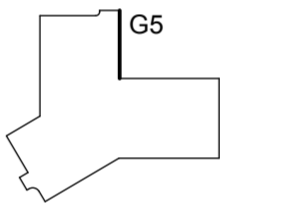



gevel 06 noordgevel

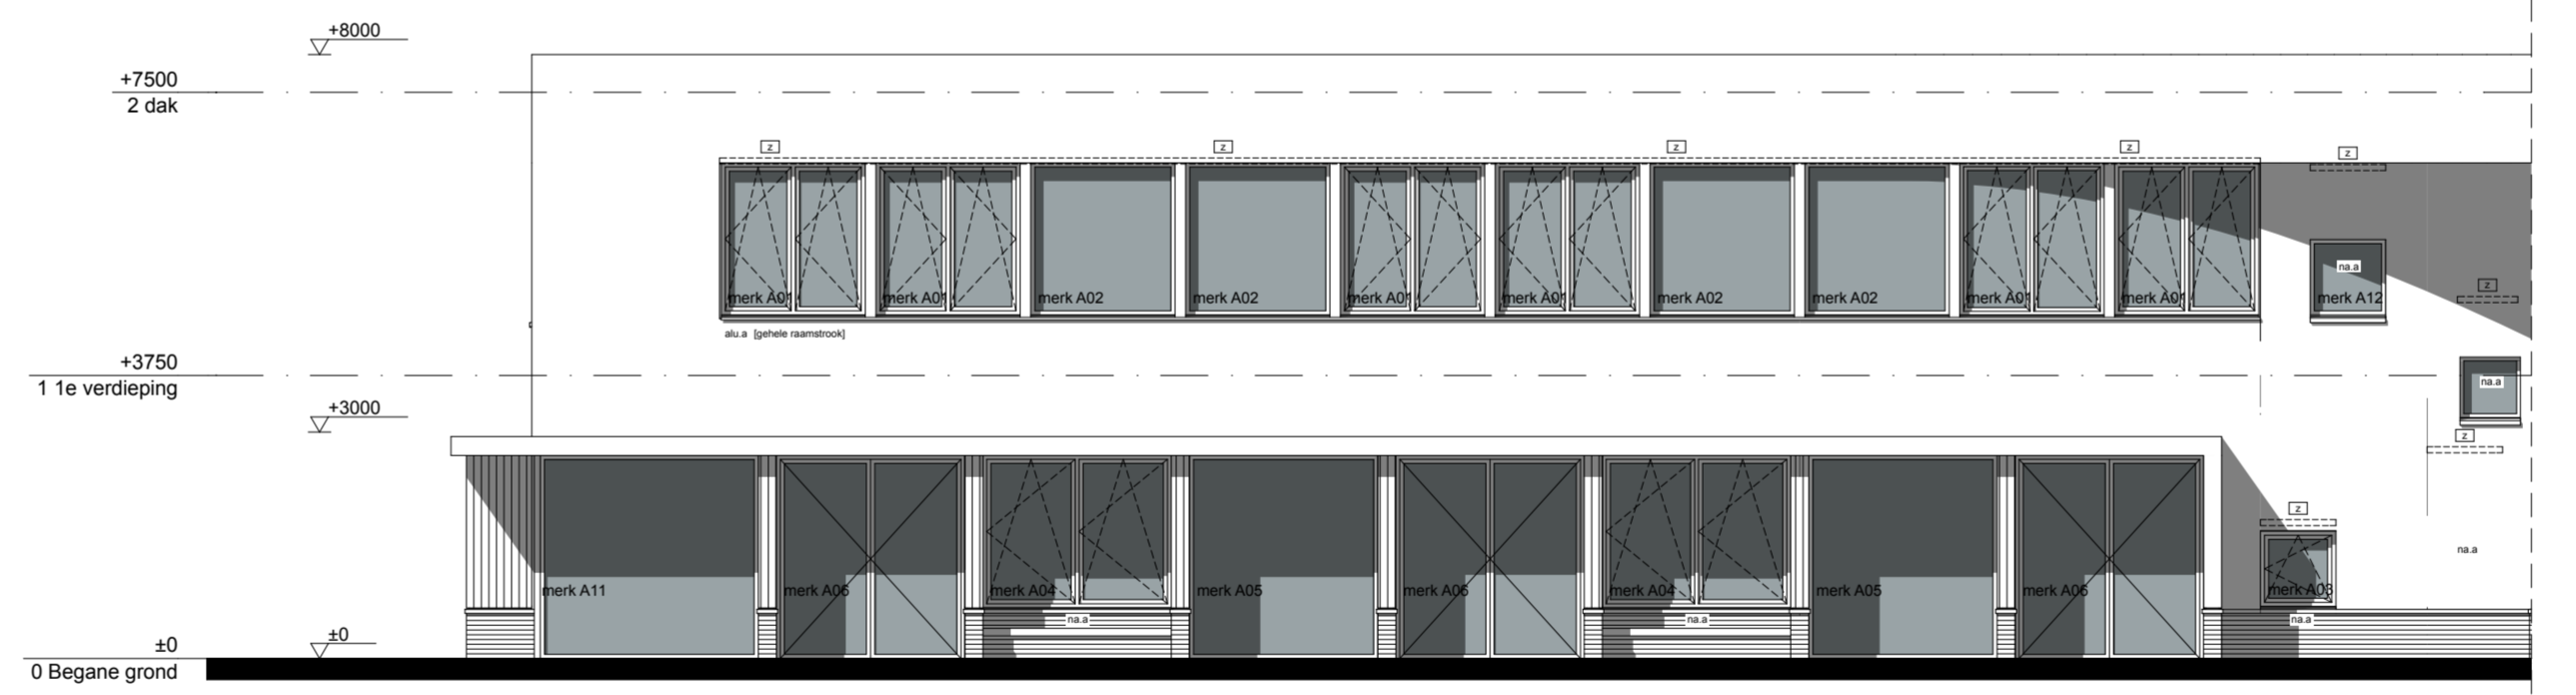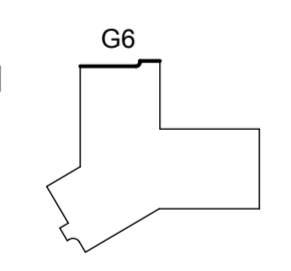



gevel 07 westgevel

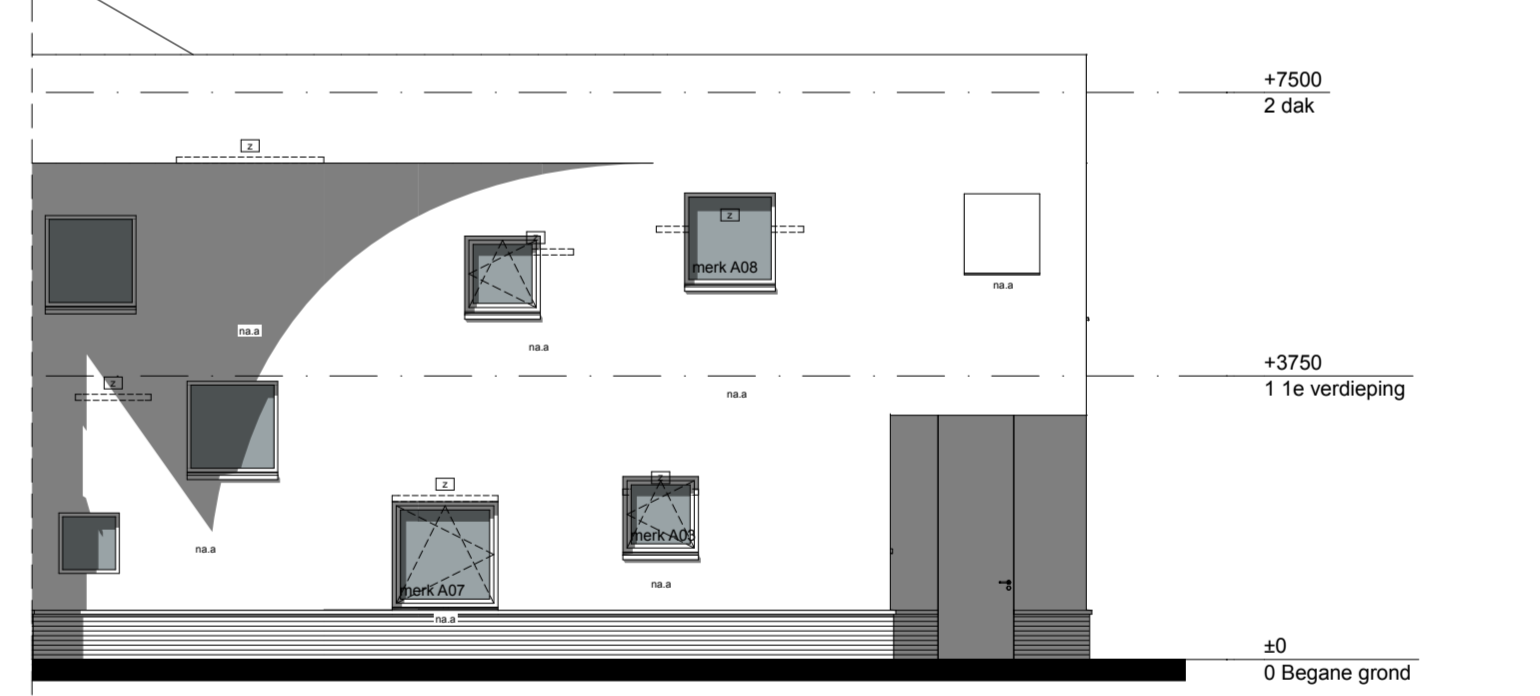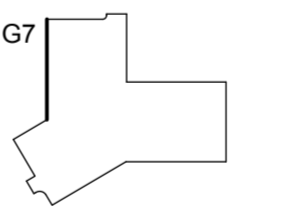

gevel 08 westgevel

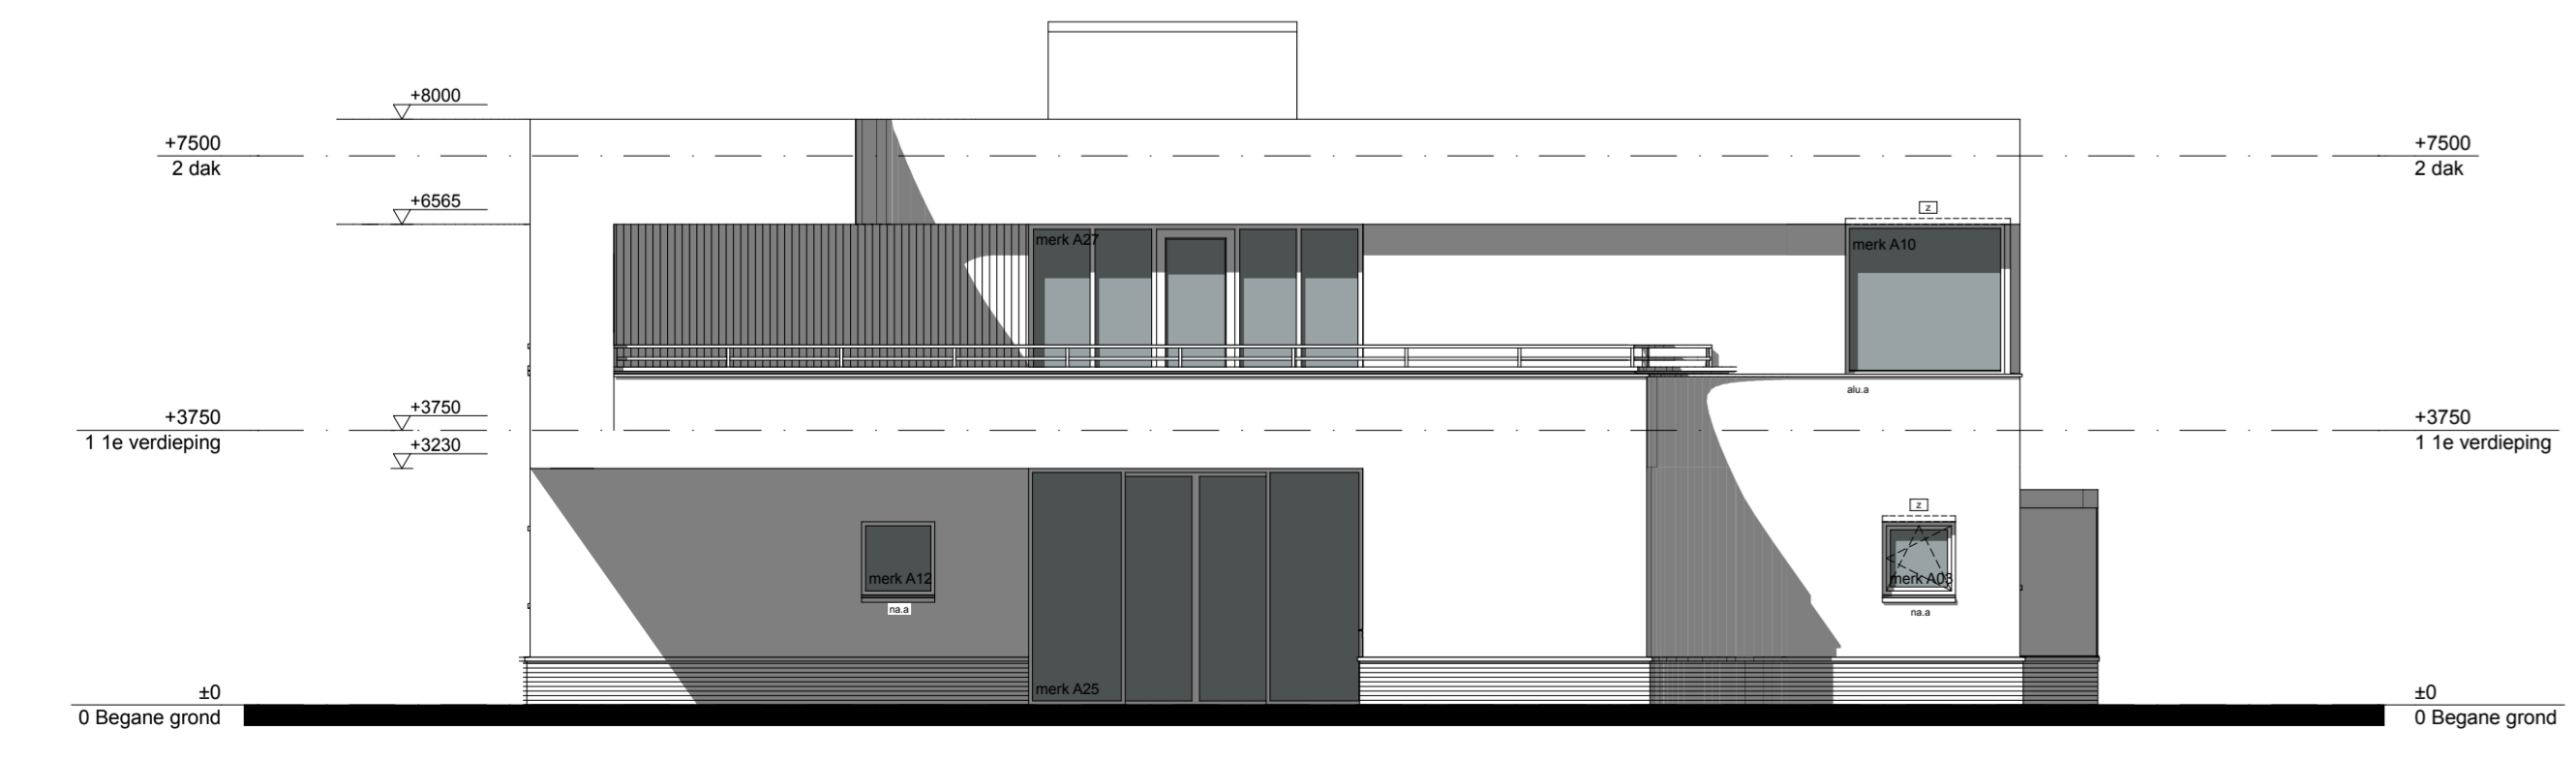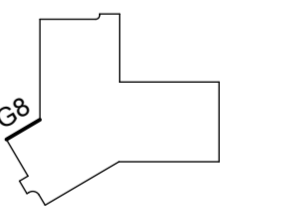

gevel 09 westgevel

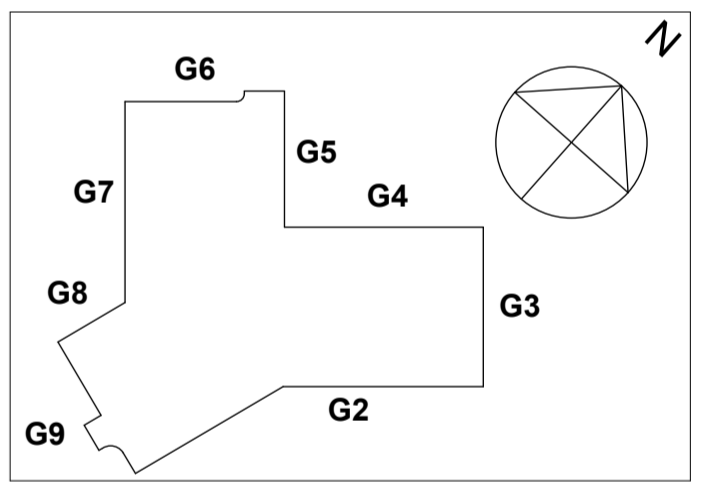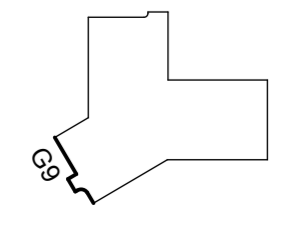

Project
Michaëlschool

Tekeningnummer
BT 20

Onderwerp
Gevels

Projectnummer
111105

Schaal
1:100
Datum
05.11.2012

Opdrachtgever
RVKO / gemeente Rotterdam

Formaat
A1+ (1100x594)

File
111105 Michaëlschool (BIM server DZH Rotterdam)

Wijzigingen
Datum Aard

De Zwaarte Hond
Postbus 25160
3001 HD Rotterdam
Rotterdam Building
Aert van Nesstraat 45
3012 CA Rotterdam
T 010 240 90 30
F 010 240 90 25
info@dezwaarte hond.nl
www.dezwaarte hond.nl