




doorsnede AA

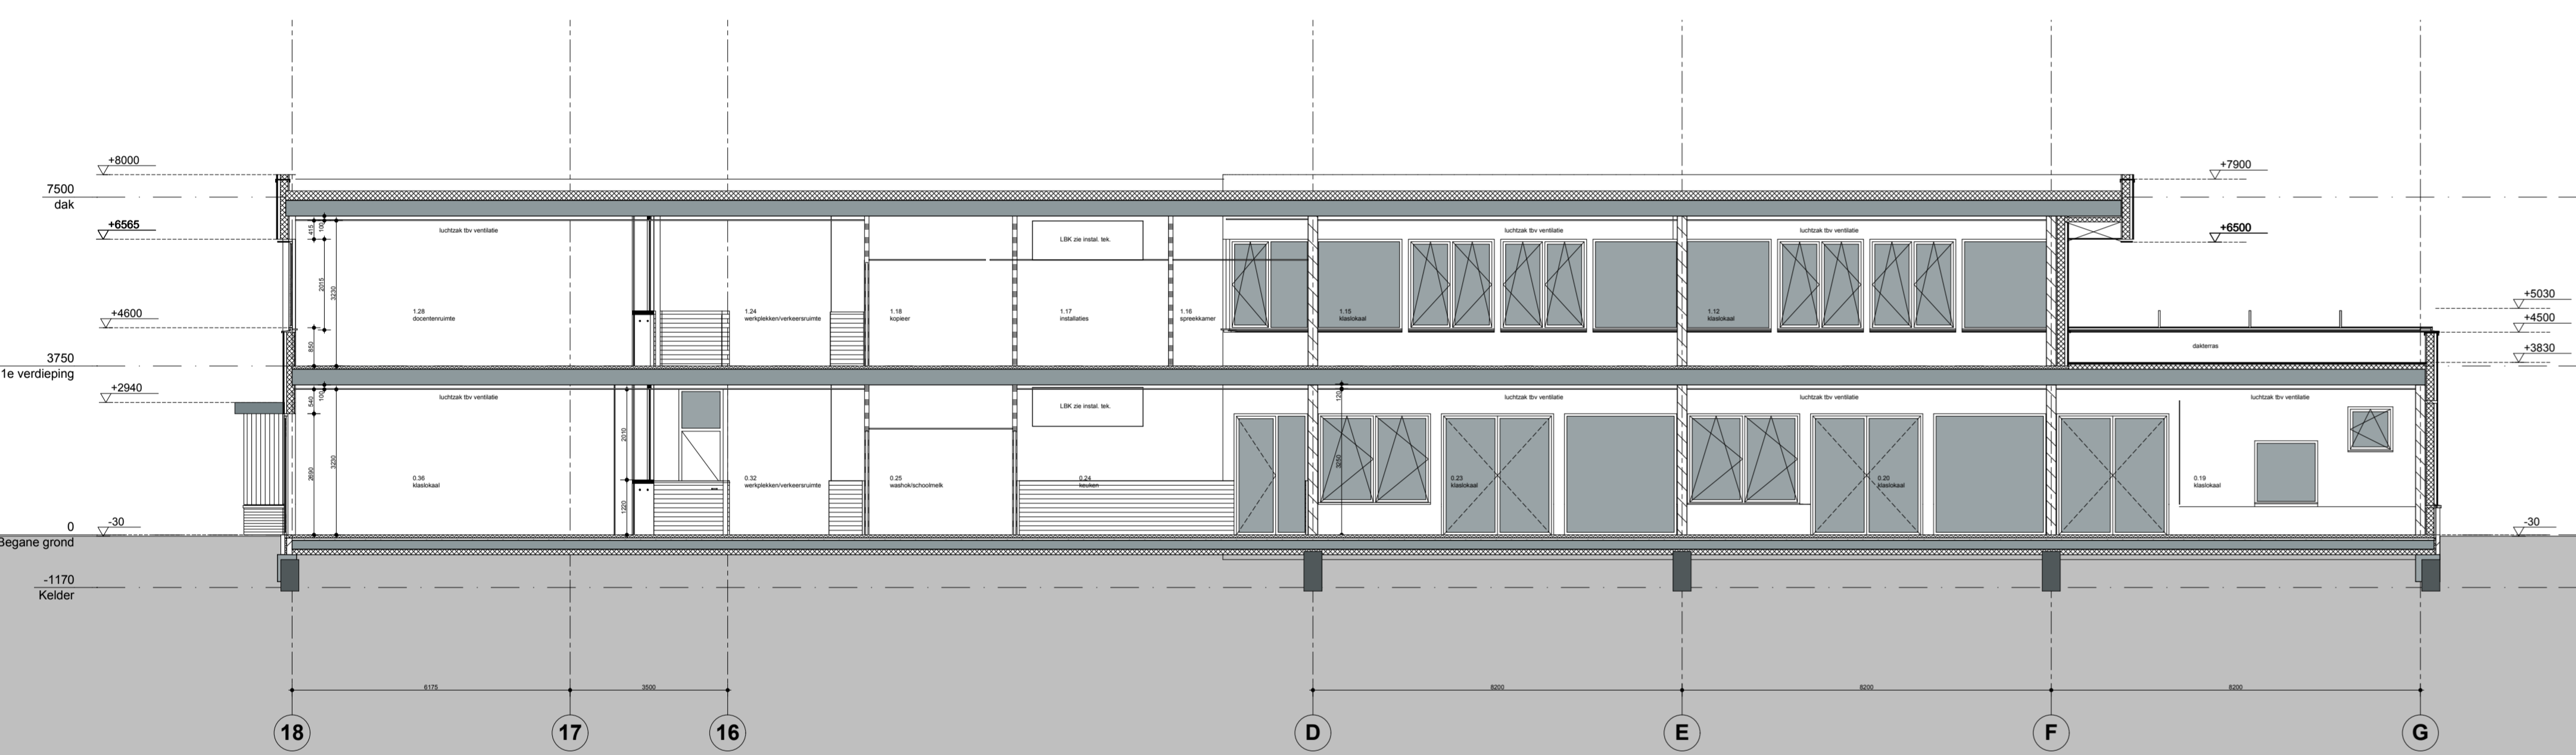


doorsnede BB

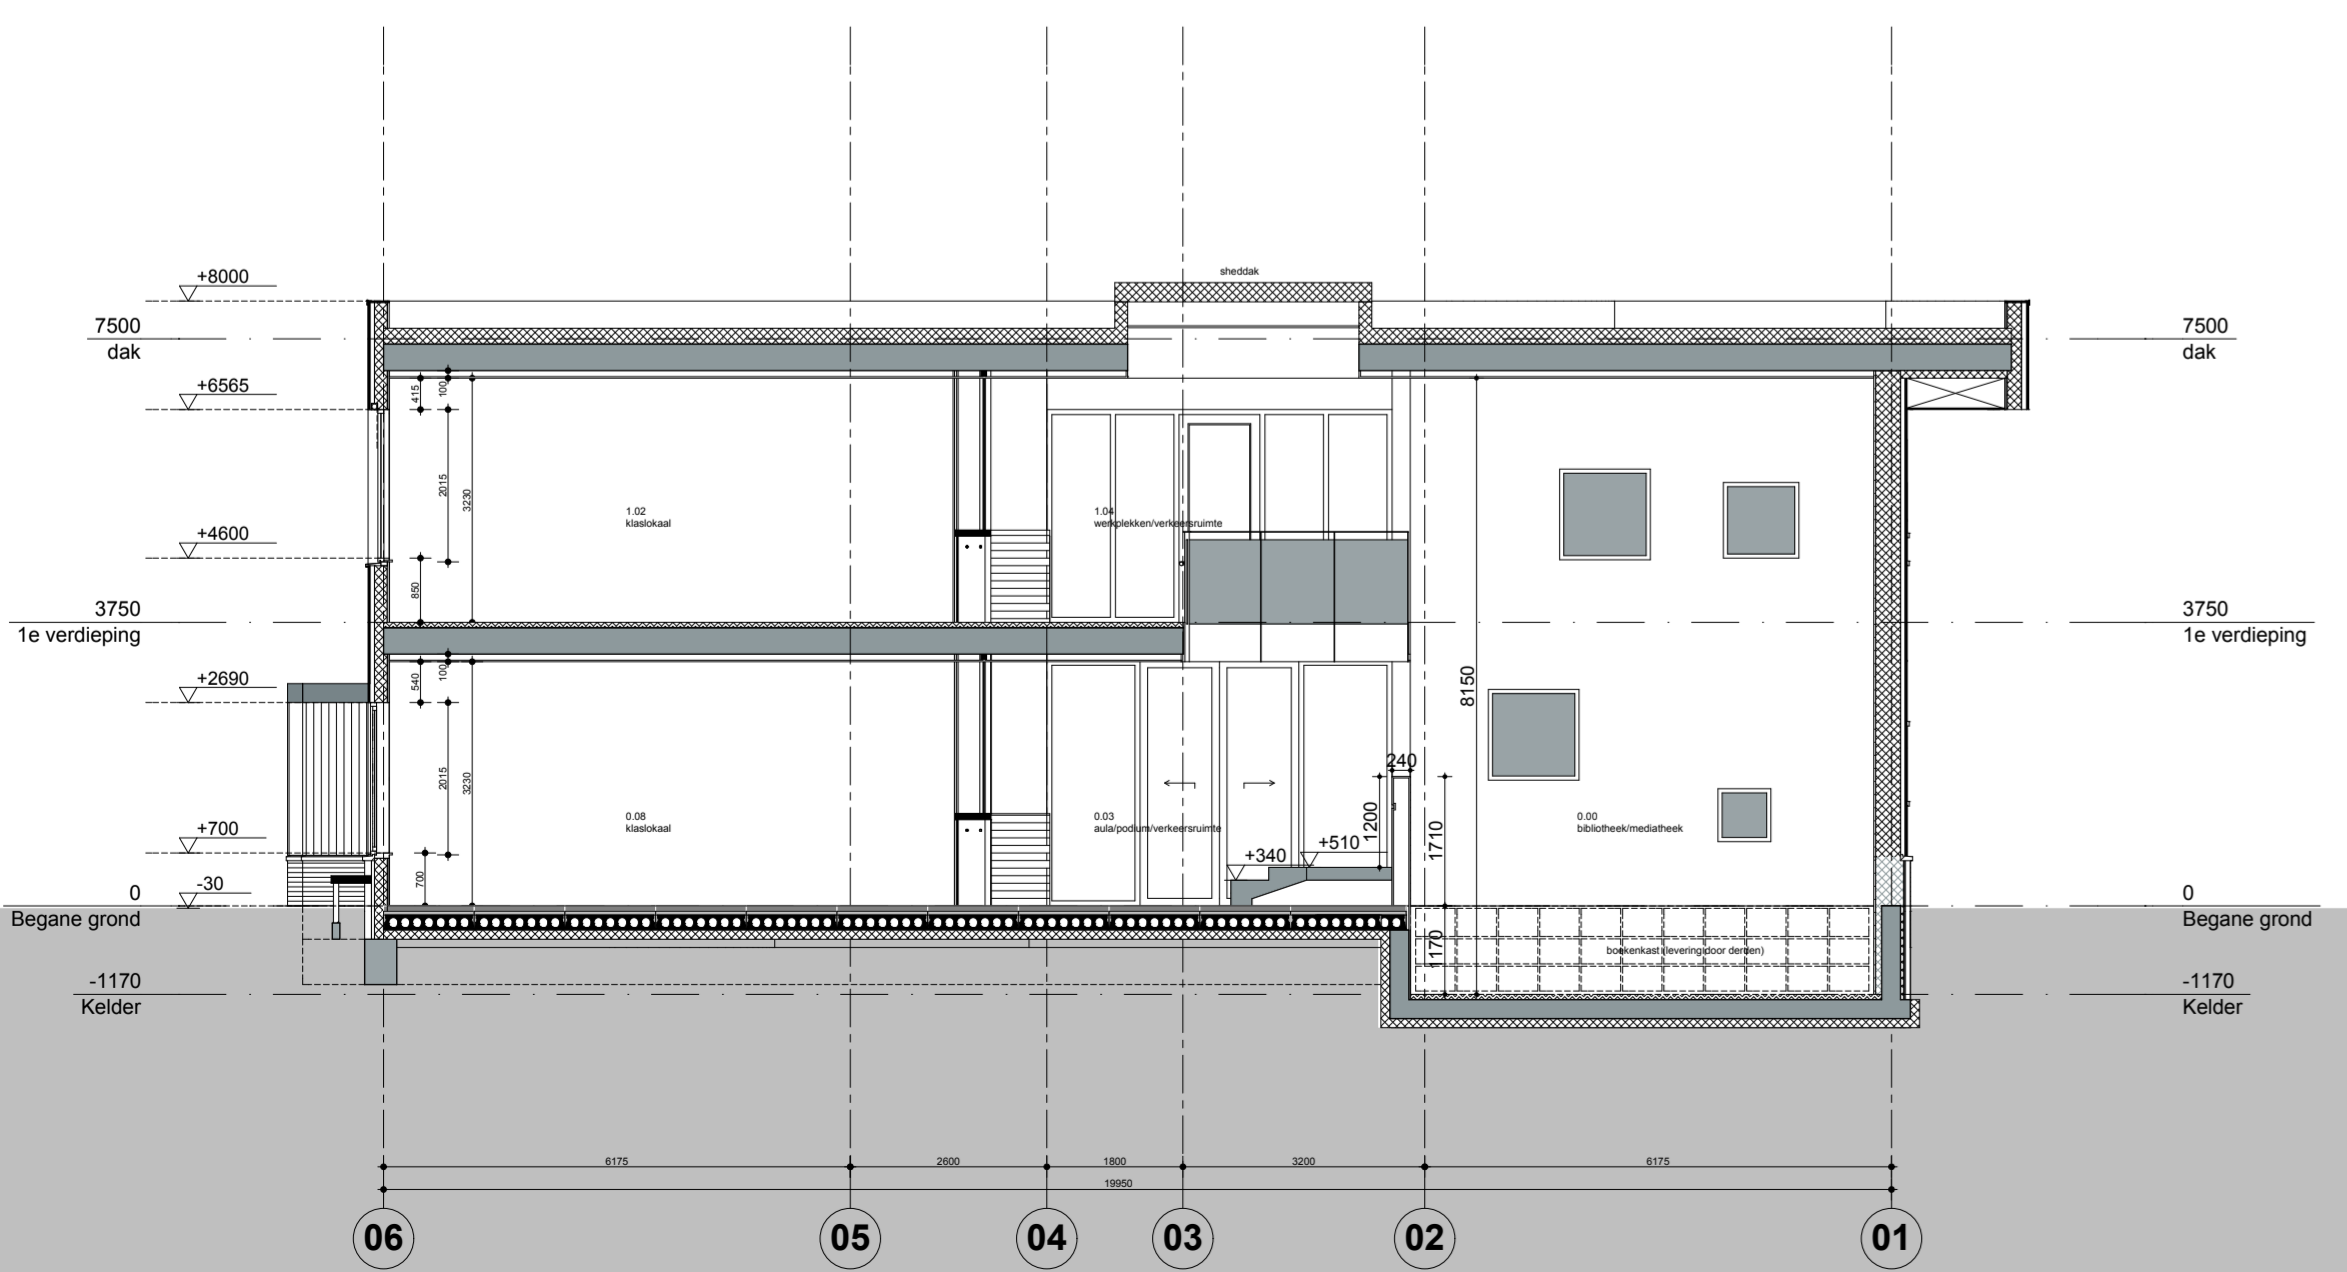

doorsnede DD

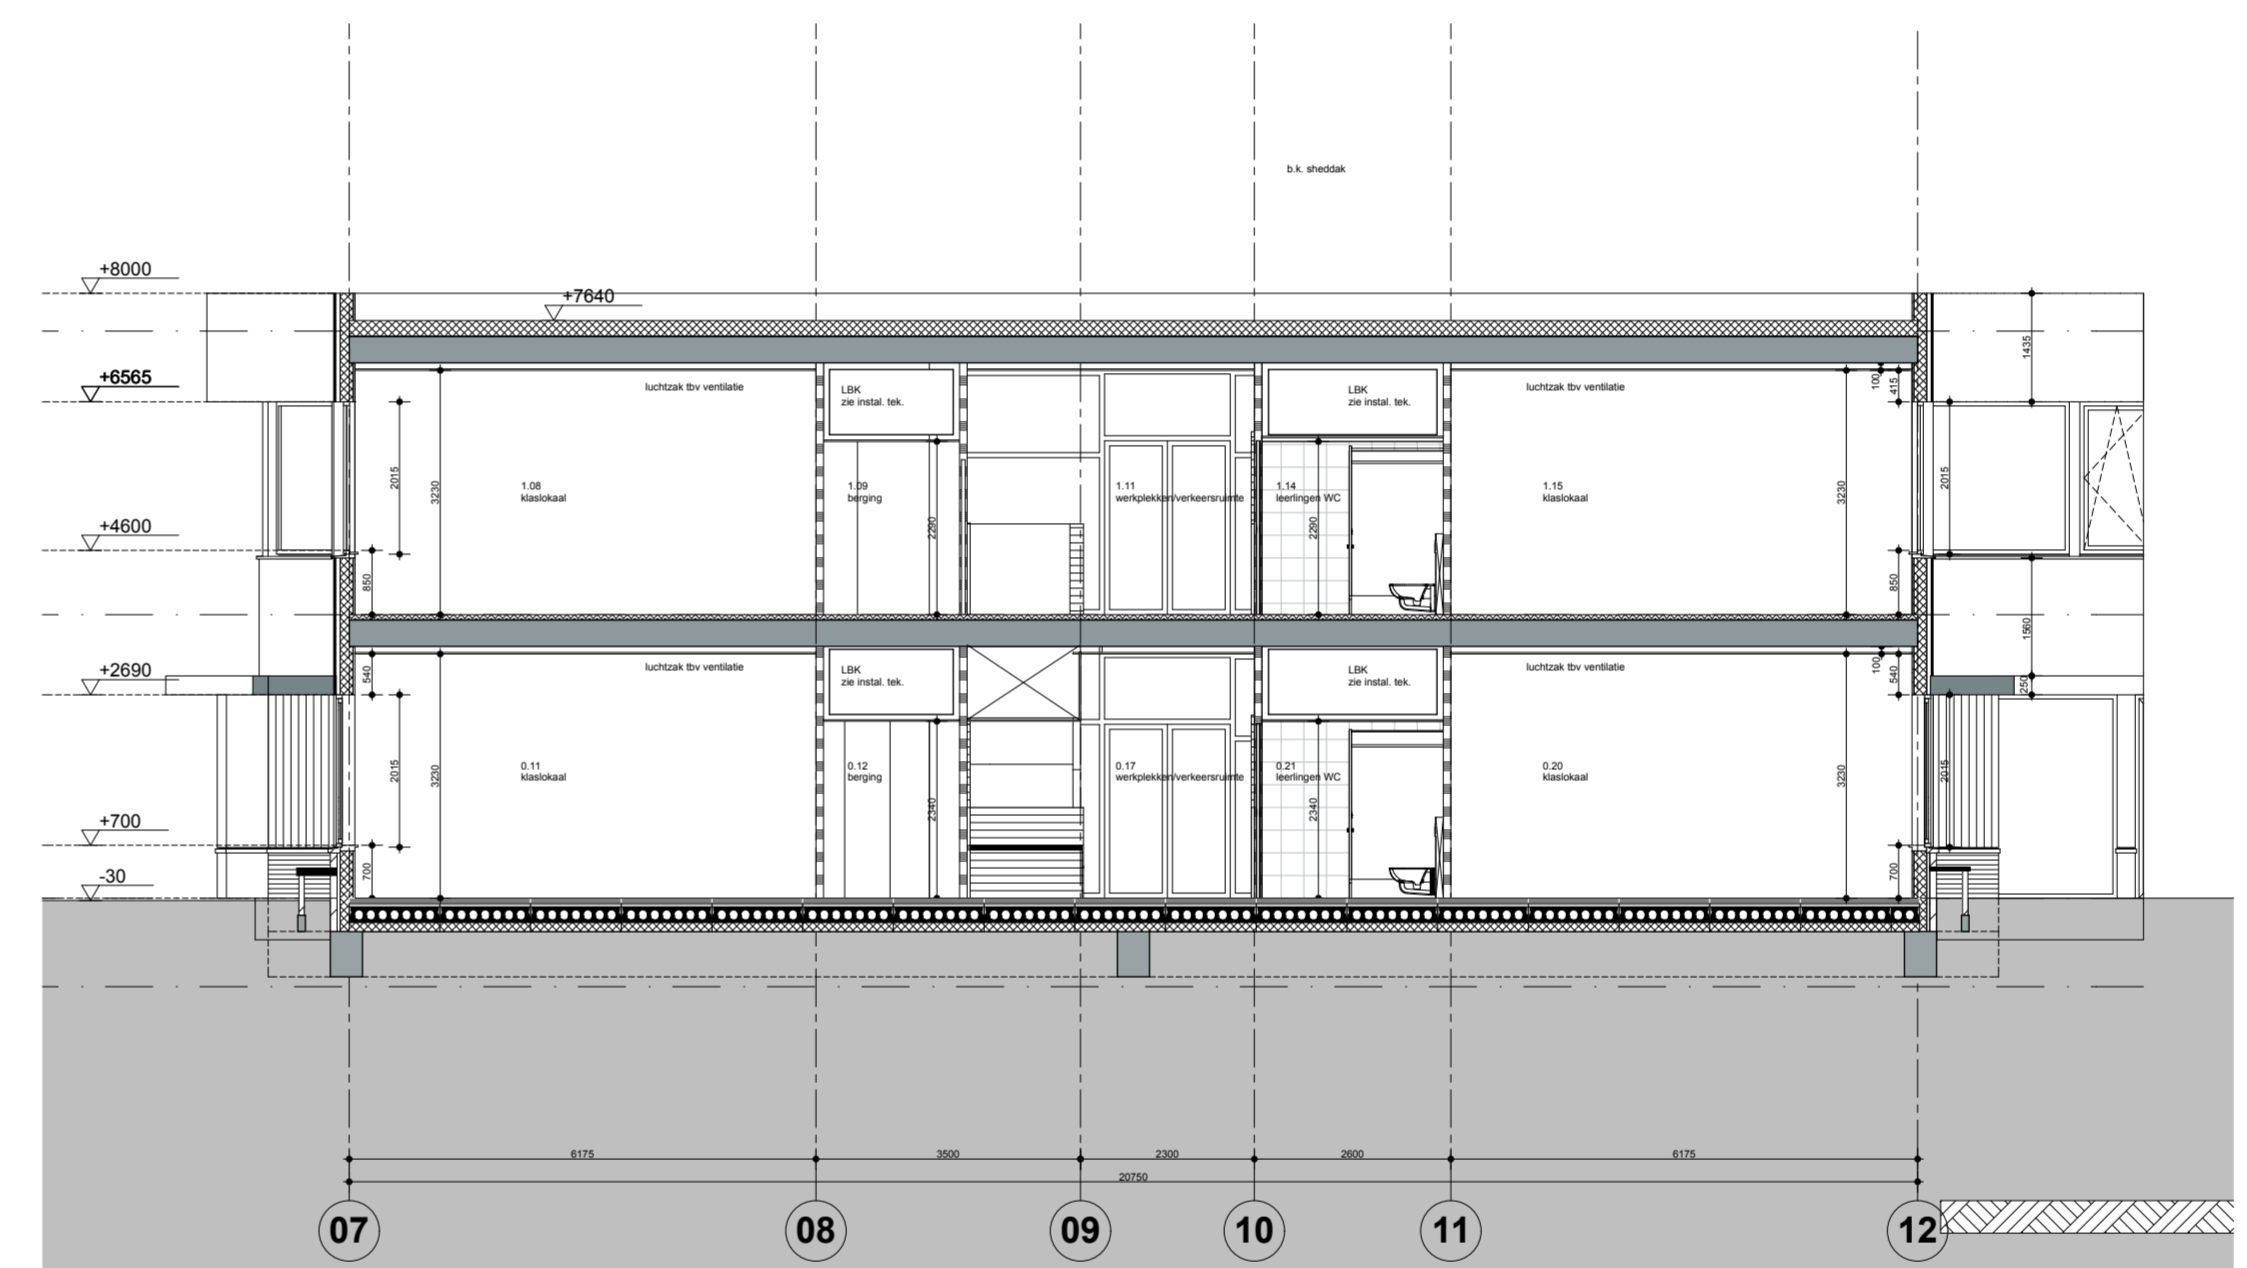

doorsnede CC

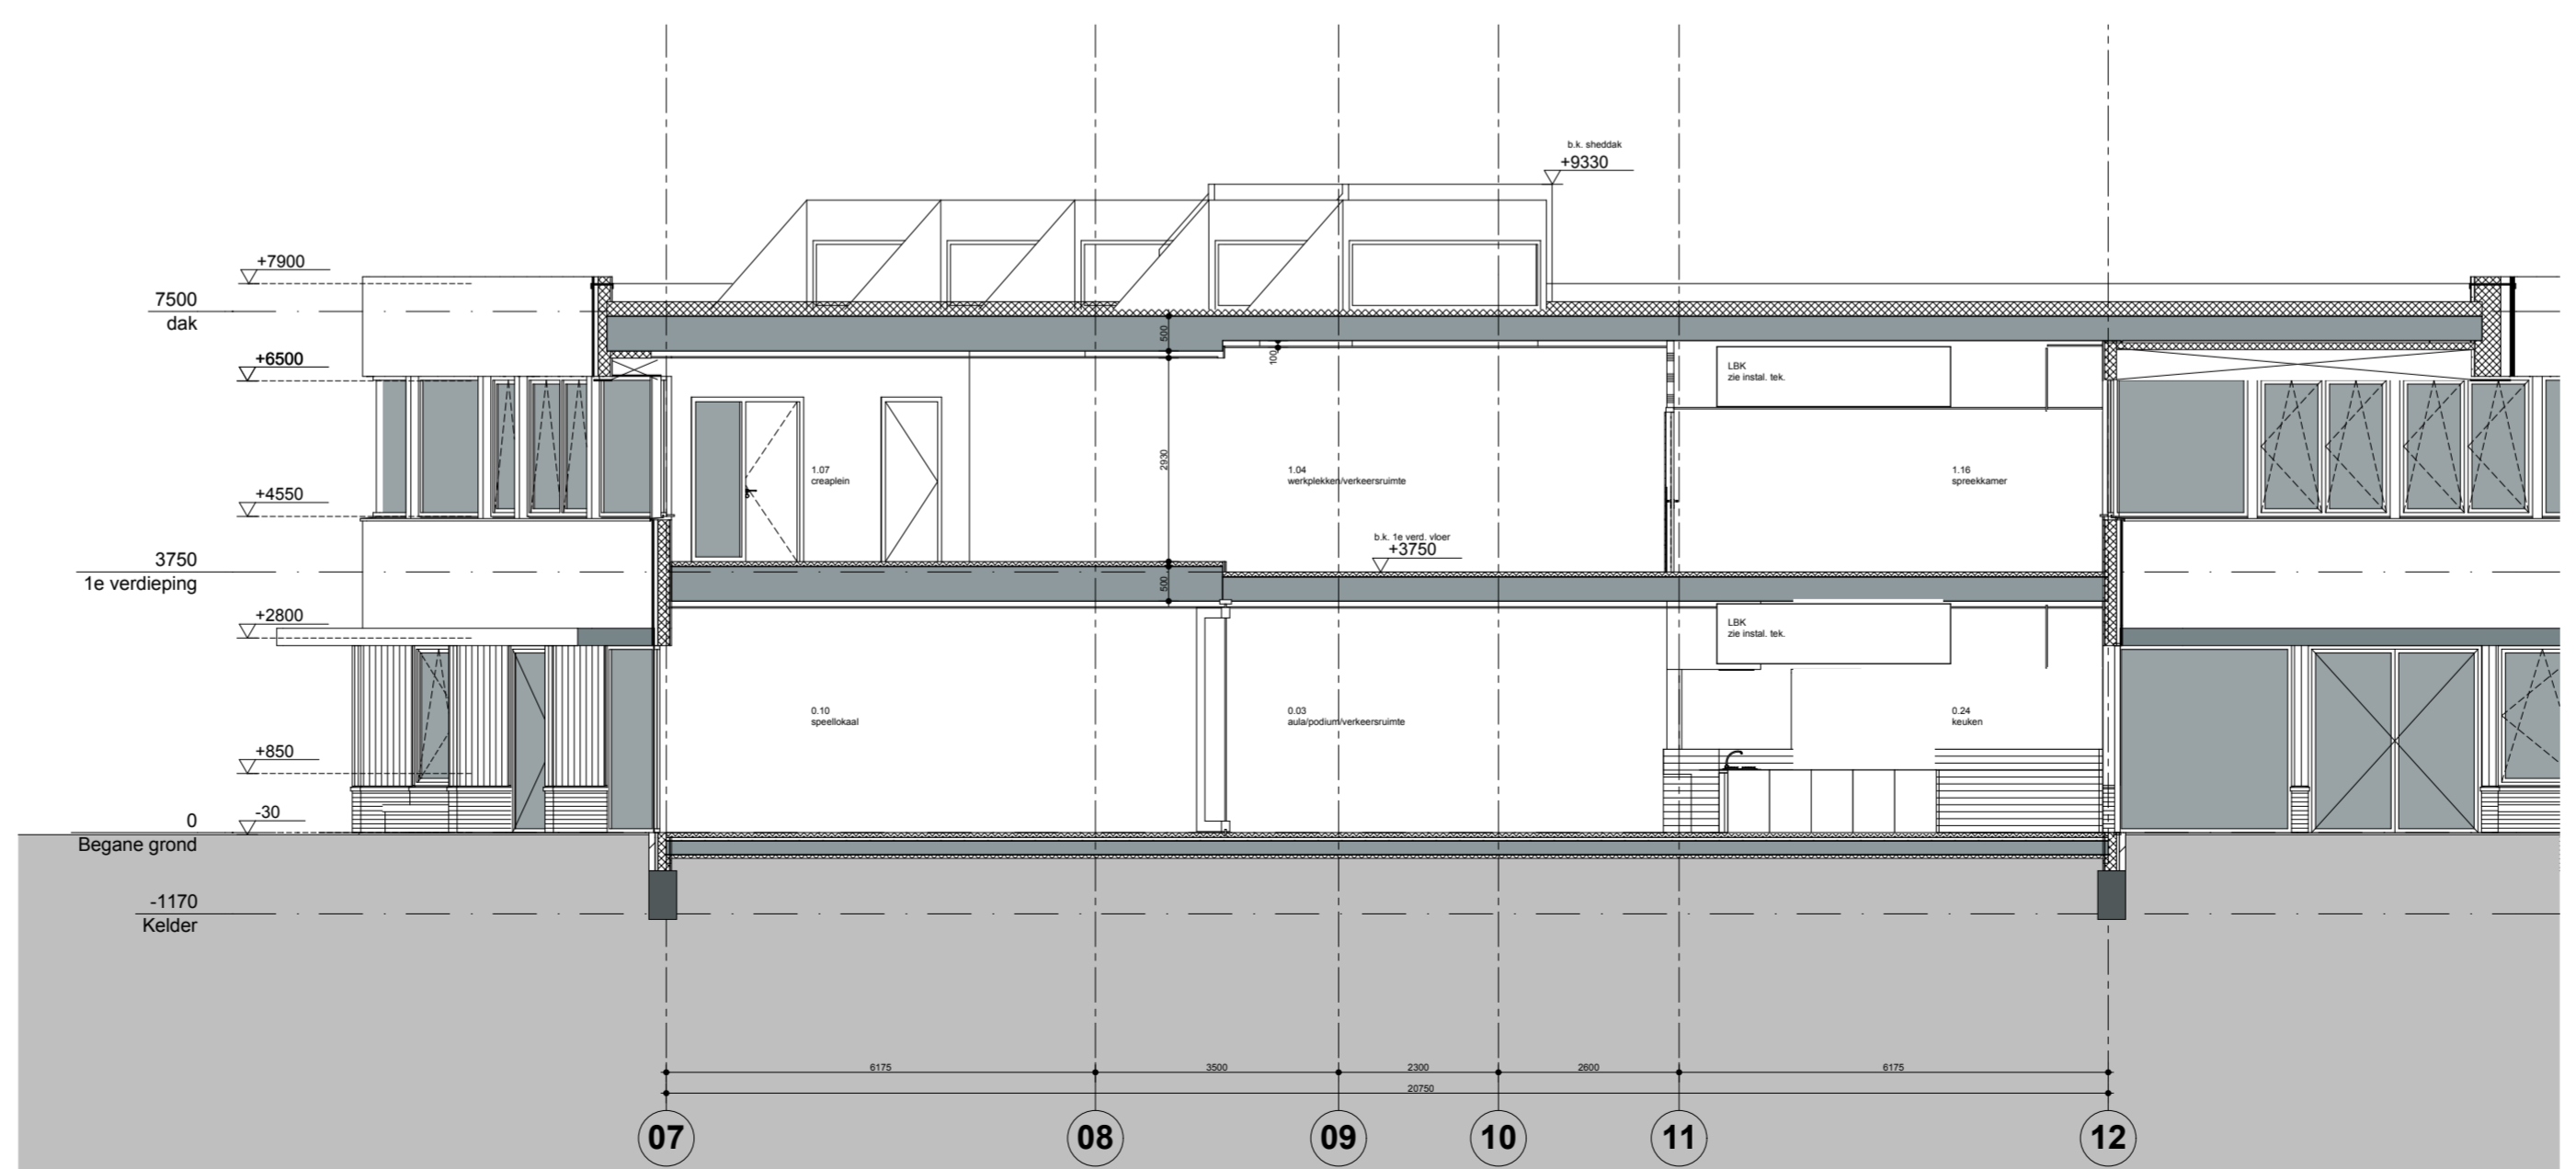

doorsnede EE

1:100
05.11.2012

A1+

Project
Michaëlschool

Tekeningnummer
BT 30

Onderwerp
Doorsnedes

Projectnummer
111105

Schaal

Datum

Opdrachtgever
RVKO / gemeente Rotterdam

Formaat

File
111105 Michaëlschool (BIM server DZH Rotterdam)

Wijzigingen
Datum Aard

De Zwarte Hond
Postbus 25160
3001 HD Rotterdam
Rotterdam Building
Aert van Nesstraat 45
3012 CA Rotterdam
T 010 240 90 30
F 010 240 90 25
info@dezwarthond.nl
www.dezwarte-hond.nl