



DSN 01

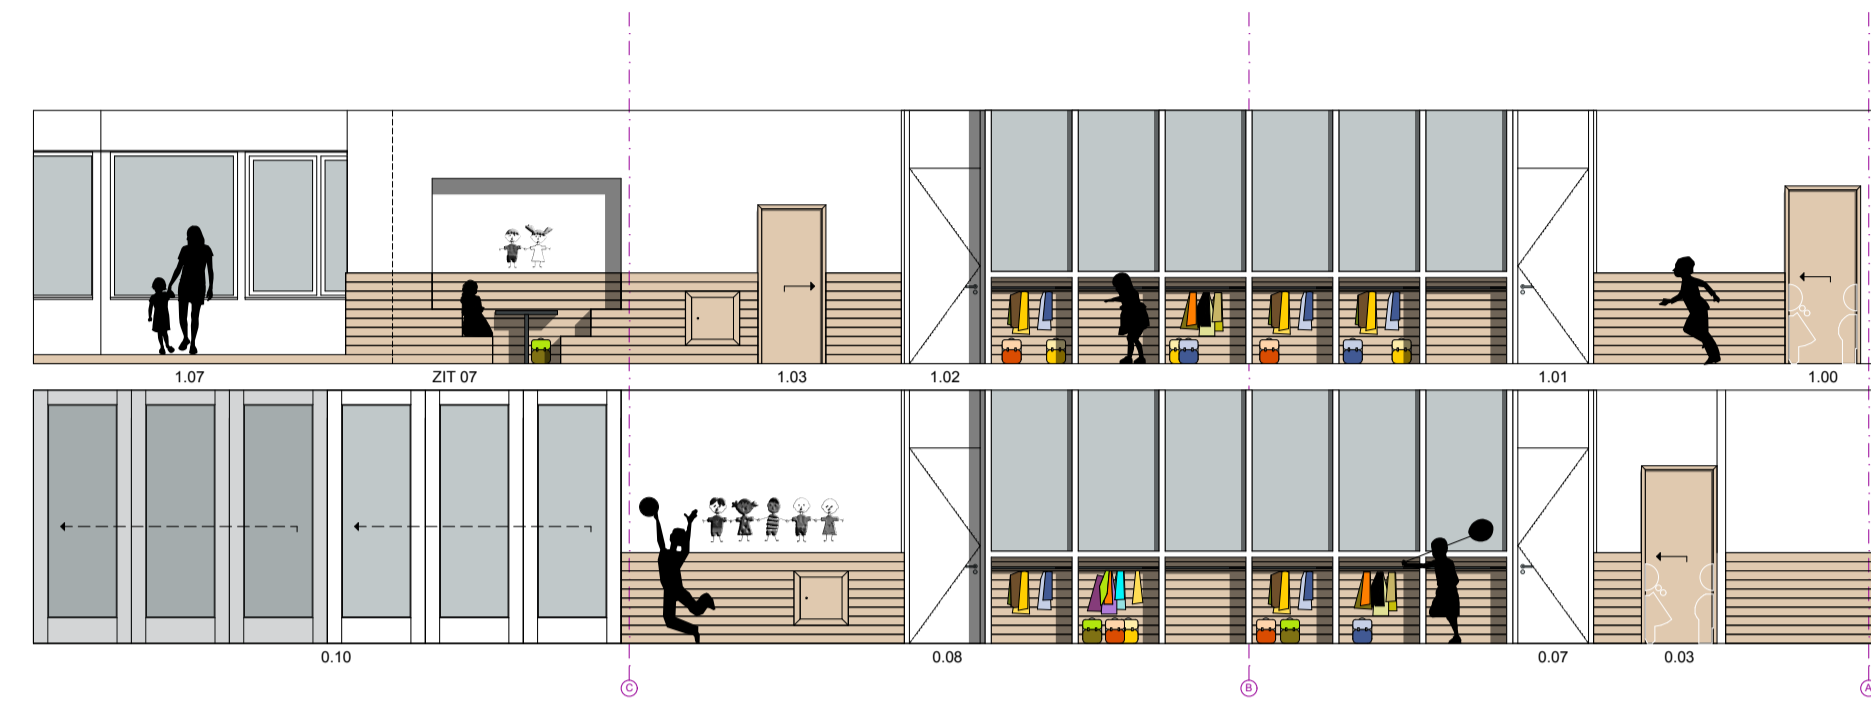


DSN 00

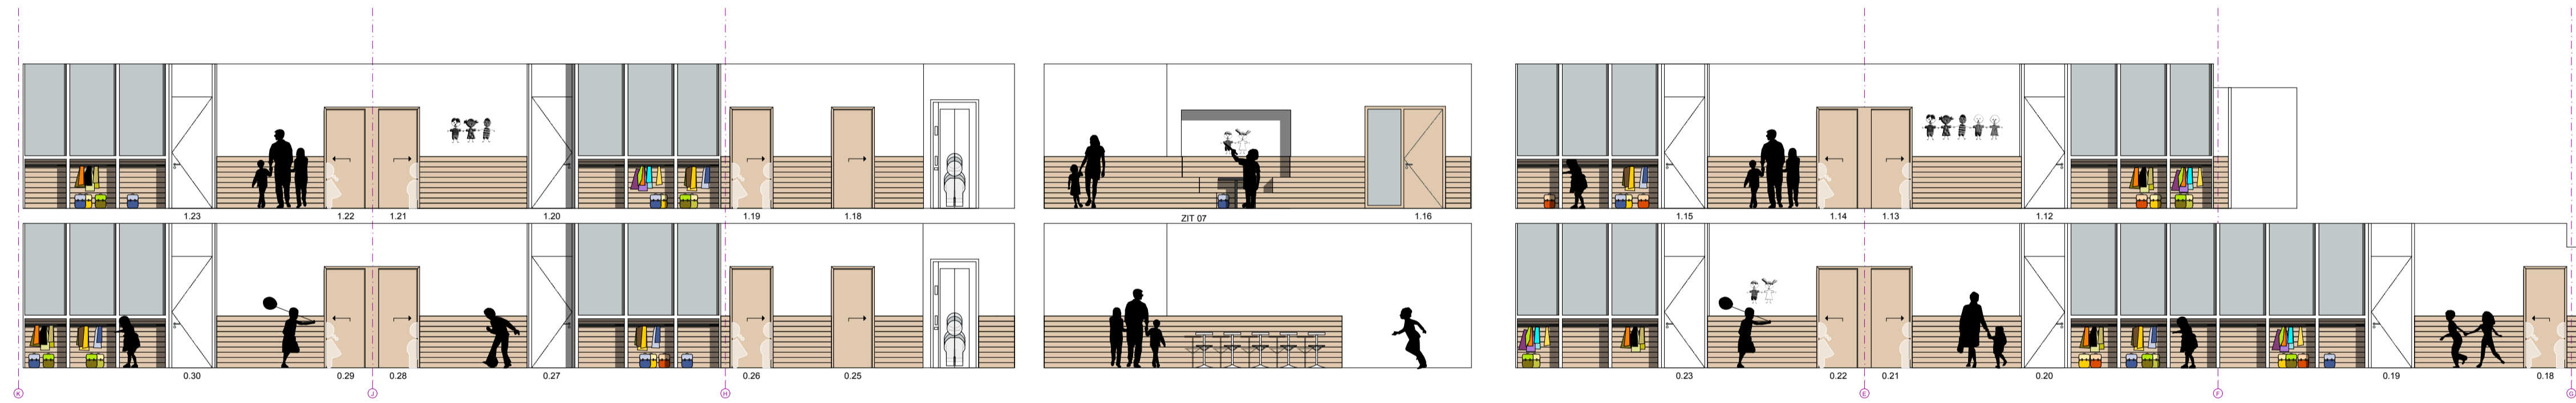

DSN 07

DSN 06


DSN 02

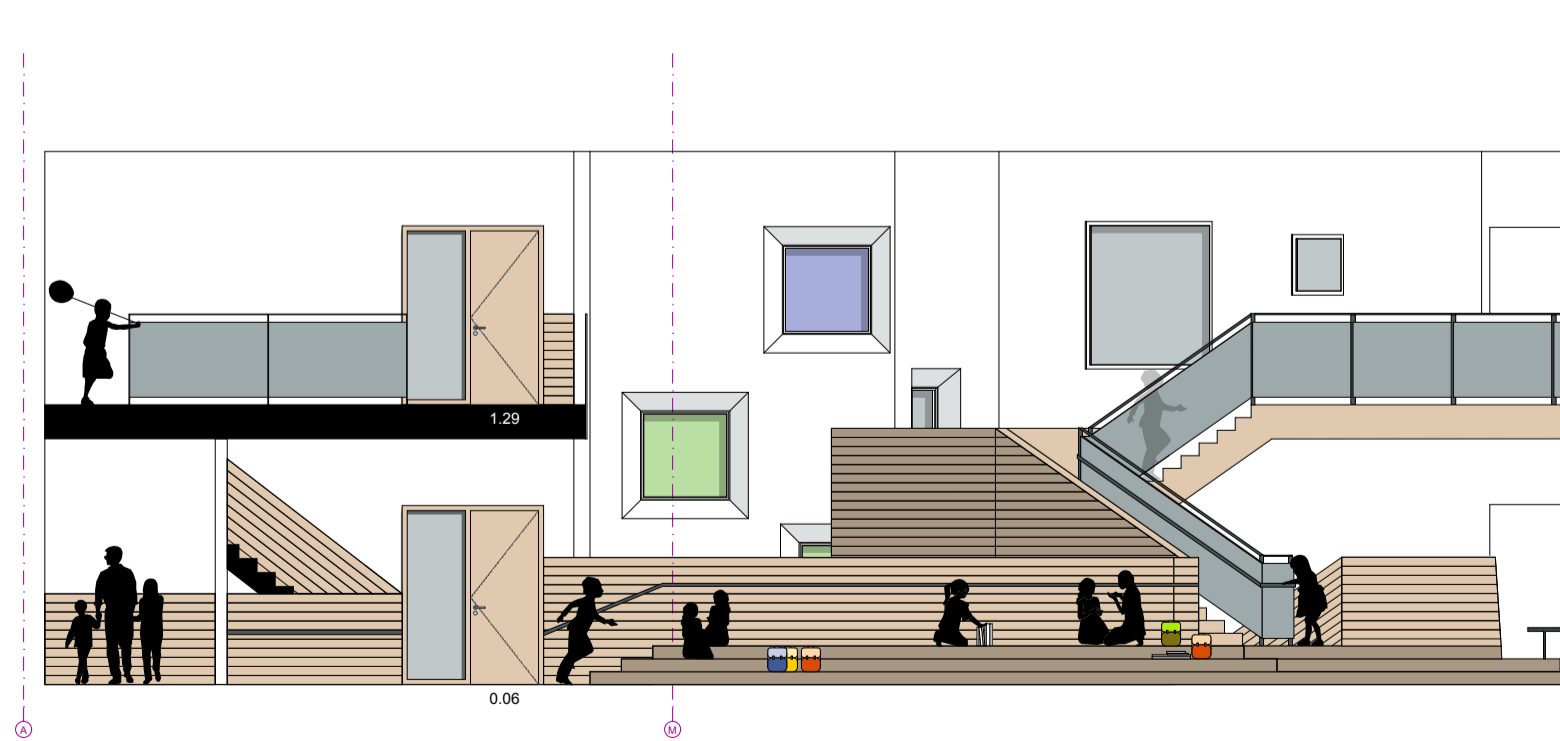

DSN 12



DSN 09

 

Project
Michaëlschool

Tekeningnummer

Onderwerp
DSN Interior 2

Projectnummer
111105

Schaal

Datum

Opdrachtgever
RVKO / gemeente Rotterdam

Formaat

File
111105 Michaëlschool - interior gevels - final - smaller.pln

Wijzigingen
Datum Aard

De Zwarte Hond
Postbus 25160
3001 HD Rotterdam
Rotterdam Building
Aert van Nesstraat 45
3012 CA Rotterdam
T 010 240 90 30
F 010 240 90 25
info@dezwarthond.nl
www.dezwarthond.nl