


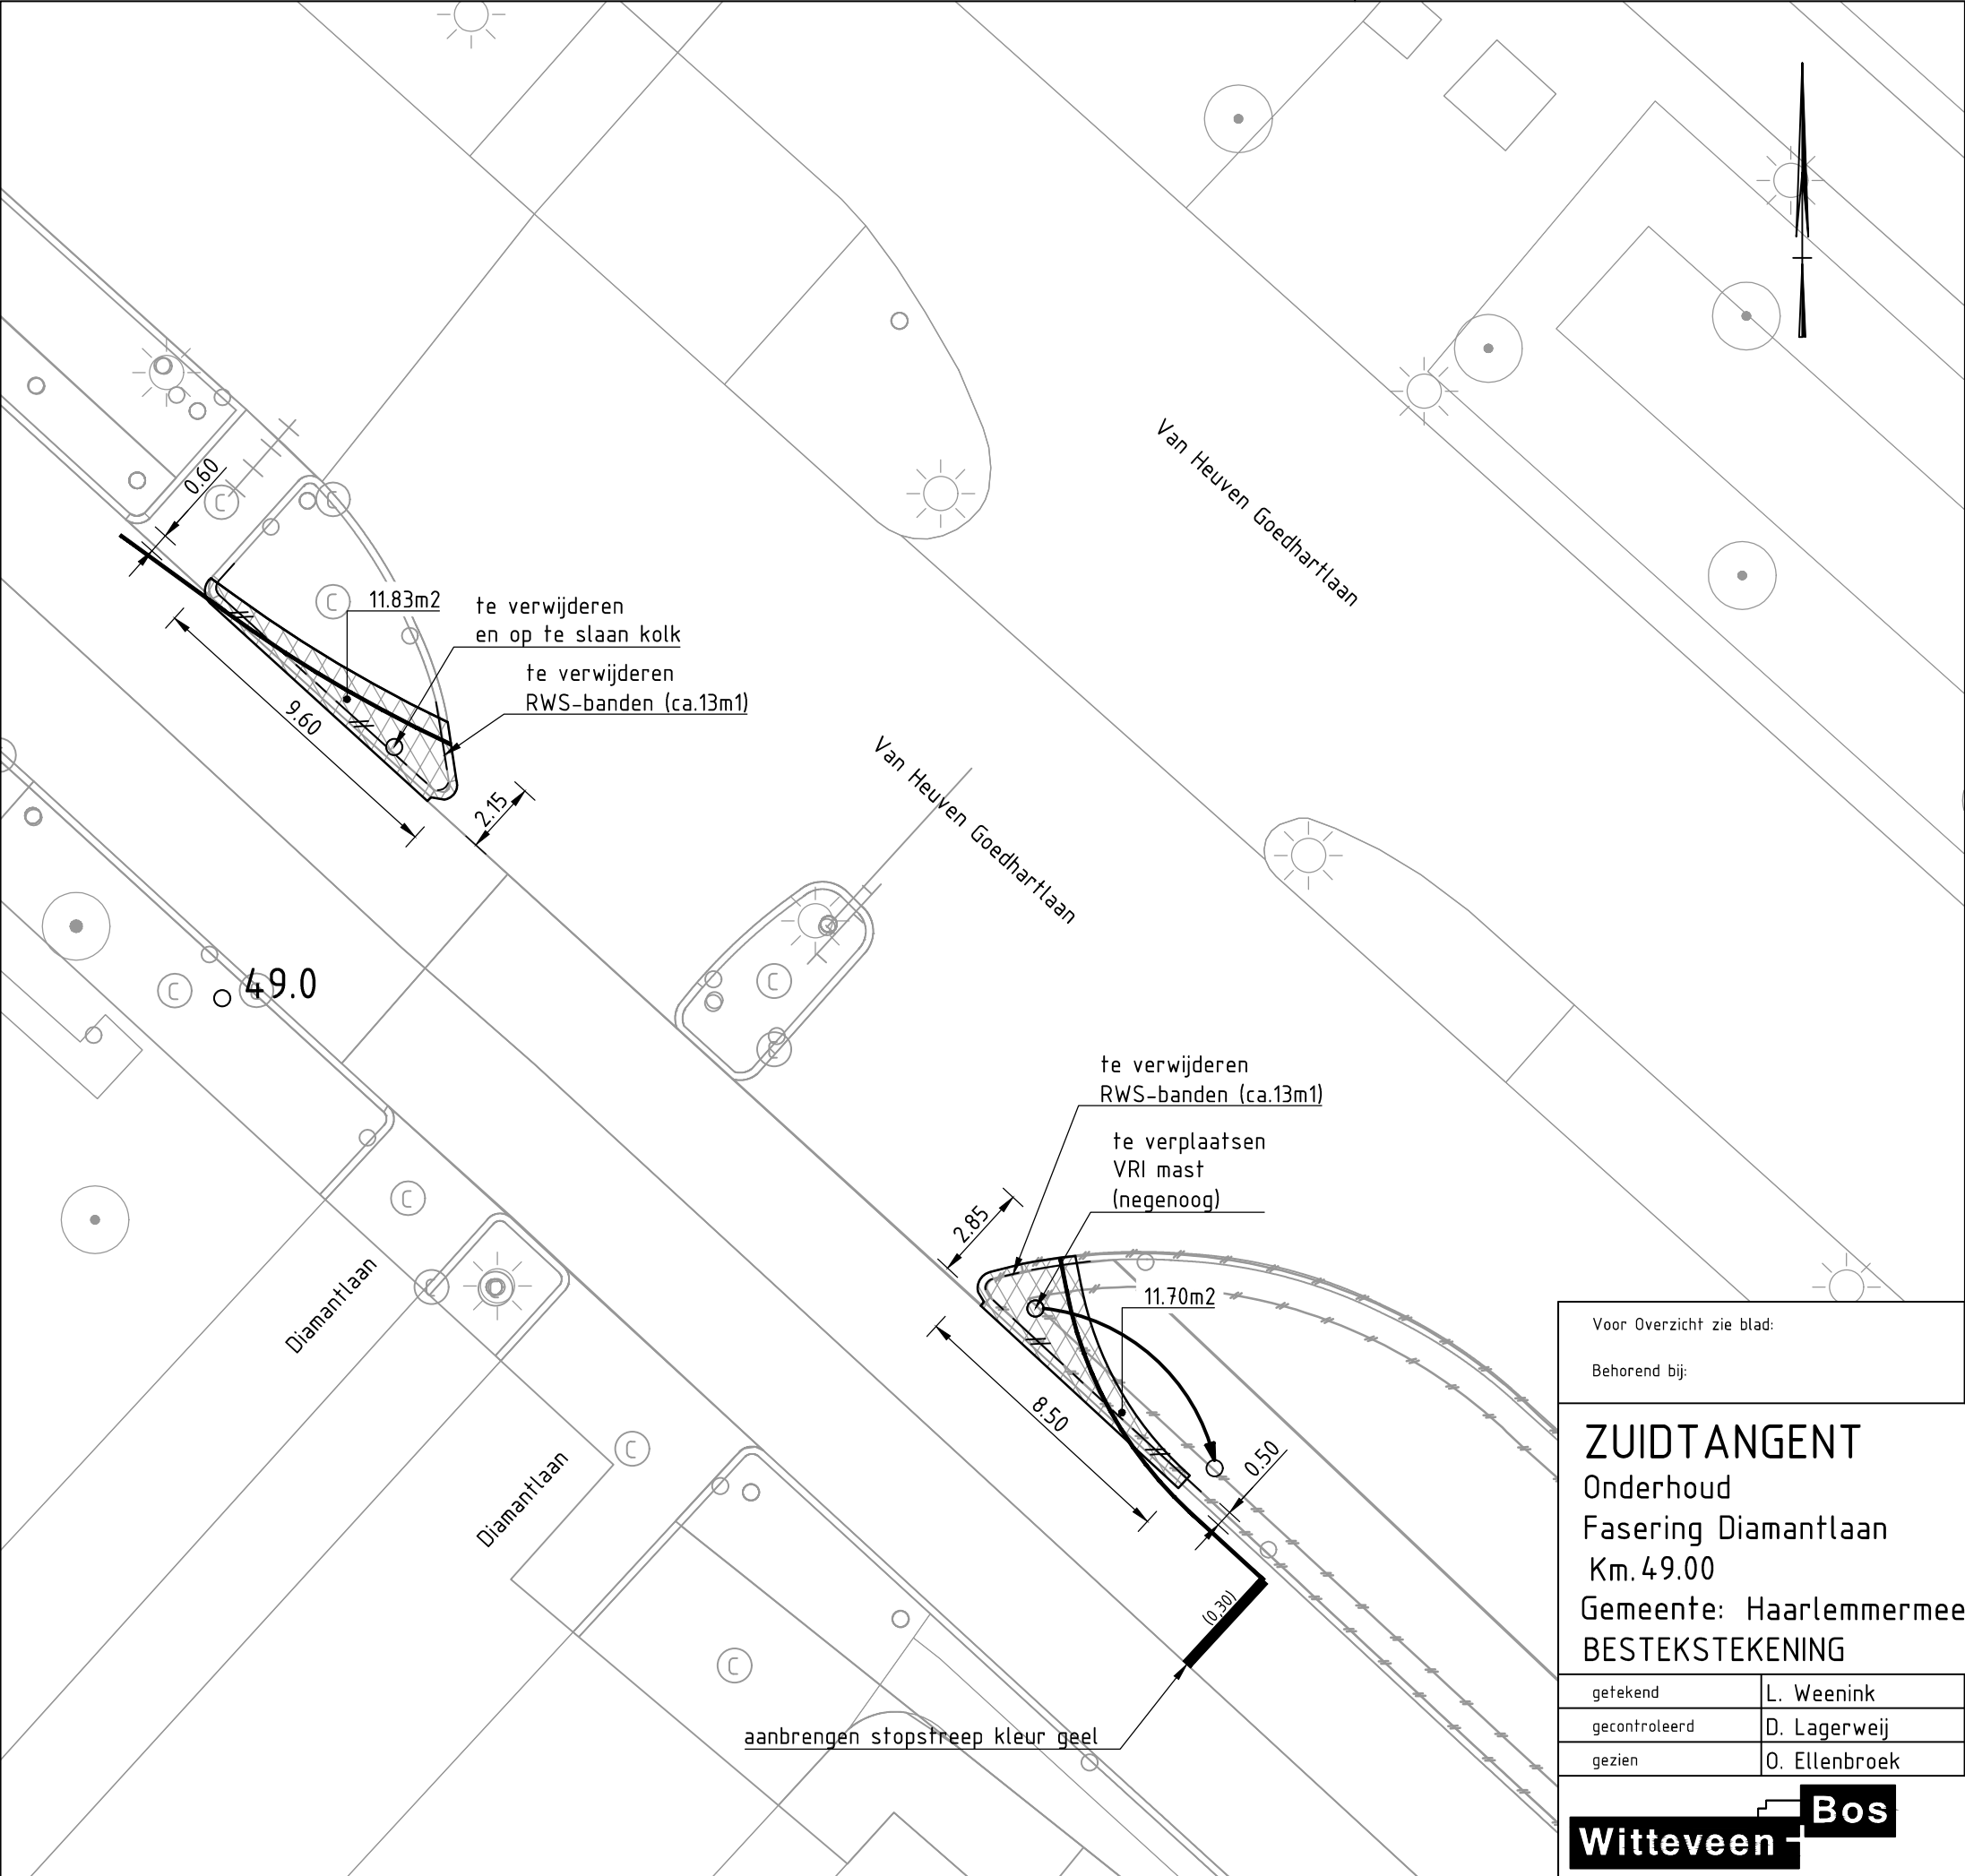

Legenda




huidige situatie




asfalt



aanbrengen ononderbroken lengtemarkering
-thermoplast, breedte 0,10 meter, kleur geel

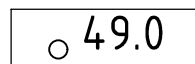

hectometerpaal

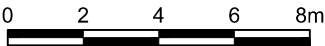

Voor Overzicht zie blad:

Behorend bij:

DEFINITIEF

versienr: 0.1
versiedatum: 22-09-2017

ZUIDTANGENT

Onderhoud
Fasering Diamantlaan
Km.49.00

Gemeente: Haarlemmermeer
BESTEKSTENING



Provincie
Noord-Holland

getekend	L. Weenink	d.d. 11-12-2017
gecontroleerd	D. Lagerweij	d.d. 11-12-2017
gezien	O. Ellenbroek	d.d. 11-12-2017

schaal 1:200

in 1 bladen, blad nr. 1

A3

Witteveen + Bos

ZTG-2687-51-11-05-01