



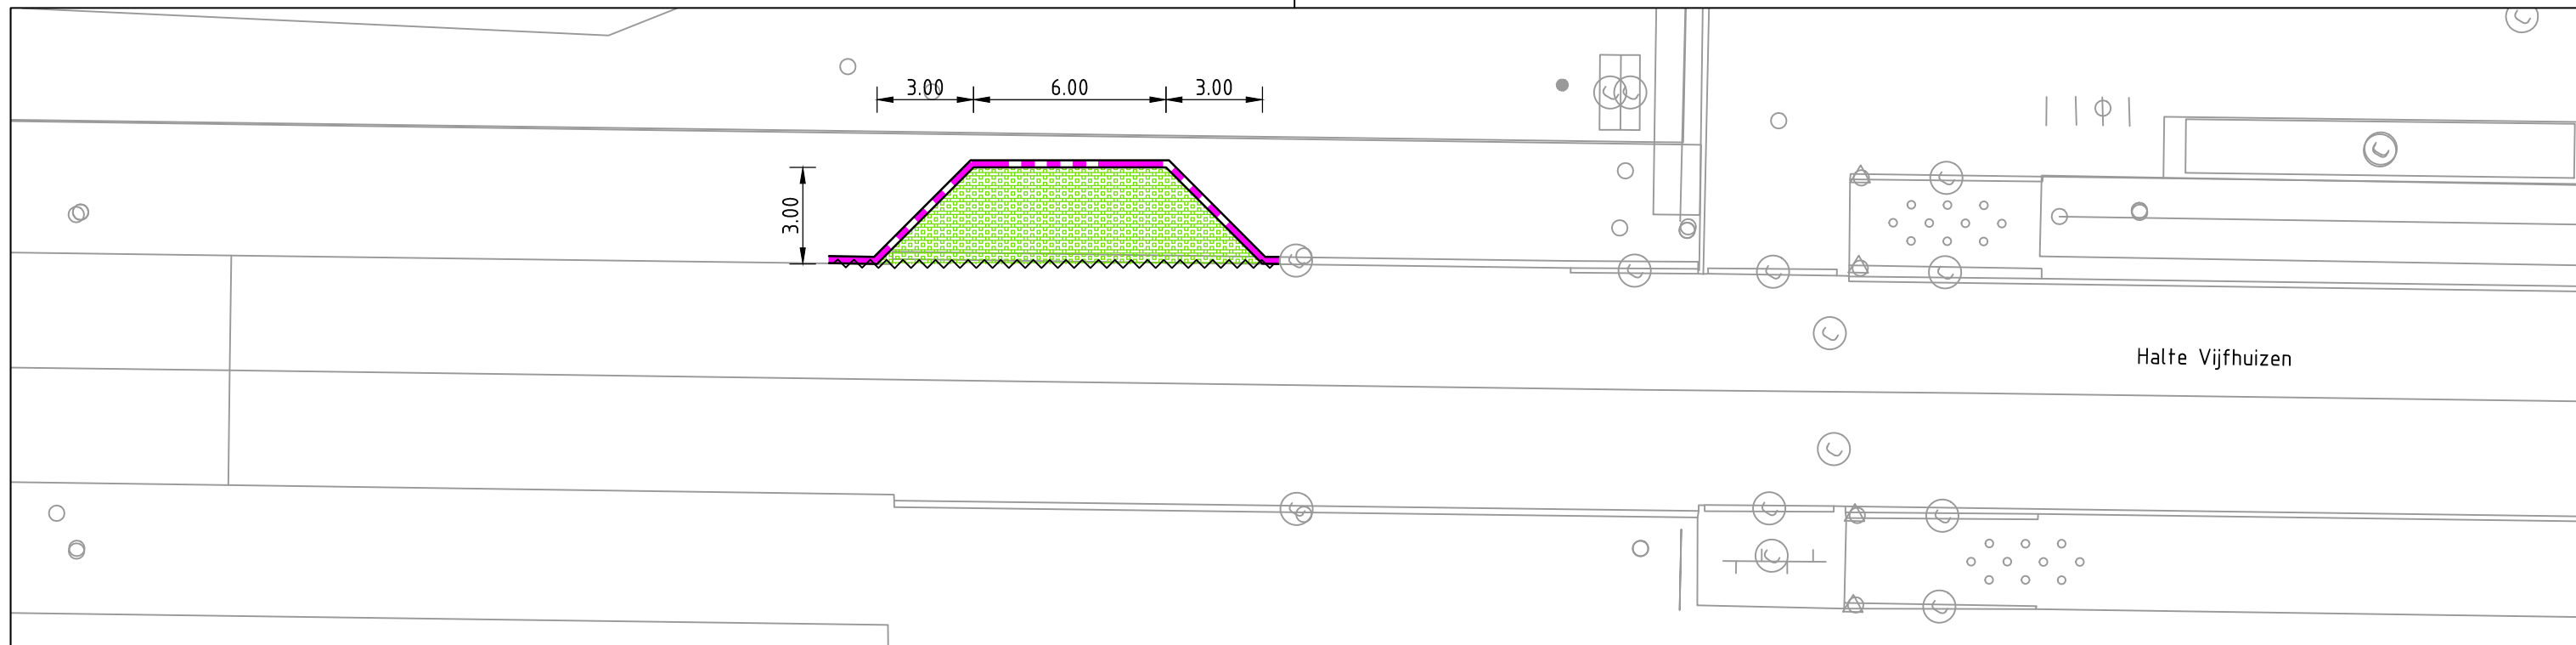


HALTE VIJFHUIZEN (KM. 40.62)

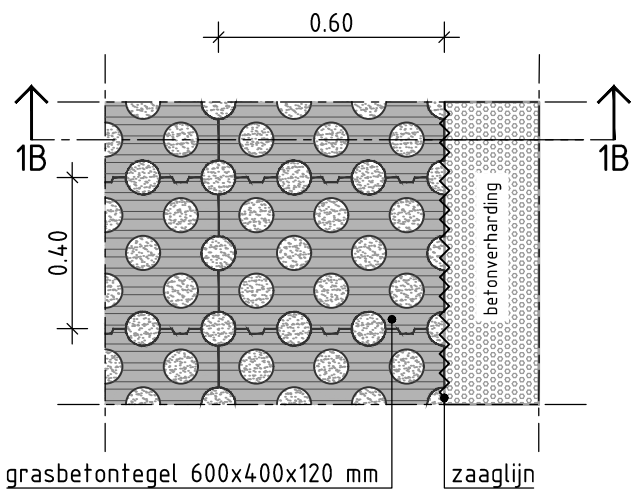

PRINCIPE DETAIL 1A


grasbetontegels t.p.v. opstelplaatsen
schaal 1:20

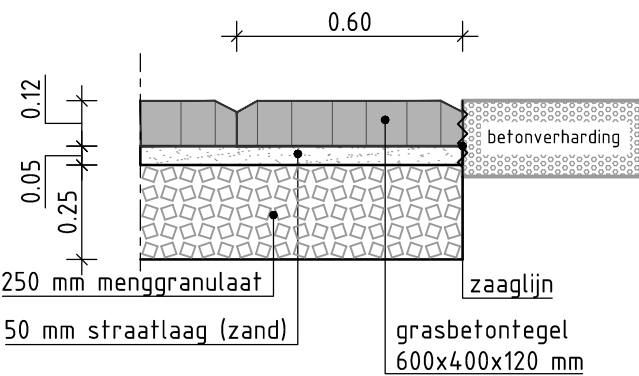


PRINCIPE DETAIL 1B

grasbetontegels t.p.v. opstelplaatsen
schaal 1:20

Legenda

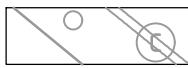

bestaande situatie

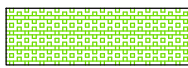


grasbetontegels 600x400x120 mm
- zie principe detail 1A en 1B.



RWS-band 220x110x200 mm
- zie principe detail 2;
- aan afwateringzijde rijbaan uitvoeren



zaaglijn

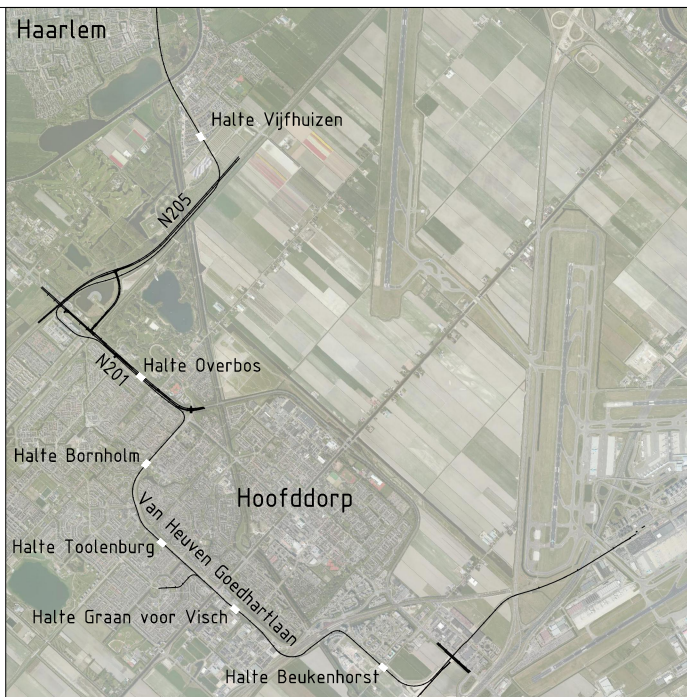

Voor Overzicht zie blad:			DEFINITIEF		versienr: 0.2	
Behorend bij:					versiedatum: 11-12-2017	
ZUIDTANGENT Onderhoud Opstelplaats halte Vijfhuizen Km.40.60 – 40.68 Gemeente: Haarlemmermeer BESTEKSTEKENING					 Provincie Noord-Holland	
getekend	L. Weenink	d.d. 11-12-2017	schaal 1:200			
gecontroleerd	D. Lagerweij	d.d. 11-12-2017				
gezien	O. Ellenbroek	d.d. 11-12-2017	in 5 bladen, blad nr. 1		A3	
 Witteveen + Bos			ZTG-2687-51-11-11-01			