



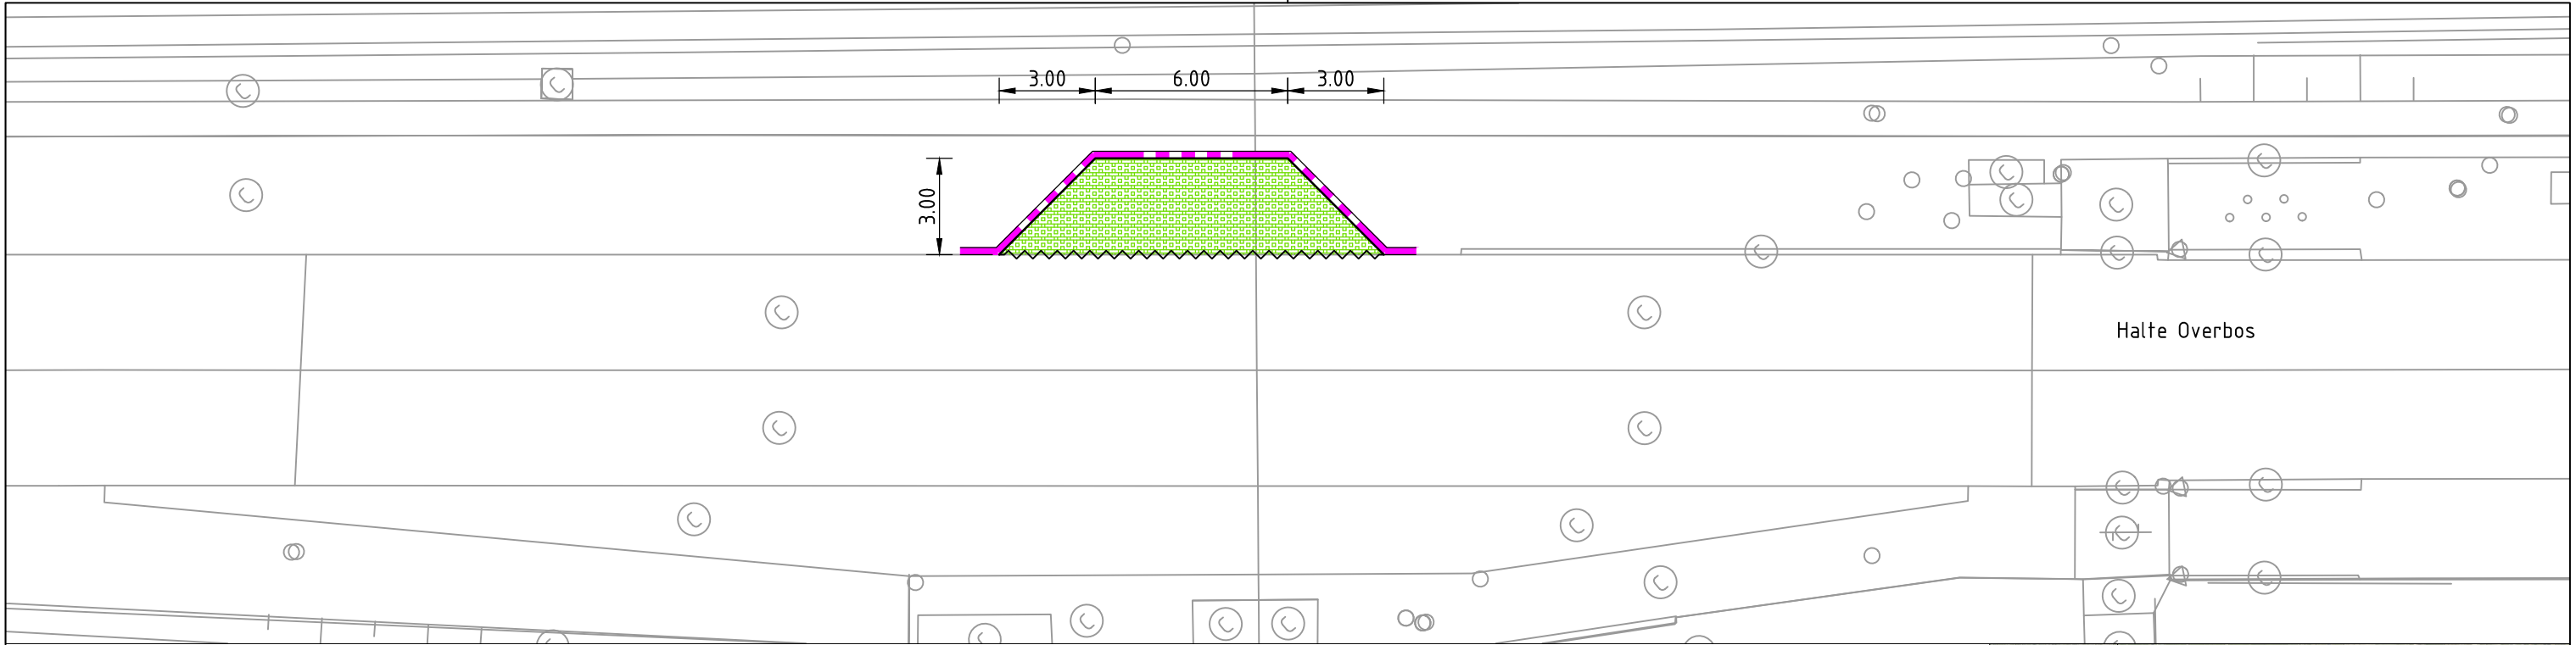


HALTE OVERBOS (KM. 45.03)

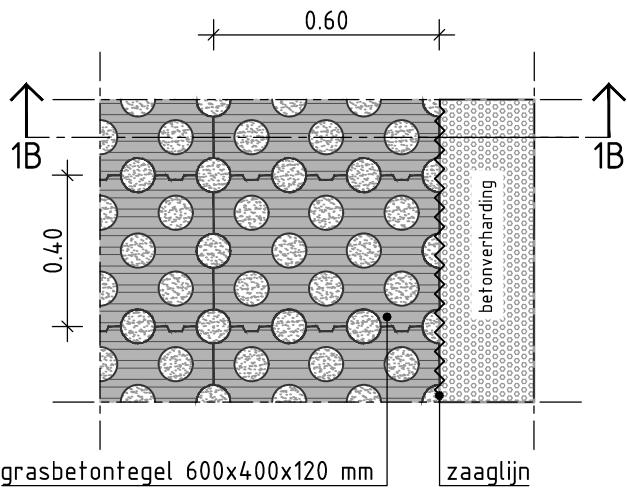

PRINCIPE DETAIL 1A


grasbetontegels t.p.v. opstelplaatsen
schaal 1:20

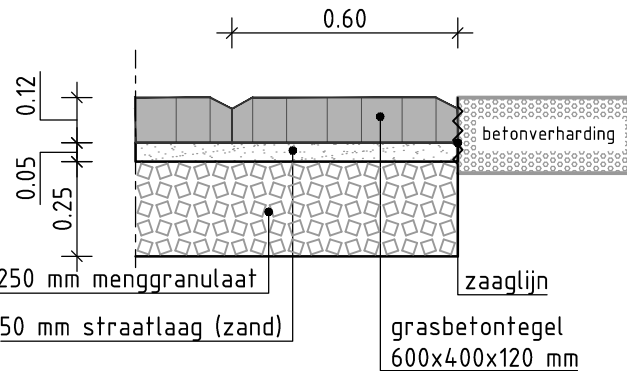


PRINCIPE DETAIL 1B


grasbetontegels t.p.v. opstelplaatsen
schaal 1:20

Legenda

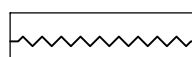-  bestaande situatie
-  grasbetontegels 600x400x120 mm
- zie principe detail 1A en 1B.
-  RWS-band 220x110x200 mm
- zie principe detail 2;
- aan afwateringzijde rijbaan uitvoeren
-  zaaglijn

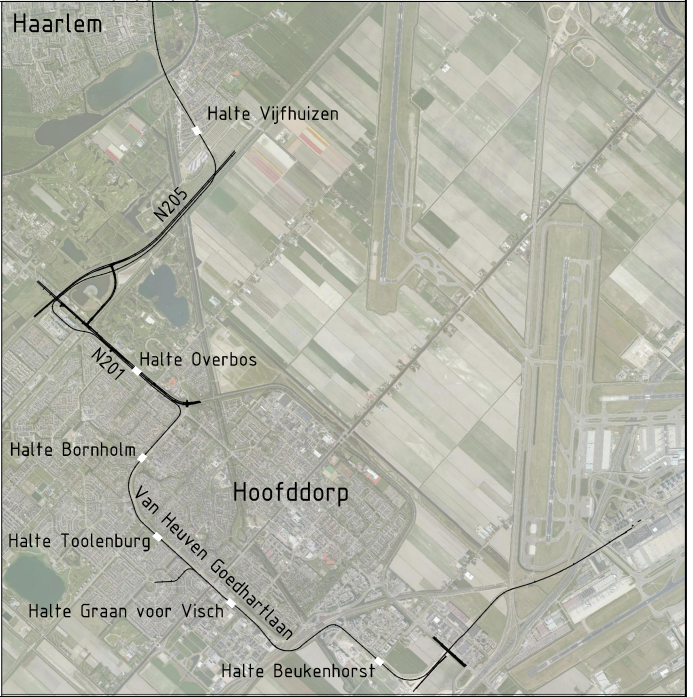

Voor Overzicht zie blad:			DEFINITIEF		versienr: 0.2 versiedatum: 11-12-2017
Behorend bij:					
ZUIDTANGENT Onderhoud Opstelplaats halte Overbos Km.45.00 - 45.08 Gemeente: Haarlemmermeer BESTEKSTEKENING					
getekend	L. Weenink	d.d. 11-12-2017	schaal 1:200		
gecontroleerd	D. Lagerweij	d.d. 11-12-2017			
gezien	O. Ellenbroek	d.d. 11-12-2017	in 5 bladen, blad nr. 2		
			A3		
			ZTG-2687-51-11-11-02		

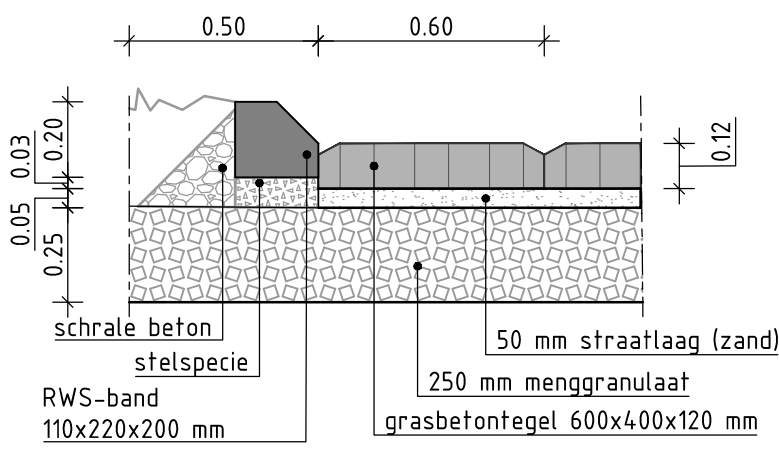

PRINCIPE DETAIL 2

grasbetontegels t.p.v. opstelplaatsen
schaal 1:20