



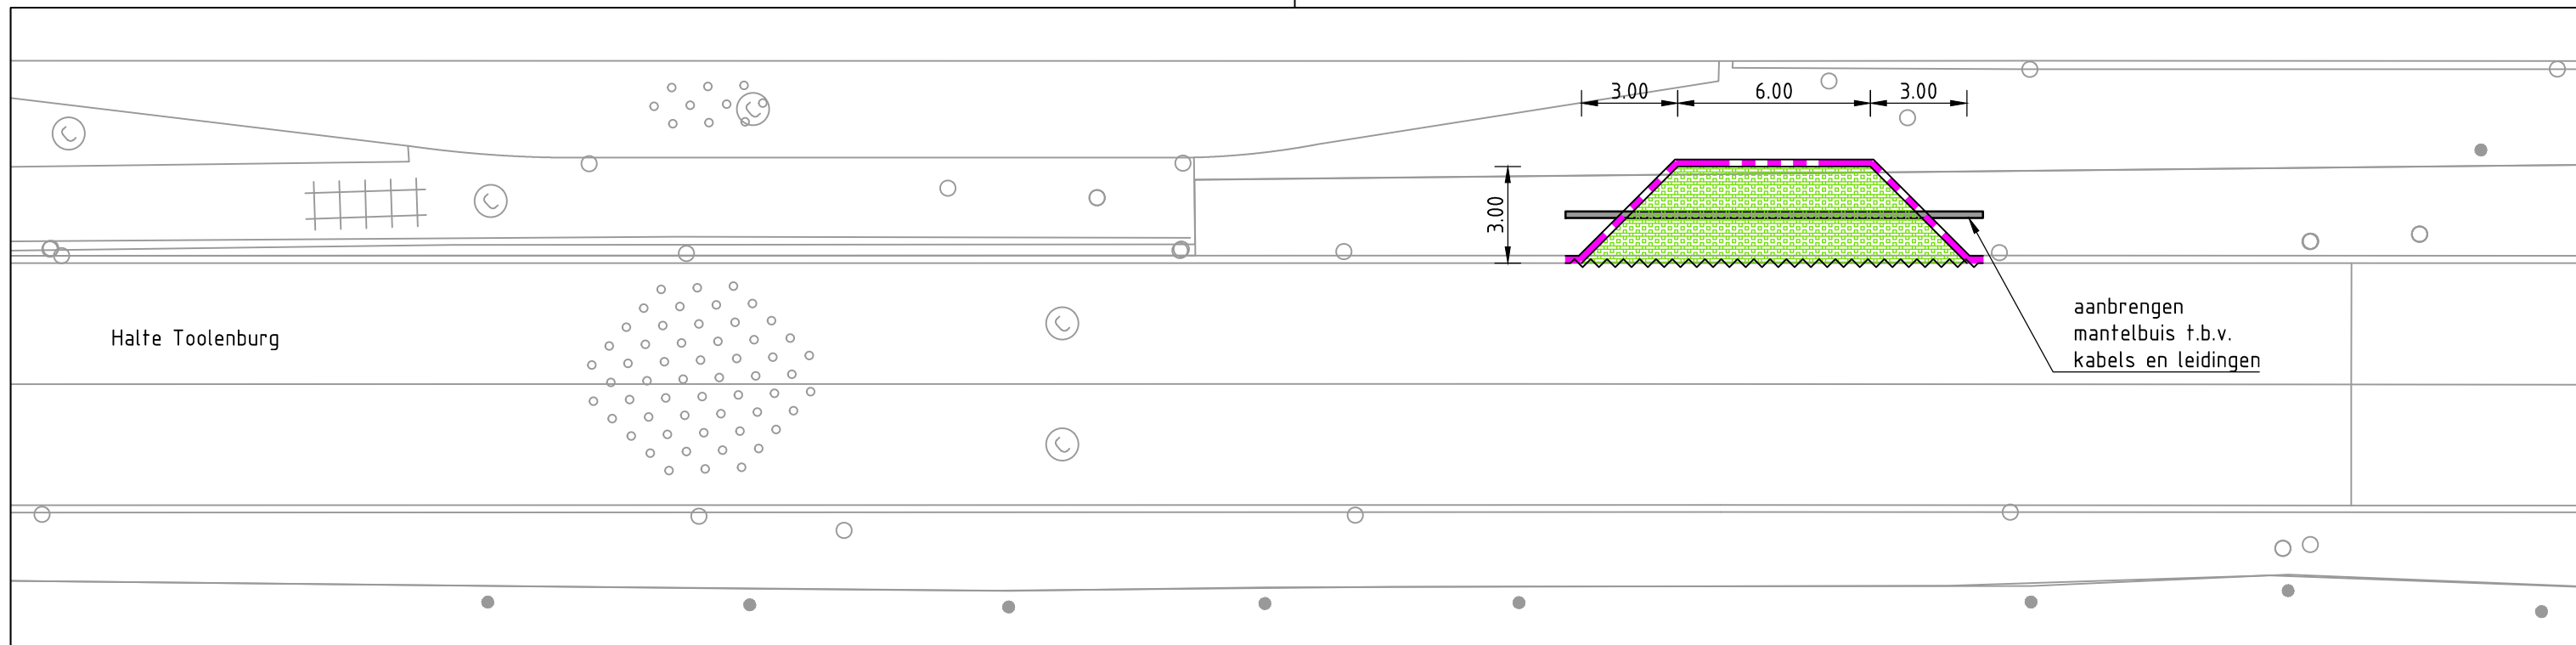


HALTE TOOLENBURG (KM. 47.39)

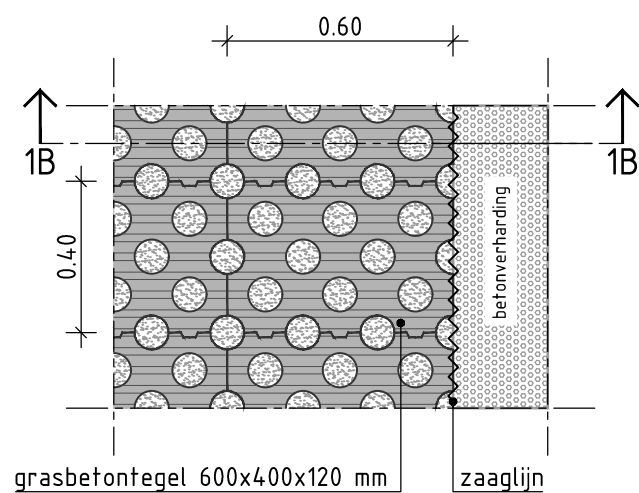

PRINCIPE DETAIL 1A

grasbetontegels t.p.v. opstelplaatsen
schaal 1:20

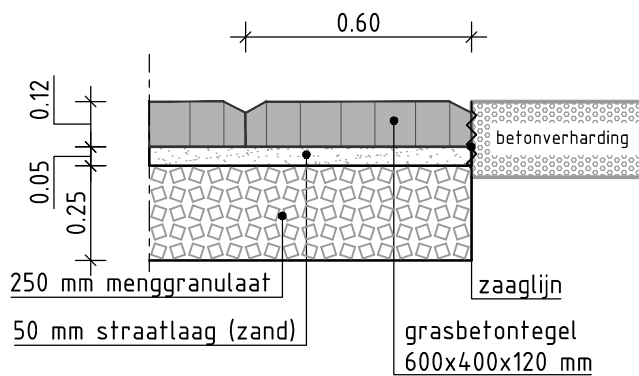

PRINCIPE DETAIL 1B

grasbetontegels t.p.v. opstelplaatsen
schaal 1:20

Legenda




bestaande situatie




grasbetontegels 600x400x120 mm
- zie principe detail 1A en 1B.



RWS-band 220x110x200 mm
- zie principe detail 2;
- aan afwateringzijde rijbaan uitvoeren

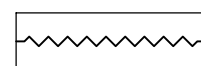

zaaglijn

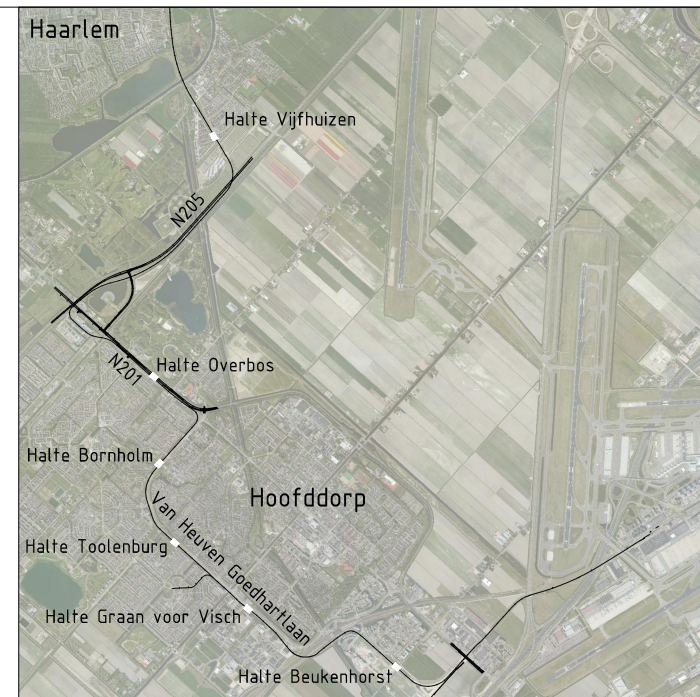

Voor Overzicht zie blad:			DEFINITIEF		versienr: 0.2 versiedatum: 11-12-2017
Behorend bij:					
ZUIDTANGENT Onderhoud Opstelplaats halte Toolenburg Km.47.34 - 47.42 Gemeente: Haarlemmermeer BESTEKSTEKENING				 Provincie Noord-Holland	
getekend	L. Weenink	d.d. 11-12-2017	schaal 1:200		
gecontroleerd	D. Lagerweij	d.d. 11-12-2017			
gezien	O. Ellenbroek	d.d. 11-12-2017	in 5 bladen, blad nr. 3		A3
			ZTG-2687-51-11-11-03		