



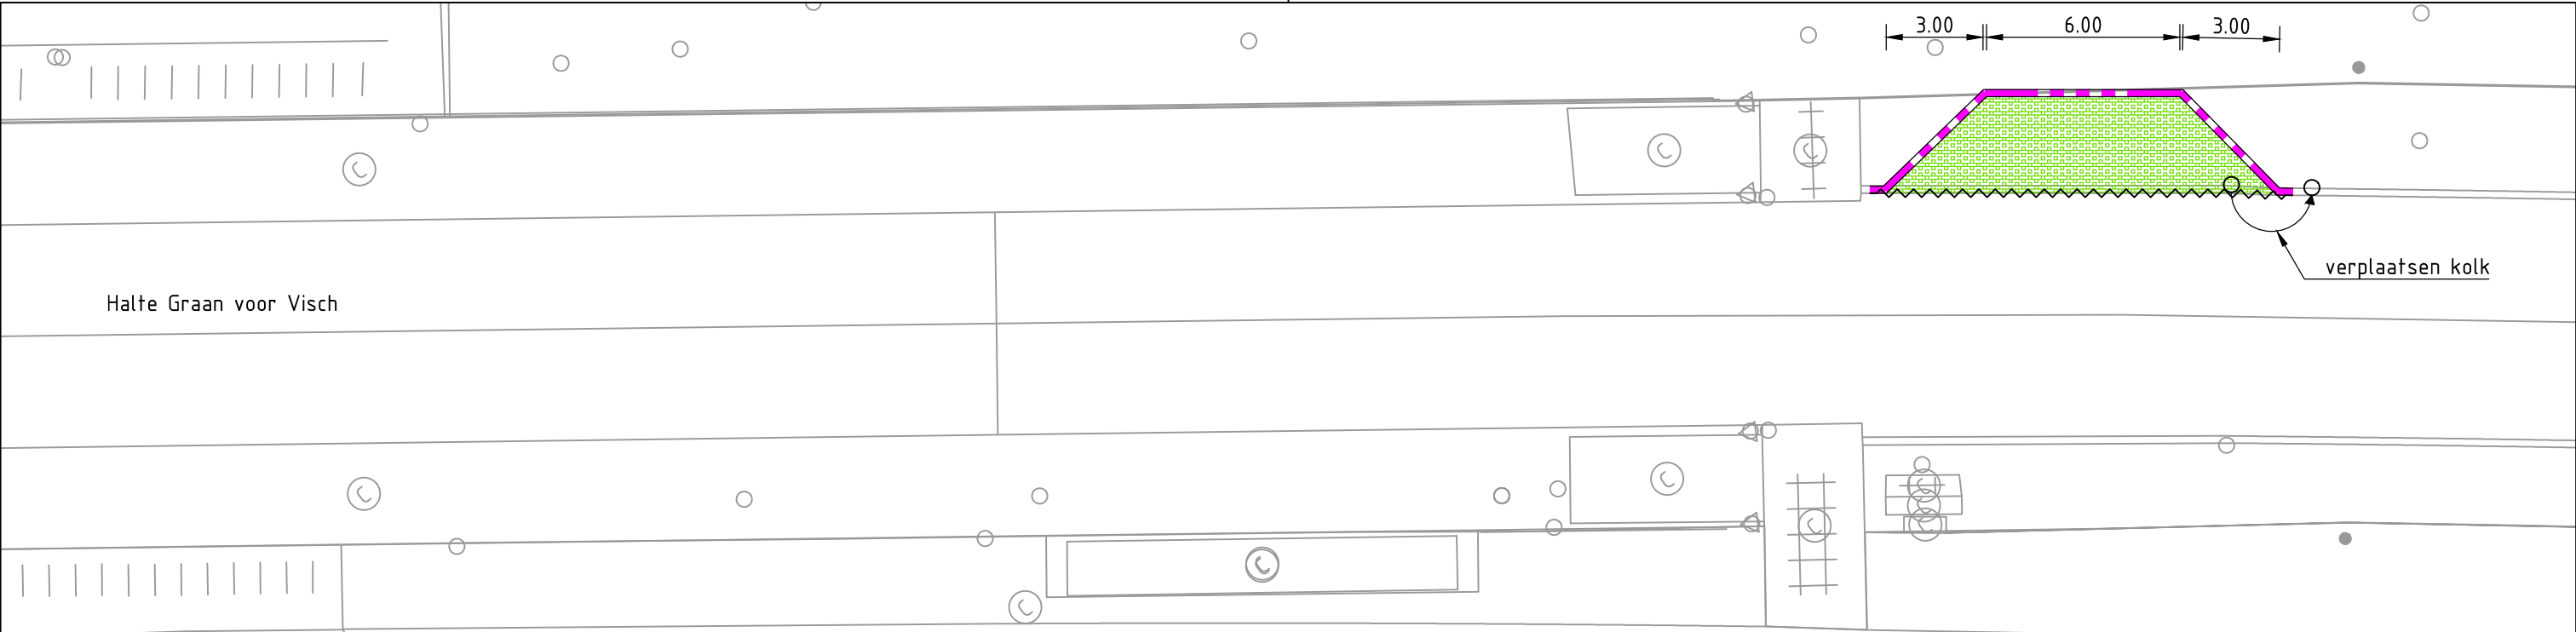

Halte Graan voor Visch


verplaatsen kolk

HALTE GRAAN VOOR VISCH (KM. 48.72)

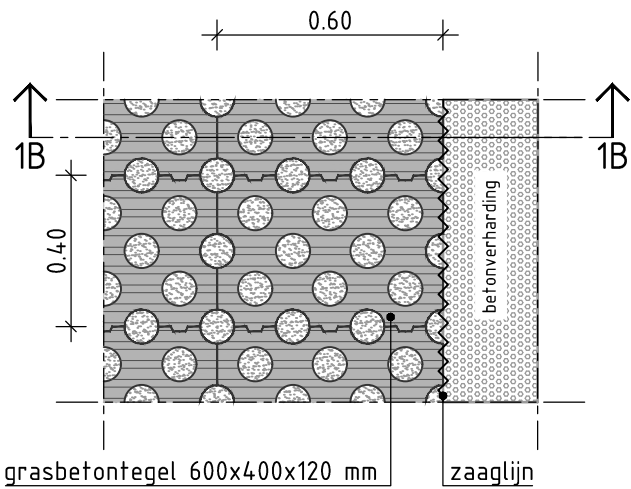

PRINCIPE DETAIL 1A


grasbetontegels t.p.v. opstelplaatsen
schaal 1:20

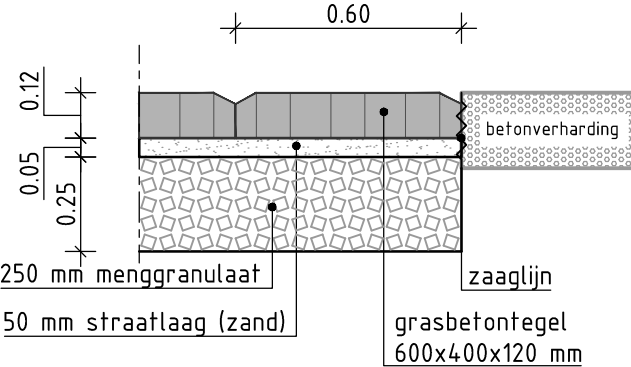


PRINCIPE DETAIL 1B

grasbetontegels t.p.v. opstelplaatsen
schaal 1:20


Legenda

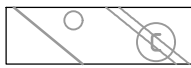

bestaande situatie

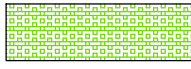


grasbetontegels 600x400x120 mm
- zie principe detail 1A en 1B.

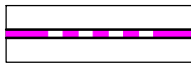

RWS-band 220x110x200 mm
- zie principe detail 2;
- aan afwateringzijde rijbaan uitvoeren



zaaglijn

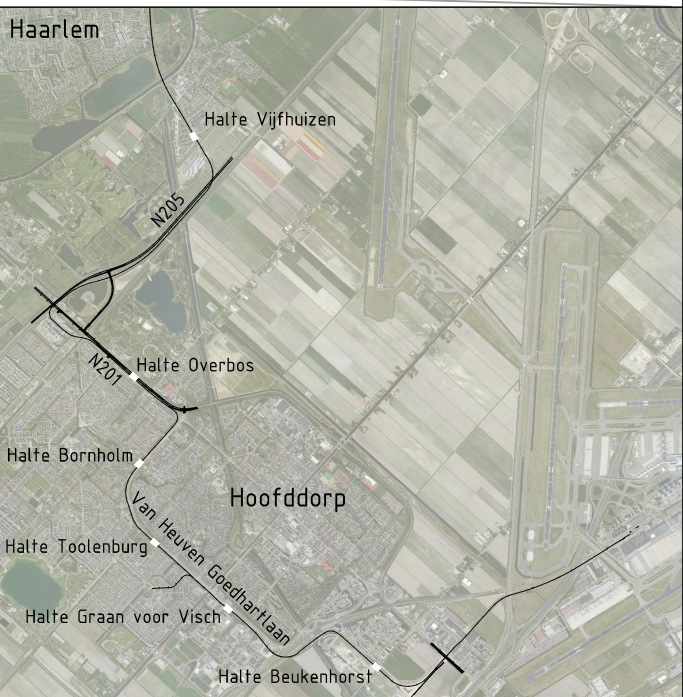

Voor Overzicht zie blad:			DEFINITIEF			versienr: 0.2 versiedatum: 11-12-2017		
Behorend bij:								
ZUIDTANGENT Onderhoud Opstelplaats halte Graan voor Visch Km.48.66 – 48.75 Gemeente: Haarlemmermeer BESTEKSTEKENING						 Provincie Noord-Holland		
getekend	L. Weenink	d.d. 11-12-2017	schaal 1:200				in 5 bladen, blad nr. 4	A3
gecontroleerd	D. Lagerweij	d.d. 11-12-2017						
gezien	O. Ellenbroek	d.d. 11-12-2017						
			ZTG-2687-51-11-11-04					