



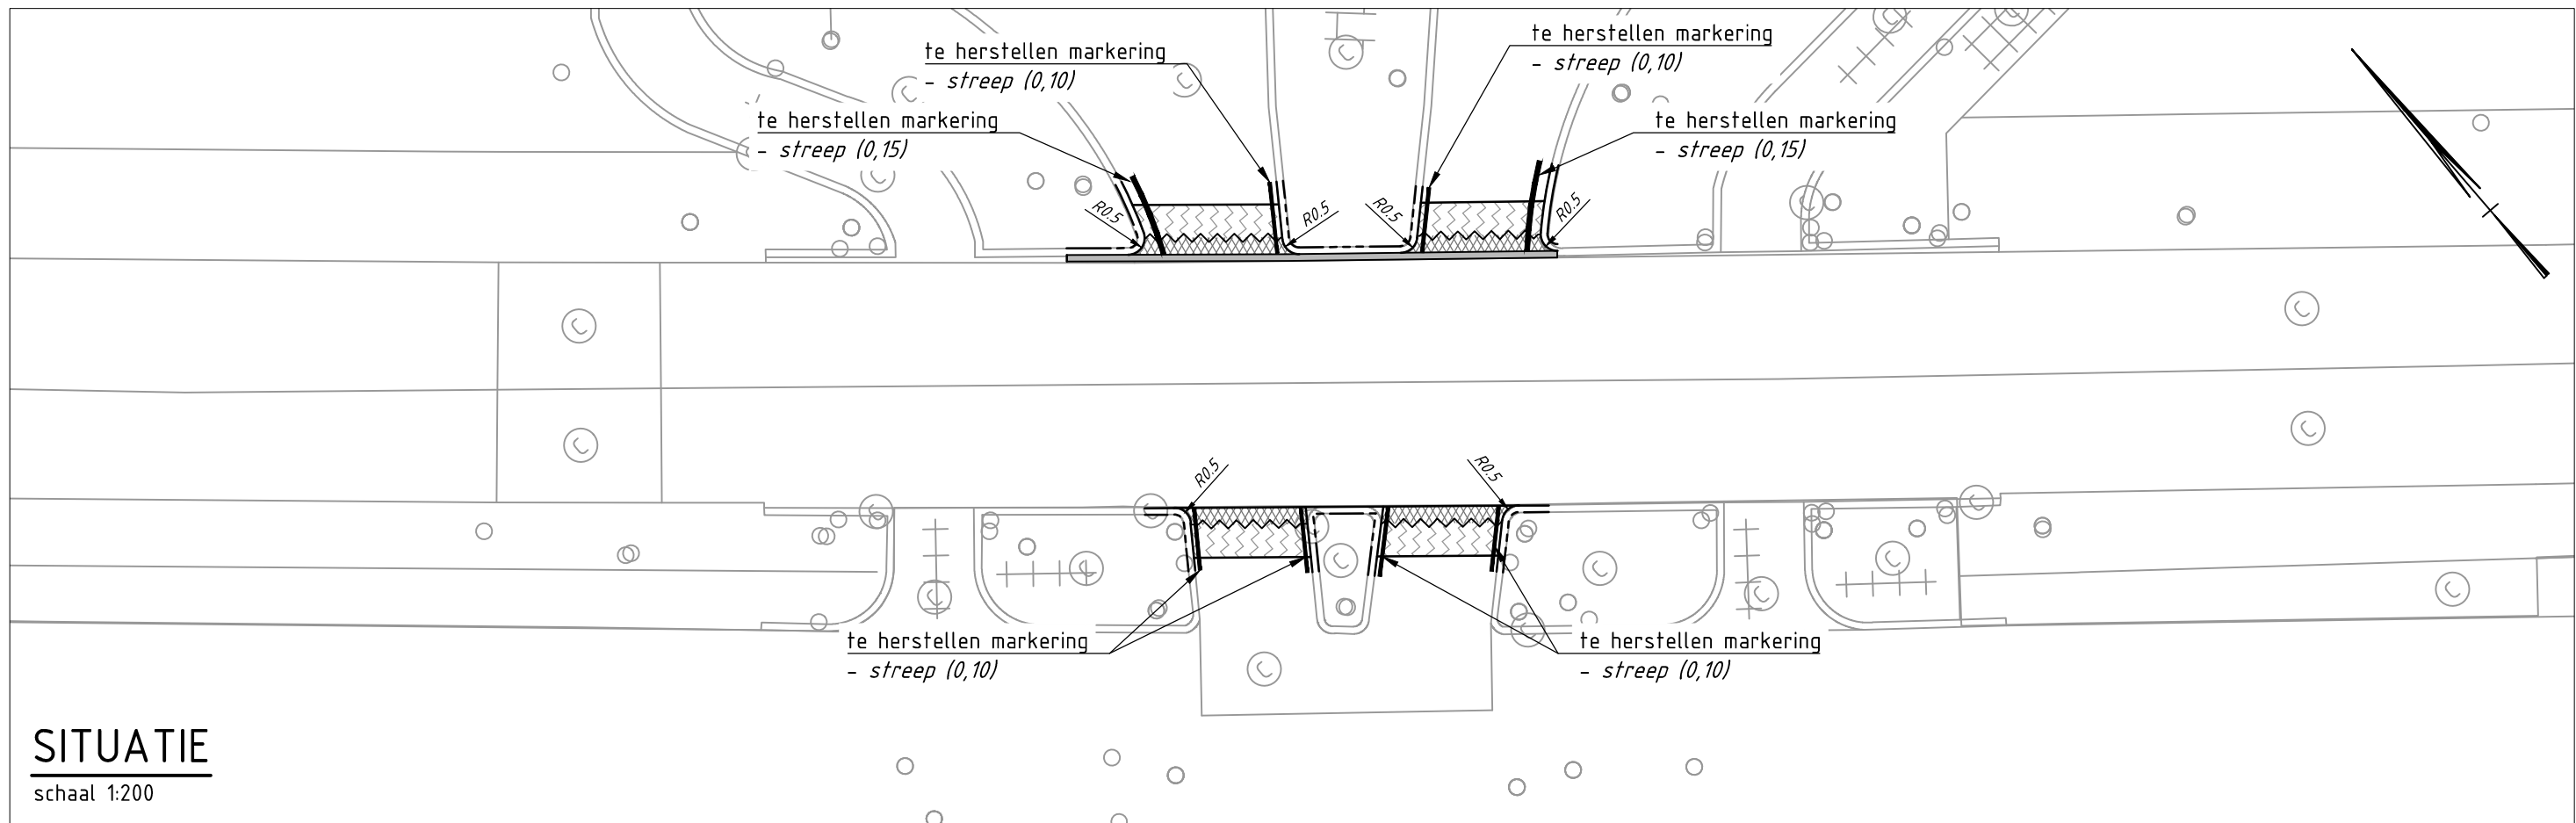


## SITUATIE

schaal 1:200

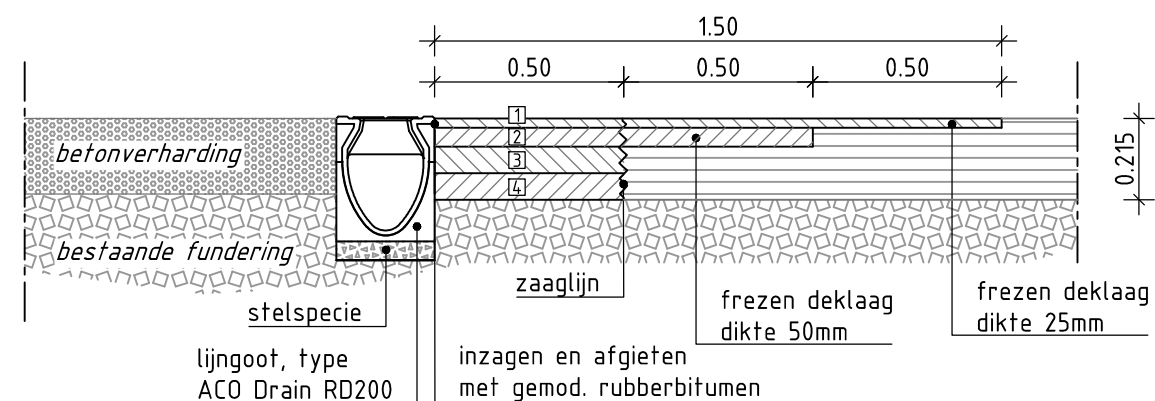

## PRINCIPE DETAIL 01:

aansluiting beton op asfalt, incl. vervangen lijngoot  
schaal 1:20

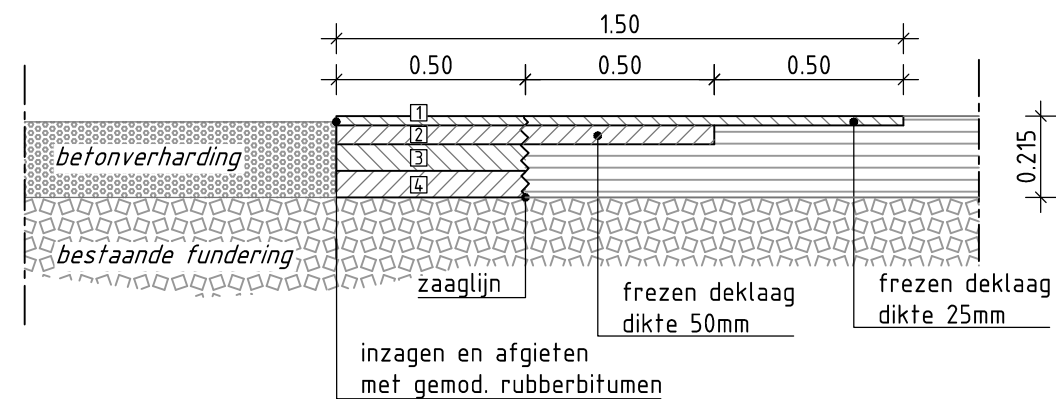


## PRINCIPE DETAIL 02:

aansluiting beton op asfalt  
schaal 1:20

## LEGENDA

- opbreken bestaande verharding  
- dikte, ca. 0.20 m
- aanbrengen asfaltverharding:  
- voor opbouw, zie principe detail 01 en 02
- frezen t.b.v getrapte aansluiting  
- aansluiting conform principe detail 01 en 02
- te vervangen lijngoot:  
- type ACO Drain RD200  
- aanbrengen conform principe detail 01
- te herstellen kantopsluiting  
- RWS-band 115/225x250mm
- zaaglijn

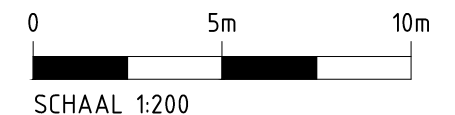

Voor Overzicht zie blad:

Behorend bij:

DEFINITIEF

versienr: 0.2  
versiedatum: 13-10-2017

## ZUIDTANGENT

Onderhoud

Aansluiting busbaan t.p.v. kruispunt IJweg

Km.45.30 - 45.40

Gemeente: Haarlemmermeer

BESTEKSTEKENING



Provincie  
Noord-Holland

|                          |               |                 |                      |  |
|--------------------------|---------------|-----------------|----------------------|--|
| getekend                 | N. Loozeman   | d.d. 11-12-2017 | schaal 1:200         |  |
| gecontroleerd            | D. Lagerweij  | d.d. 11-12-2017 |                      |  |
| gezien                   | O. Ellenbroek | d.d. 11-12-2017 |                      |  |
| in 11 bladen, blad nr. 3 |               |                 | A3                   |  |
| Witteveen + Bos          |               |                 | ZTG-2687-51-11-11-08 |  |