
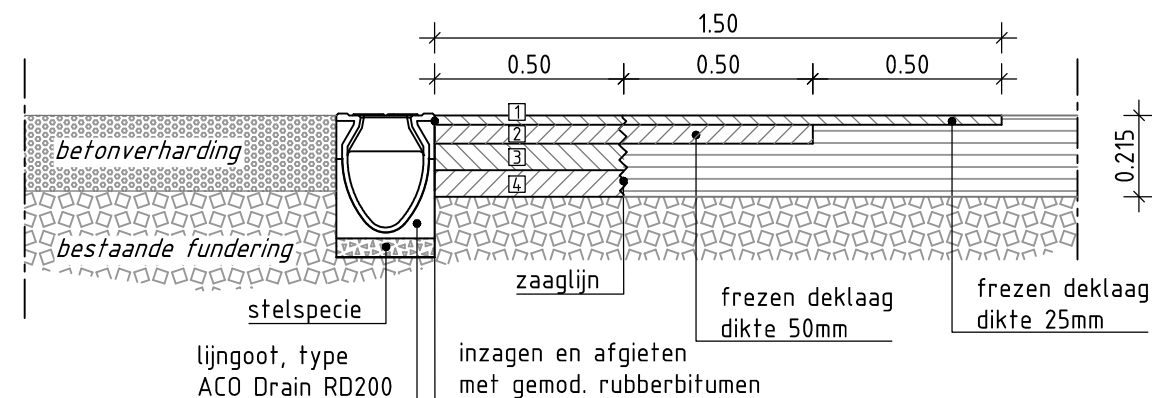


SITUATIE


schaal 1:200

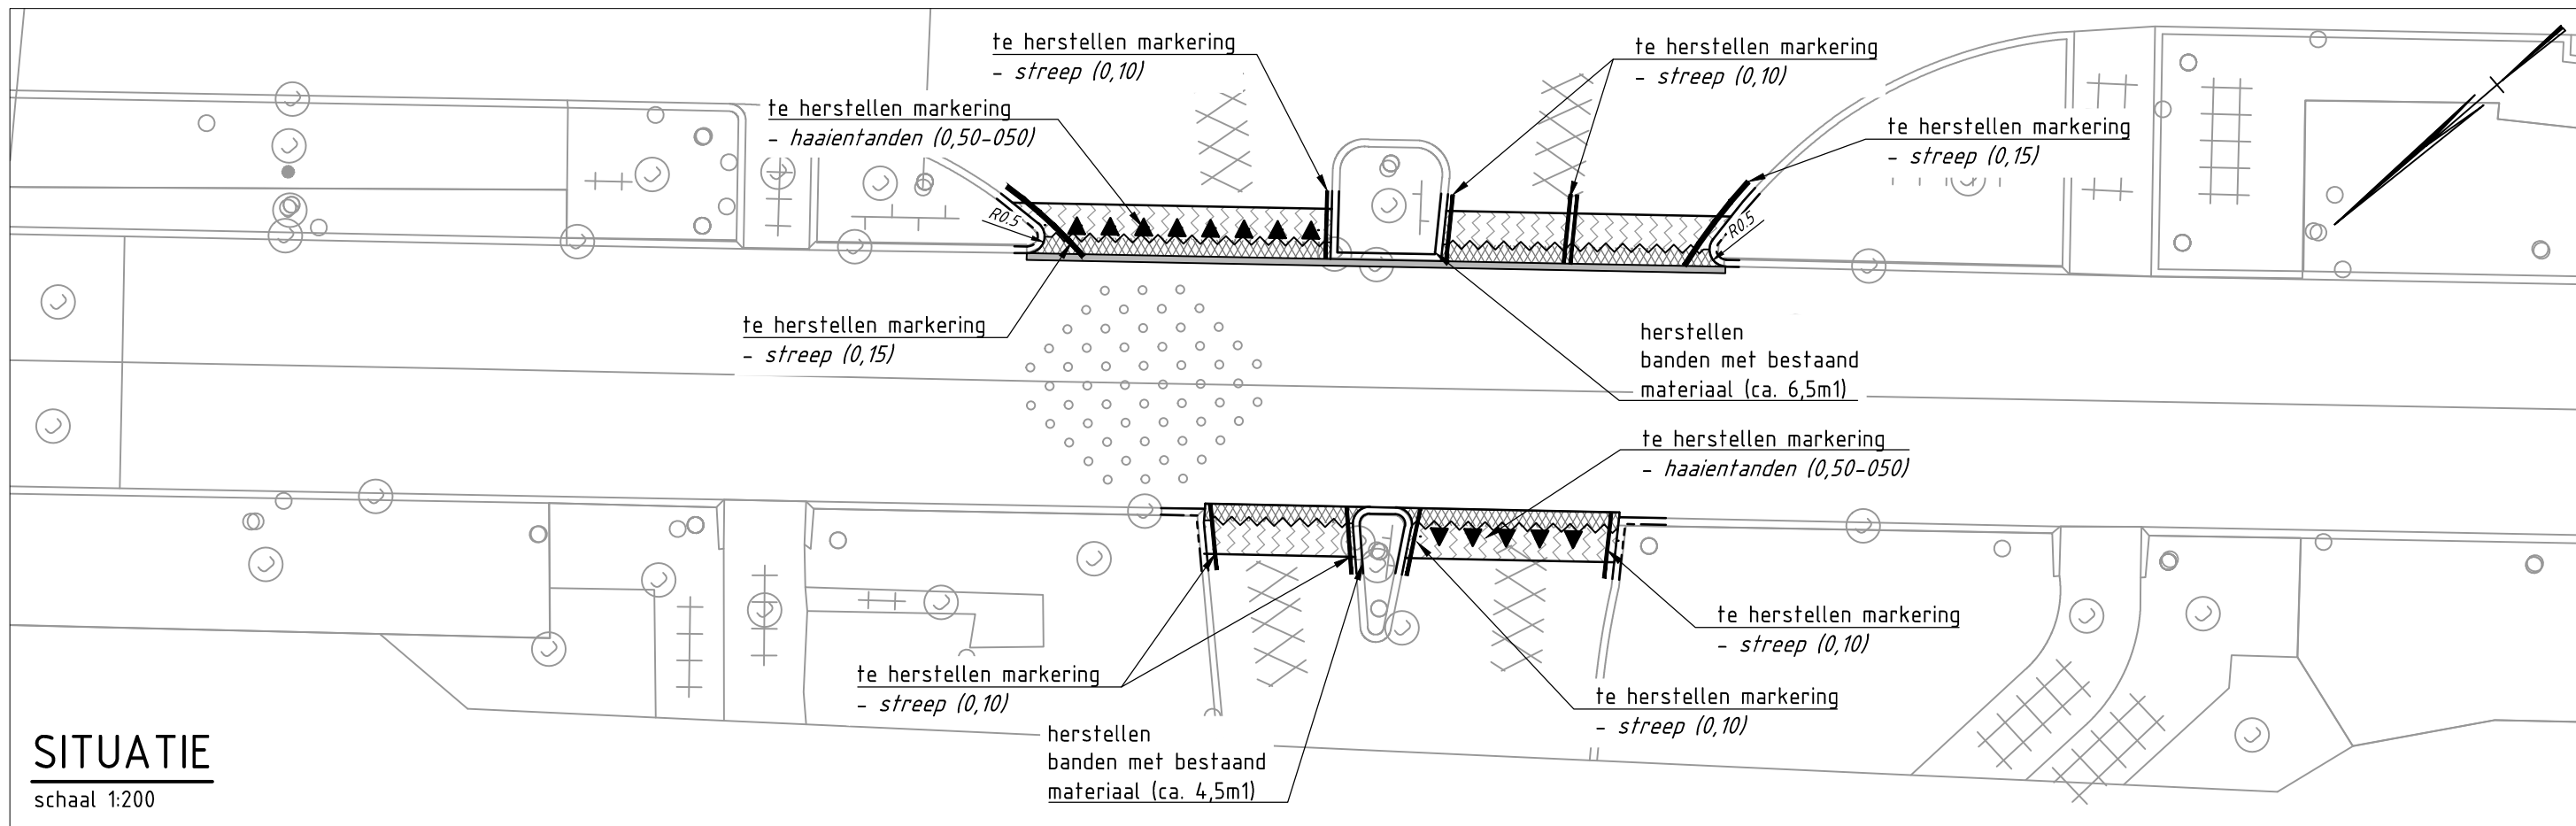

PRINCIPE DETAIL 01:

aansluiting beton op asfalt, incl. vervangen lijngoot

schaal 1:20

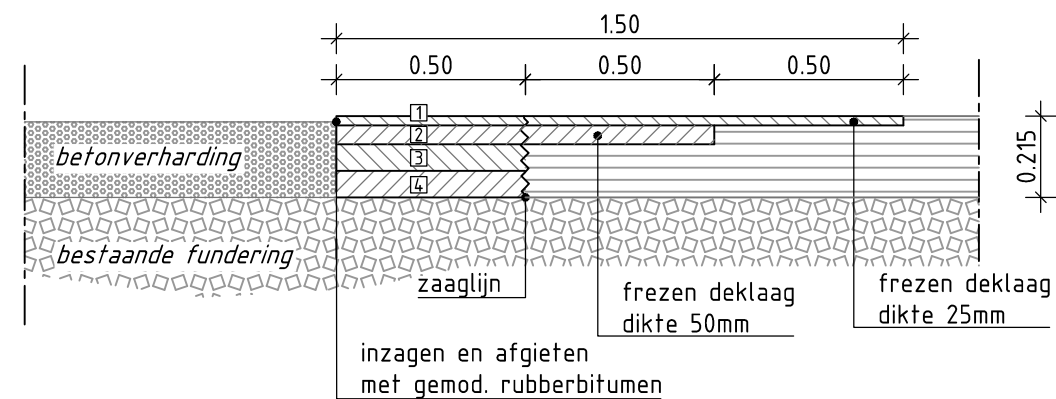

PRINCIPE DETAIL 02:

aansluiting beton op asfalt

schaal 1:20

VERHARDINGSOPBOUW:

- 1 25 mm SMA-NL 8B;
- 2 50 mm AC 16 bind TL-C;
- 3 70 mm AC22 base OL-C;
- 4 70 mm AC22 base OL-C;

LEGENDA

- opbreken bestaande verharding
- dikte, ca. 0.20 m
- aanbrengen asfaltverharding:
- voor opbouw, zie principe detail 01 en 02
- frezen t.b.v getrapte aansluiting
- aansluiting conform principe detail 01 en 02
- te vervangen lijngoot:
- type ACO Drain RD200
- aanbrengen conform principe detail 01
- te herstellen kantopsluiting
- RWS-band 115/225x250mm
- zaaglijn



Voor Overzicht zie blad:

Behorend bij:

DEFINITIEF

versienr: 0.2
versiedatum: 13-10-2017

ZUIDTANGENT


Onderhoud

Aansluiting busbaan t.p.v. kruispunt Grote Belt

Km.46.00 - 46.10

Gemeente: Haarlemmermeer

BESTEKSTEKENING

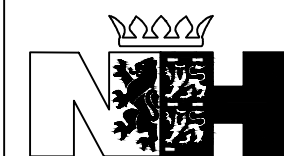

Provincie
Noord-Holland

getekend	N. Loozeman	d.d. 11-12-2017	schaal 1:200	
gecontroleerd	D. Lagerweij	d.d. 11-12-2017		
gezien	O. Ellenbroek	d.d. 11-12-2017		
in 11 bladen, blad nr. 4			A3	
Witteveen + Bos			ZTG-2687-51-11-11-09	