



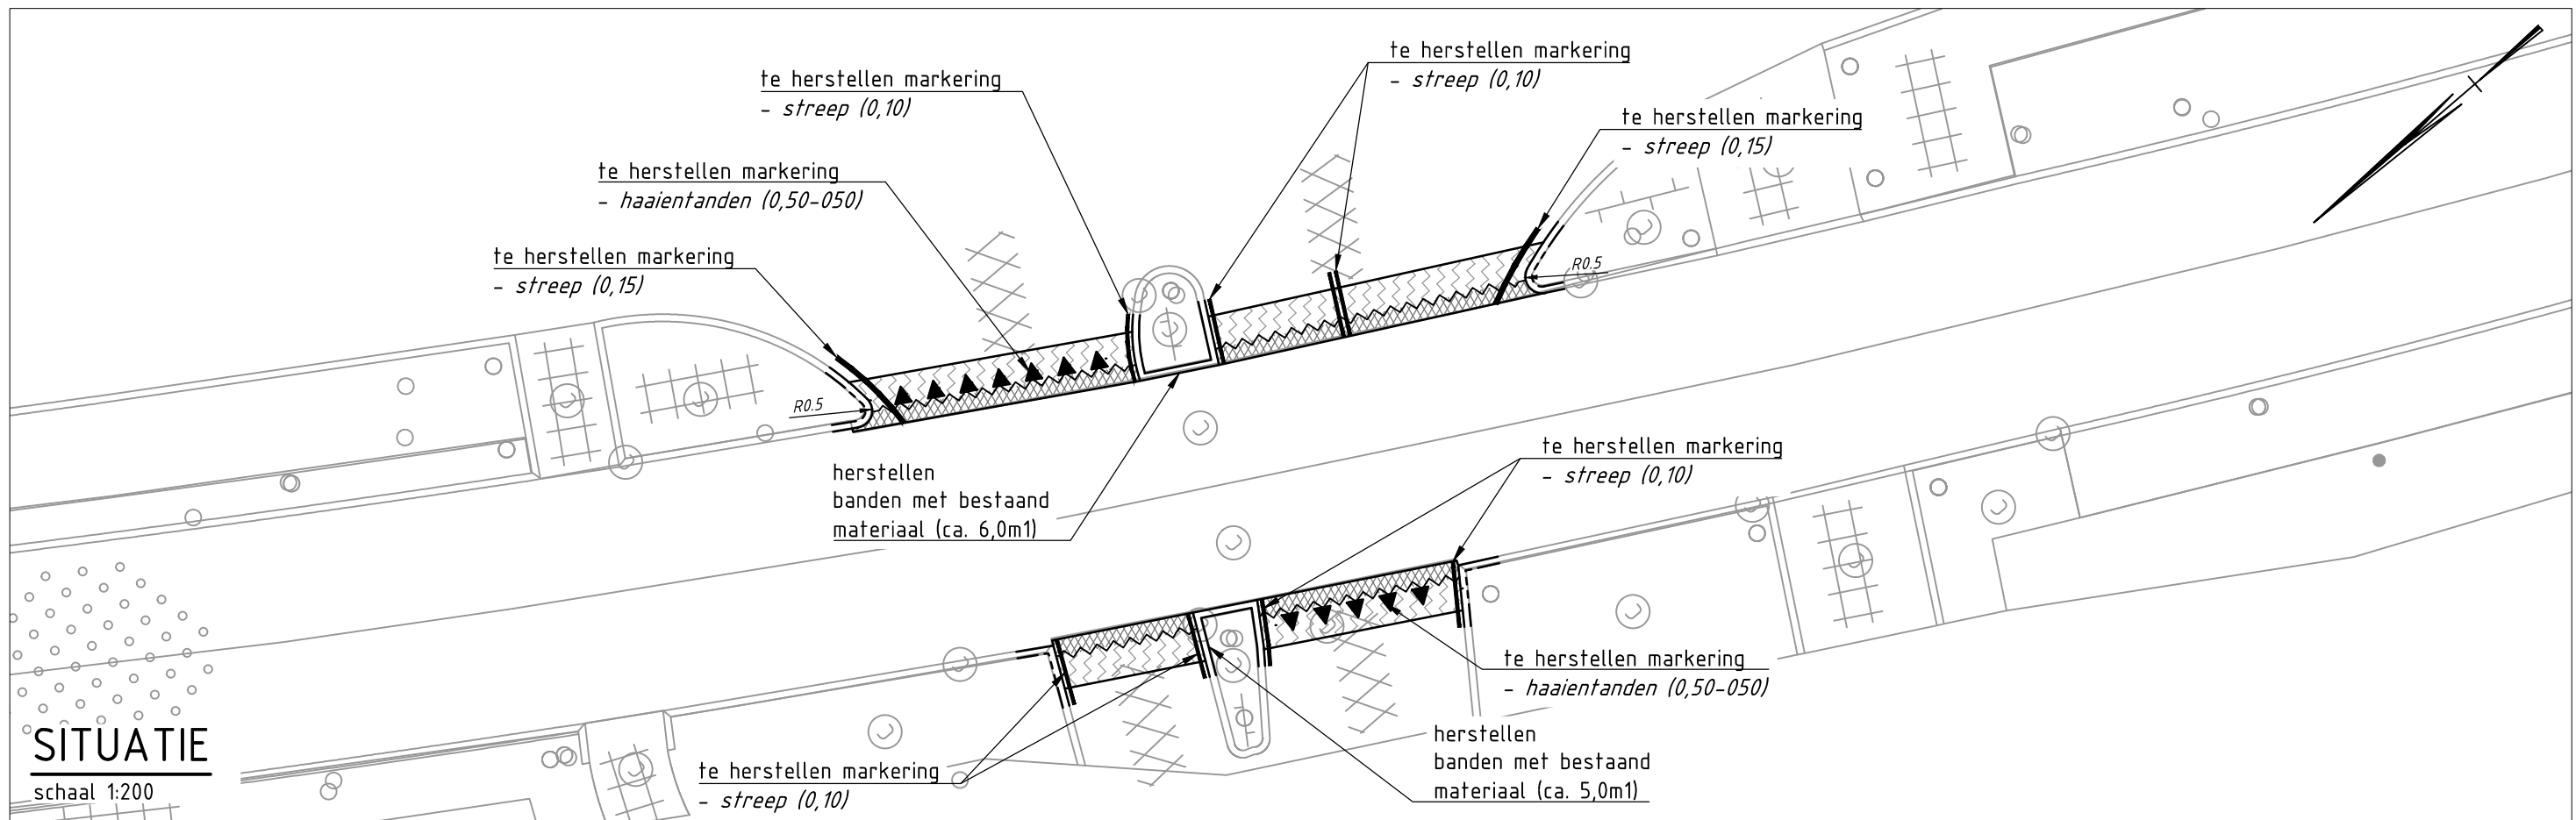

SITUATIE


schaal 1:200

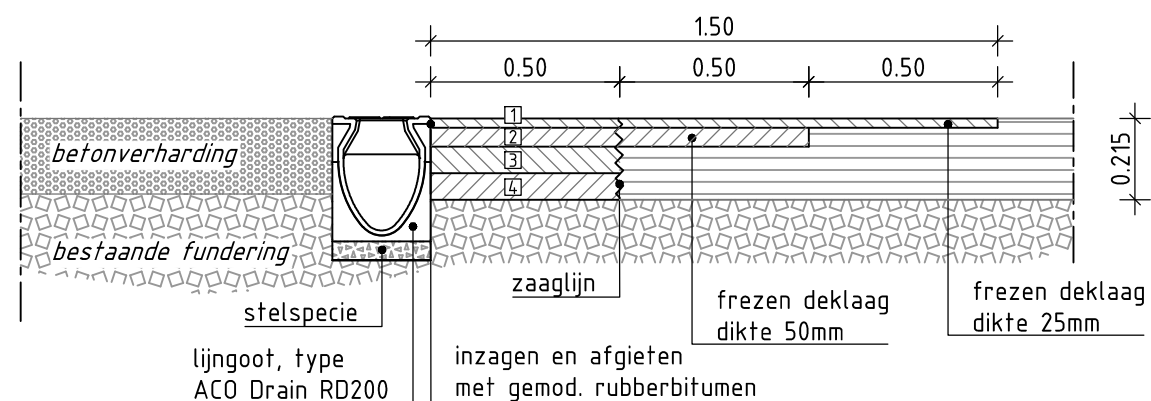

PRINCIPE DETAIL 01:

aansluiting beton op asfalt, incl. vervangen lijngoot

schaal 1:20

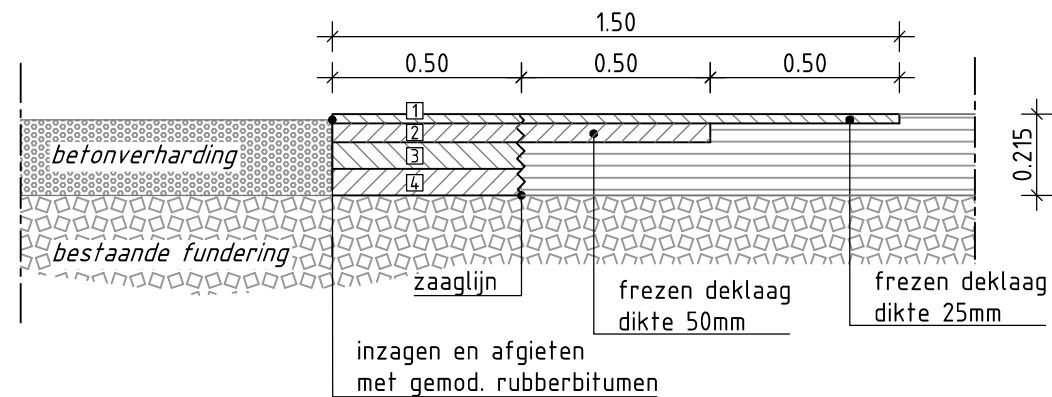


PRINCIPE DETAIL 02:

aansluiting beton op asfalt

schaal 1:20

LEGENDA

- opbreken bestaande verharding - dikte, ca. 0.20 m
- aanbrengen asfaltverharding: - voor opbouw, zie principe detail 01 en 02
- frezen t.b.v getrapte aansluiting - aansluiting conform principe detail 01 en 02
- te vervangen lijngoot: - type ACO Drain RD200 - aanbrengen conform principe detail 01
- te herstellen kantopsluiting - RWS-band 115/225x250mm
- zaaglijn

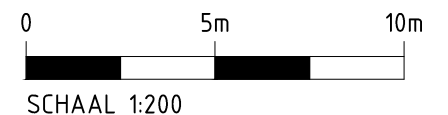

SCHAAL 1:200

Voor Overzicht zie blad:

Behorend bij:

DEFINITIEF

versienr: 0.2
versiedatum: 13-10-2017

ZUIDTANGENT

Onderhoud

Aansluiting busbaan t.p.v. kruispunt Kleine Belt

Km.46.50 - 46.60

Gemeente: Haarlemmermeer

BESTEKSTEKENING



Provincie
Noord-Holland

getekend	N. Loozeman	d.d. 11-12-2017	schaal 1:200	in 11 bladen, blad nr. 6	A3
gecontroleerd	D. Lagerweij	d.d. 11-12-2017			
gezien	O. Ellenbroek	d.d. 11-12-2017			
Witteveen + Bos			ZTG-2687-51-11-11-11		

Witteveen + Bos