




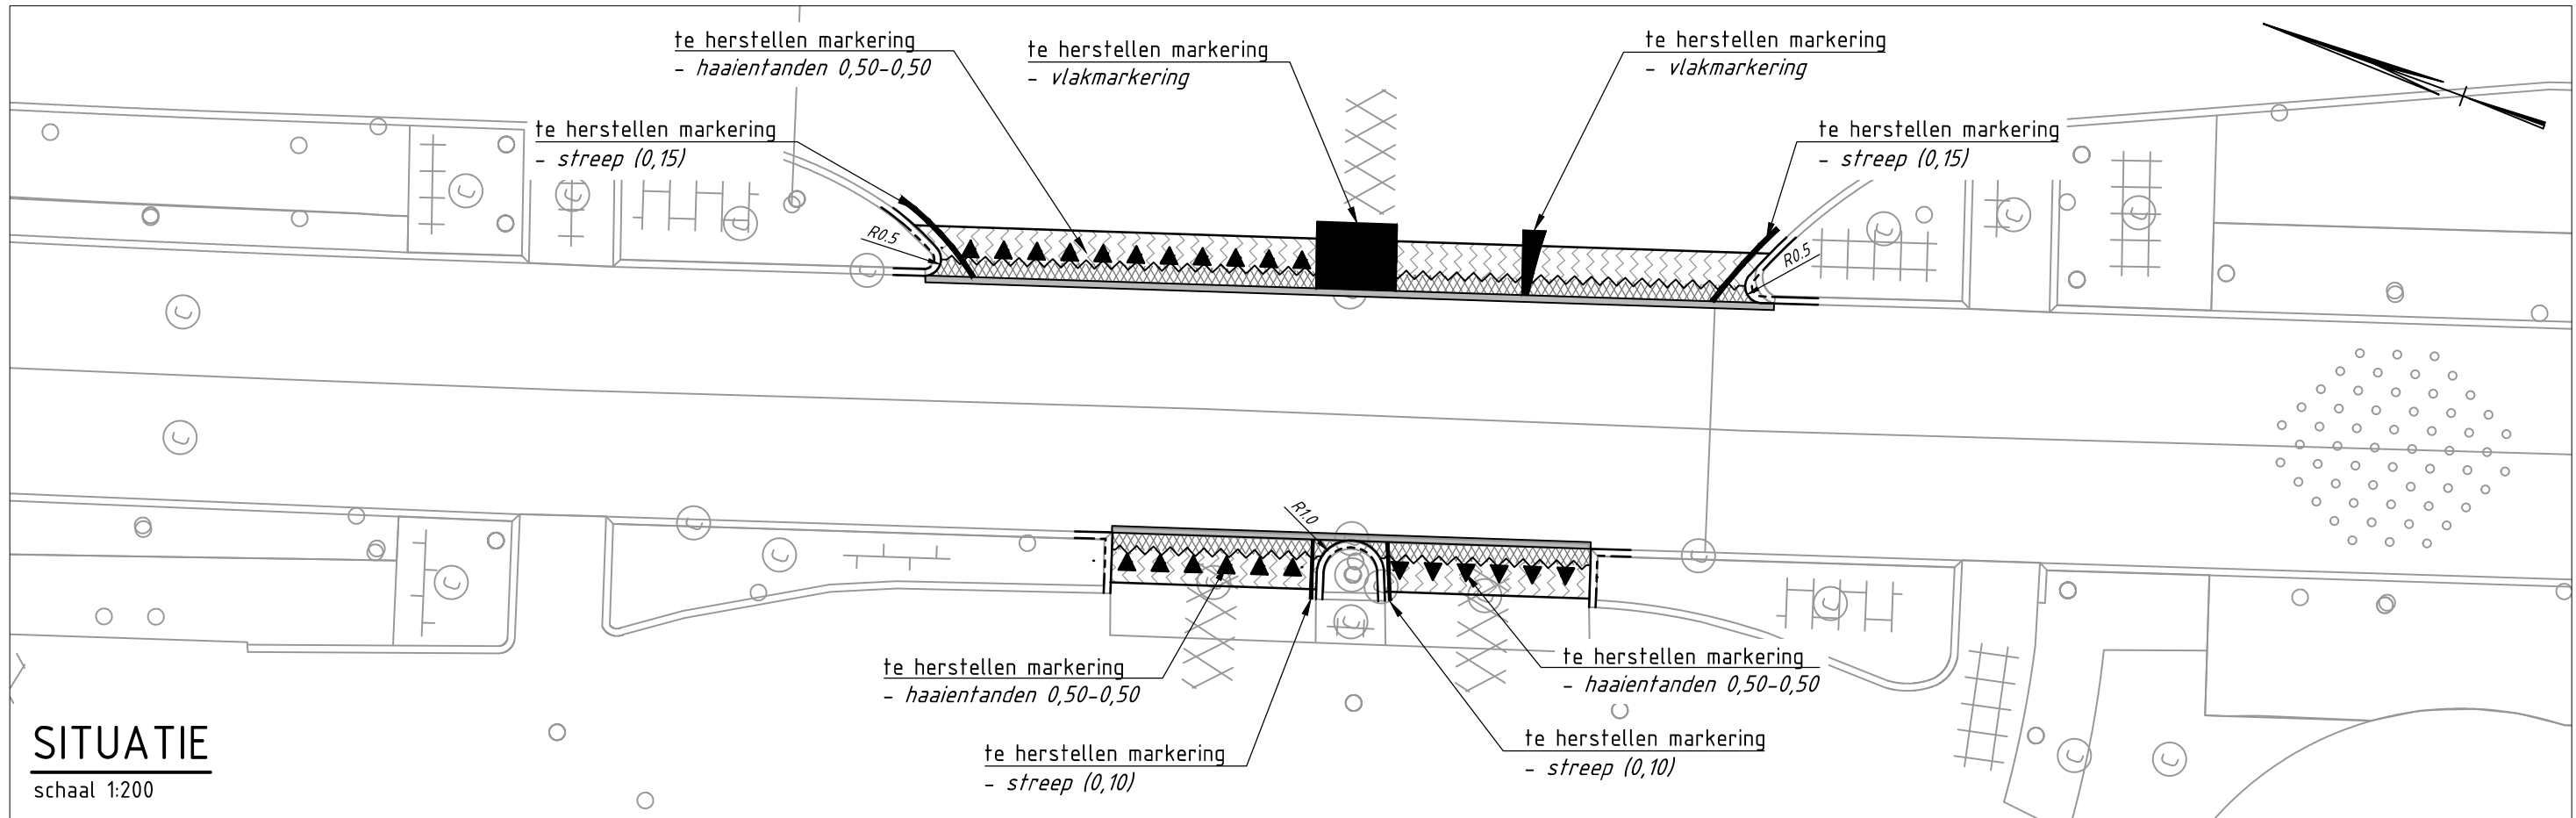

SITUATIE
schaal 1:200

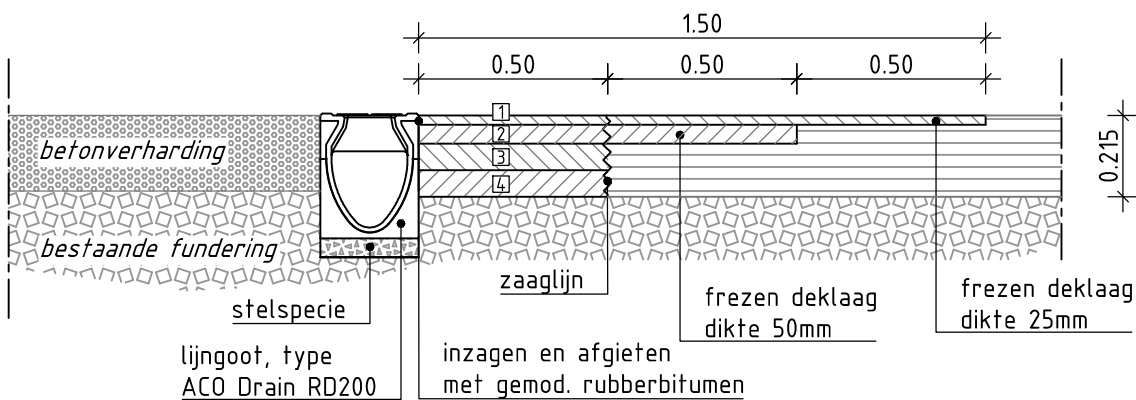

PRINCIPE DETAIL 01:
aansluiting beton op asfalt, incl. vervangen lijngoot
schaal 1:20

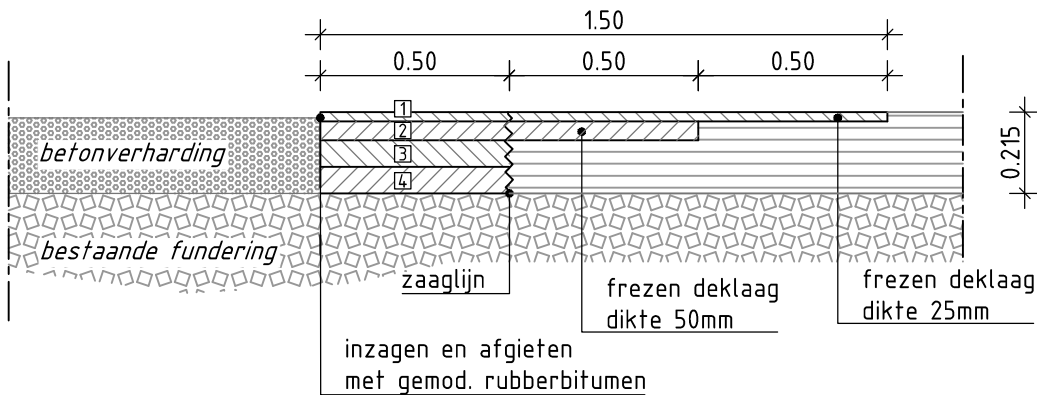


PRINCIPE DETAIL 02:
aansluiting beton op asfalt
schaal 1:20

- VERHARDINGSOPBOUW:
- 1 25 mm SMA-NL 8B;
 - 2 50 mm AC 16 bind TL-C;
 - 3 70 mm AC22 base OL-C;
 - 4 70 mm AC22 base OL-C;

LEGENDA

- opbreken bestaande verharding - dikte, ca. 0.20 m
- aanbrengen asfaltverharding: - voor opbouw, zie principe detail 01 en 02
- frezen t.b.v getrapte aansluiting - aansluiting conform principe detail 01 en 02
- te vervangen lijngoot: - type ACO Drain RD200 - aanbrengen conform principe detail 01
- te herstellen kantopsluiting - RWS-band 115/225x250mm
- zaaglijn

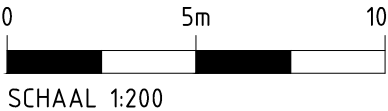

Voor Overzicht zie blad:			DEFINITIEF			versienr: 0.2 versiedatum: 13-10-2017		
Behorend bij:								
ZUIDTANGENT Onderhoud Aansluiting busbaan t.p.v. kruispunt Altenburg Km.46.90 – 47.00 Gemeente: Haarlemmermeer BESTEKSTEKENING						 Provincie Noord-Holland		
getekend	N. Loozeman	d.d. 11-12-2017	schaal 1:200				in 11 bladen, blad nr. 7	A3
gecontroleerd	D. Lagerweij	d.d. 11-12-2017						
gezien	O. Ellenbroek	d.d. 11-12-2017						
 Witteveen + Bos			ZTG-2687-51-11-11-12					