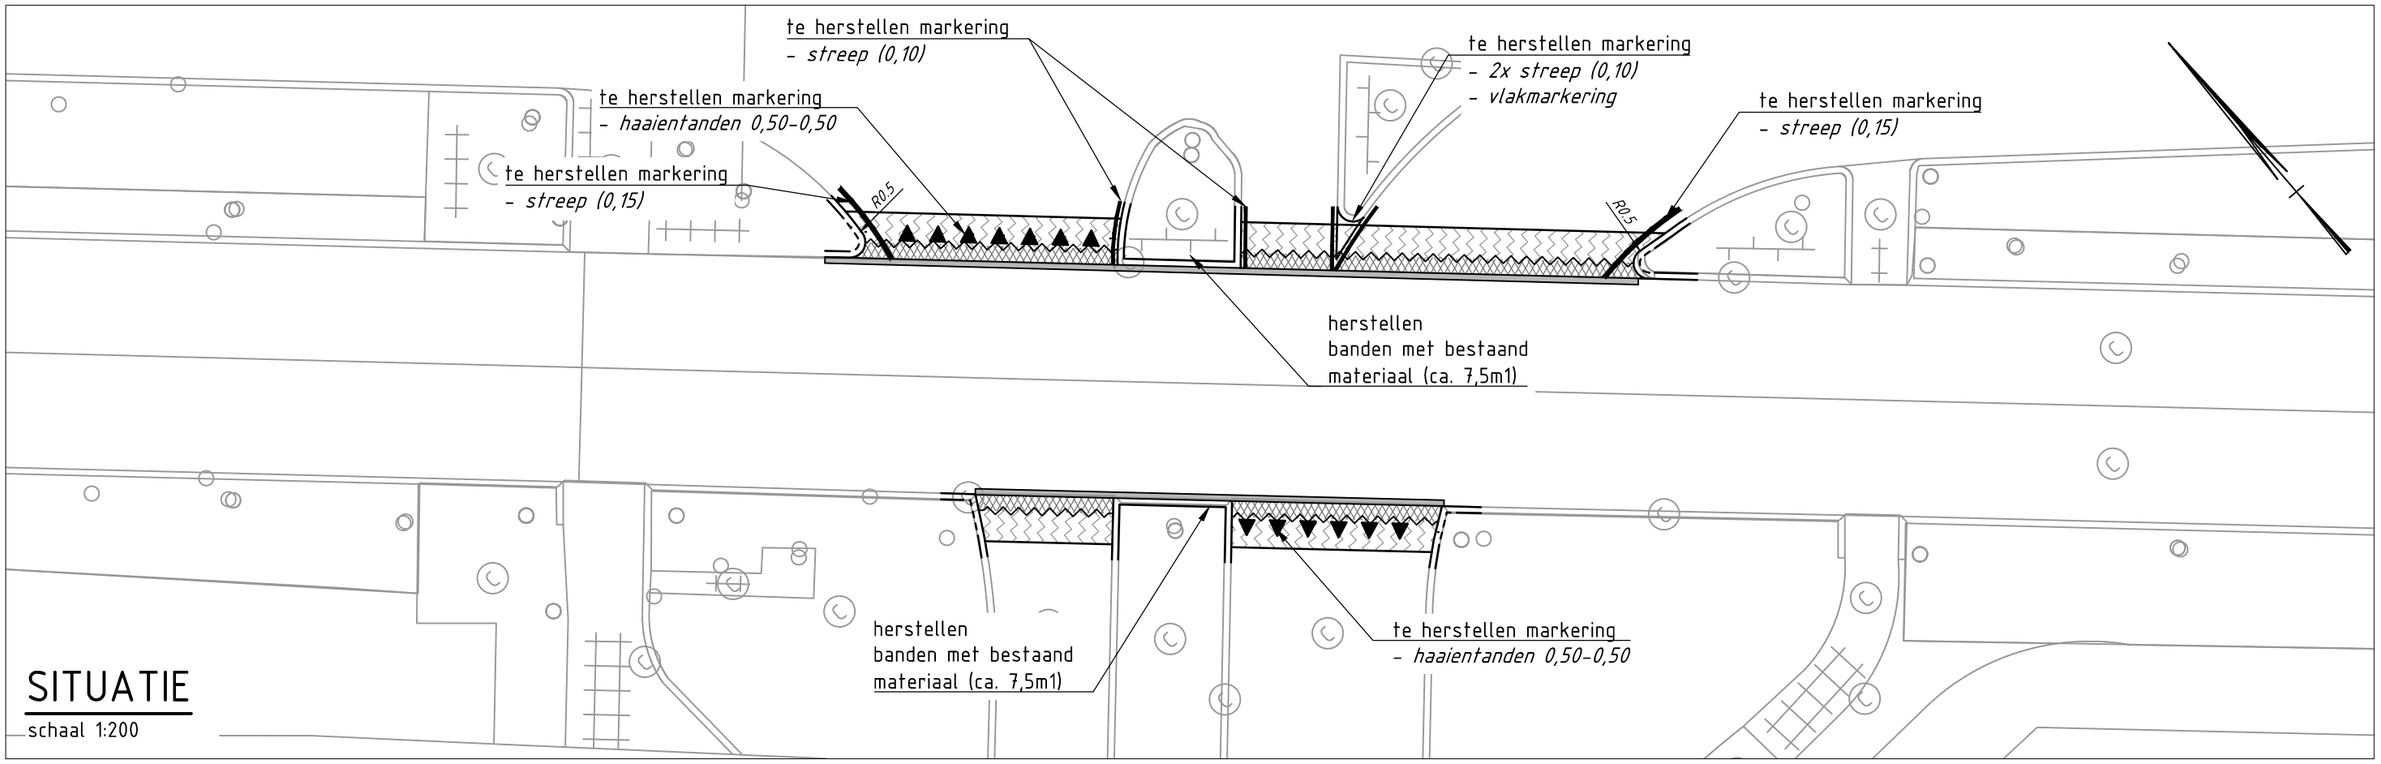

SITUATIE

schaal 1:200

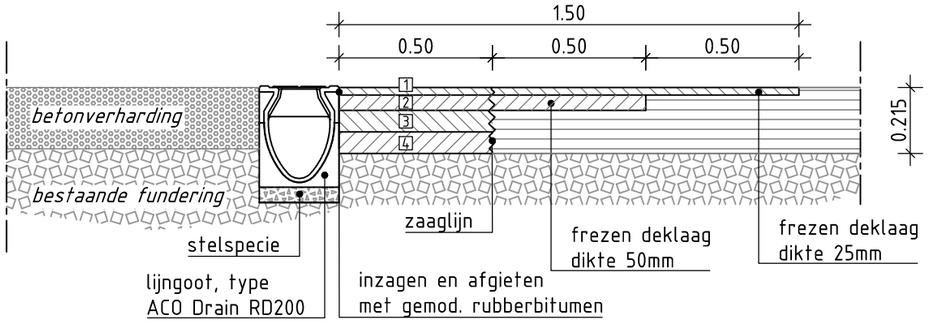

PRINCIPE DETAIL 01:

aansluiting beton op asfalt, incl. vervangen lijngoot

schaal 1:20

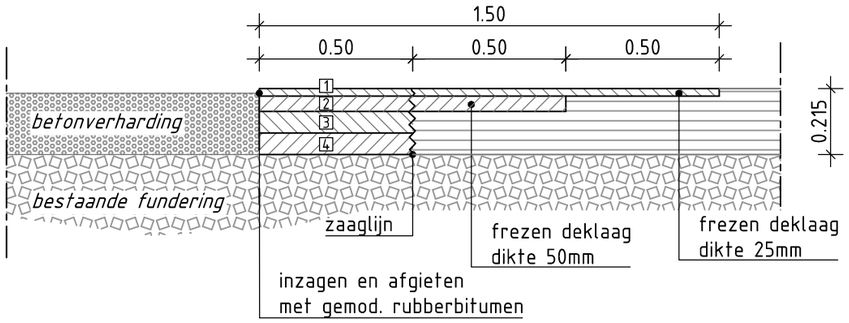

PRINCIPE DETAIL 02:

aansluiting beton op asfalt

schaal 1:20

VERHARDINGSOPBOUW:

1	25 mm SMA-NL 8B;
2	50 mm AC 16 bind TL-C;
3	70 mm AC22 base OL-C;
4	70 mm AC22 base OL-C;

LEGENDA

- opbreken bestaande verharding
  - *dikte, ca. 0.20 m*
  - aanbrengen asfaltverharding:
    - *voor opbouw, zie principe detail 01 en 02*
- frezen t.b.v getrapte aansluiting
  - *aansluiting conform principe detail 01 en 02*
- te vervangen lijngoot:
  - *type ACO Drain RD200*
  - *aanbrengen conform principe detail 01*
- te herstellen kantopsluiting
  - *RWS-band 115/225x250mm*
- zaaglijn

0 5m 10m

SCHAAL 1:200

Voor Overzicht zie blad:

Behorend bij:

DEFINITIEF

versienr: 0.2
versiedatum: 13-10-2017

ZUIDTANGENT

Onderhoud

Aansluiting busbaan t.p.v. kruispunt Haya v. Someren

Km.47.80 - 47.90

Gemeente: Haarlemmermeer

BESTEKSTEKENING

Provincie Noord-Holland

getekend	N. Loozeman	d.d. 11-12-2017
gecontroleerd	D. Lagerweij	d.d. 11-12-2017
gezien	O. Ellenbroek	d.d. 11-12-2017

Witteveen + Bos

schaal 1:200

in 11 bladen, blad nr. 8

A3

ZTG-2687-51-11-11-13