




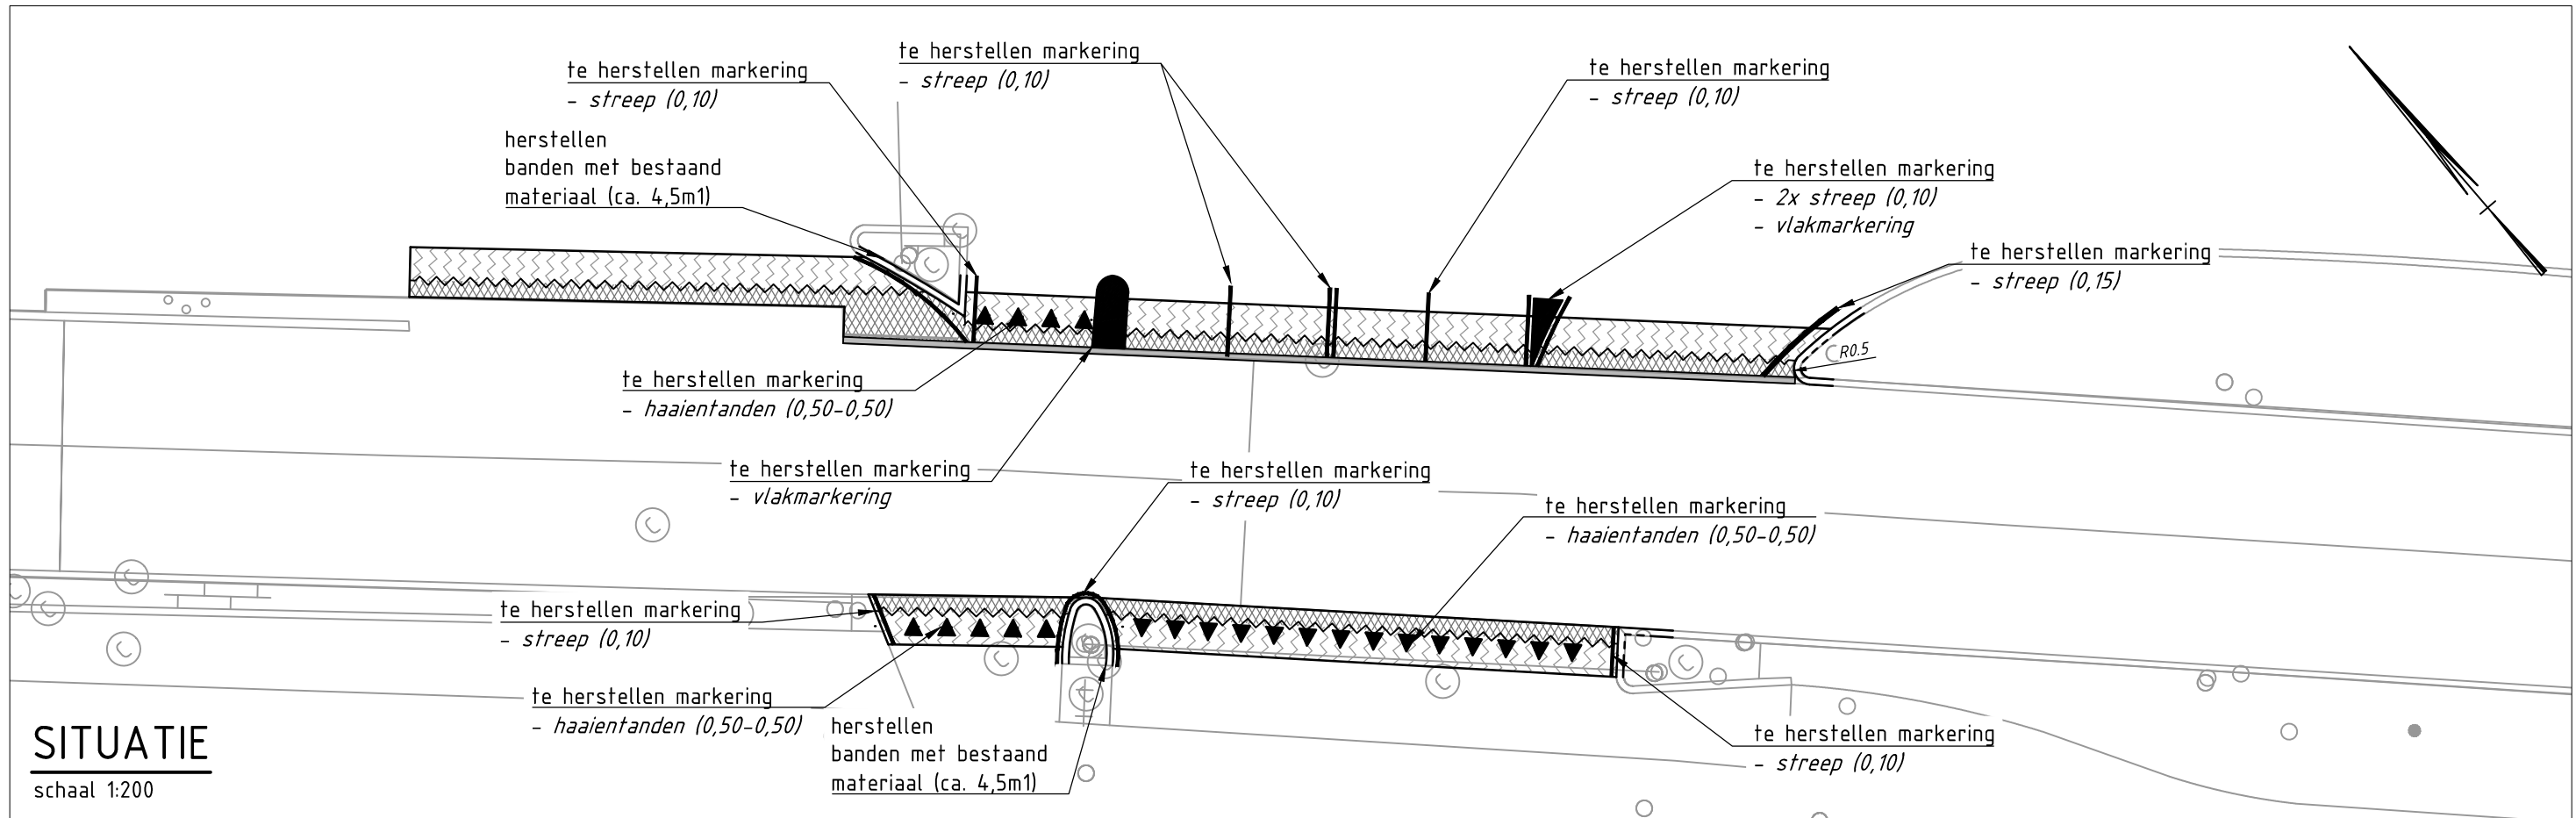

SITUATIE
schaal 1:200

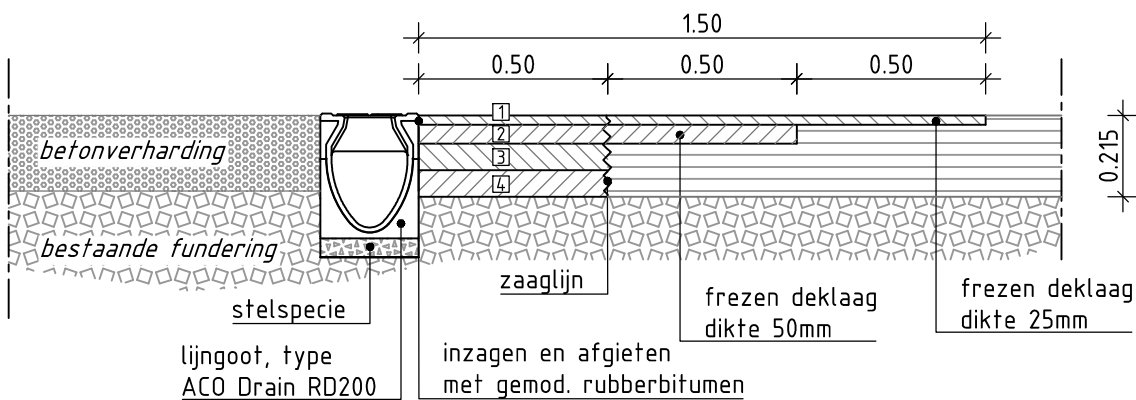

PRINCIPE DETAIL 01:
aansluiting beton op asfalt, incl. vervangen lijngoot
schaal 1:20

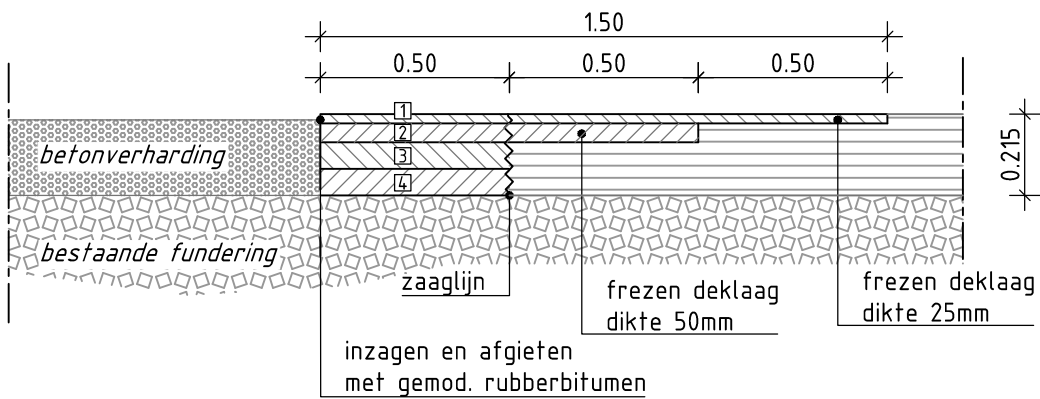


PRINCIPE DETAIL 02:
aansluiting beton op asfalt
schaal 1:20

- VERHARDINGSOPBOUW:**
- 1 25 mm SMA-NL 8B;
 - 2 50 mm AC 16 bind TL-C;
 - 3 70 mm AC22 base OL-C;
 - 4 70 mm AC22 base OL-C;

LEGENDA

- opbreken bestaande verharding
- dikte, ca. 0.20 m
- aanbrengen asfaltverharding:
- voor opbouw, zie principe detail 01 en 02
- frezen t.b.v getrapte aansluiting
- aansluiting conform principe detail 01 en 02
- te vervangen lijngoot:
- type ACO Drain RD200
- aanbrengen conform principe detail 01
- te herstellen kantopsluiting
- RWS-band 115/225x250mm
- zaaglijn

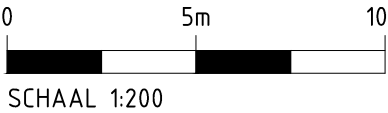

Voor Overzicht zie blad:			DEFINITIEF		versienr: 0.2		
Behorend bij:					versiedatum: 13-10-2017		
ZUIDTANGENT Onderhoud Aansluiting busbaan t.p.v. kruispunt Hoofdweg Km.48.40 - 48.50 Gemeente: Haarlemmermeer BESTEKSTEKENING							
getekend	N. Loozeman	d.d. 11-12-2017	schaal 1:200		in 11 bladen, blad nr. 9		A3
gecontroleerd	D. Lagerweij	d.d. 11-12-2017					
gezien	O. Ellenbroek	d.d. 11-12-2017					
			ZTG-2687-51-11-11-14				