




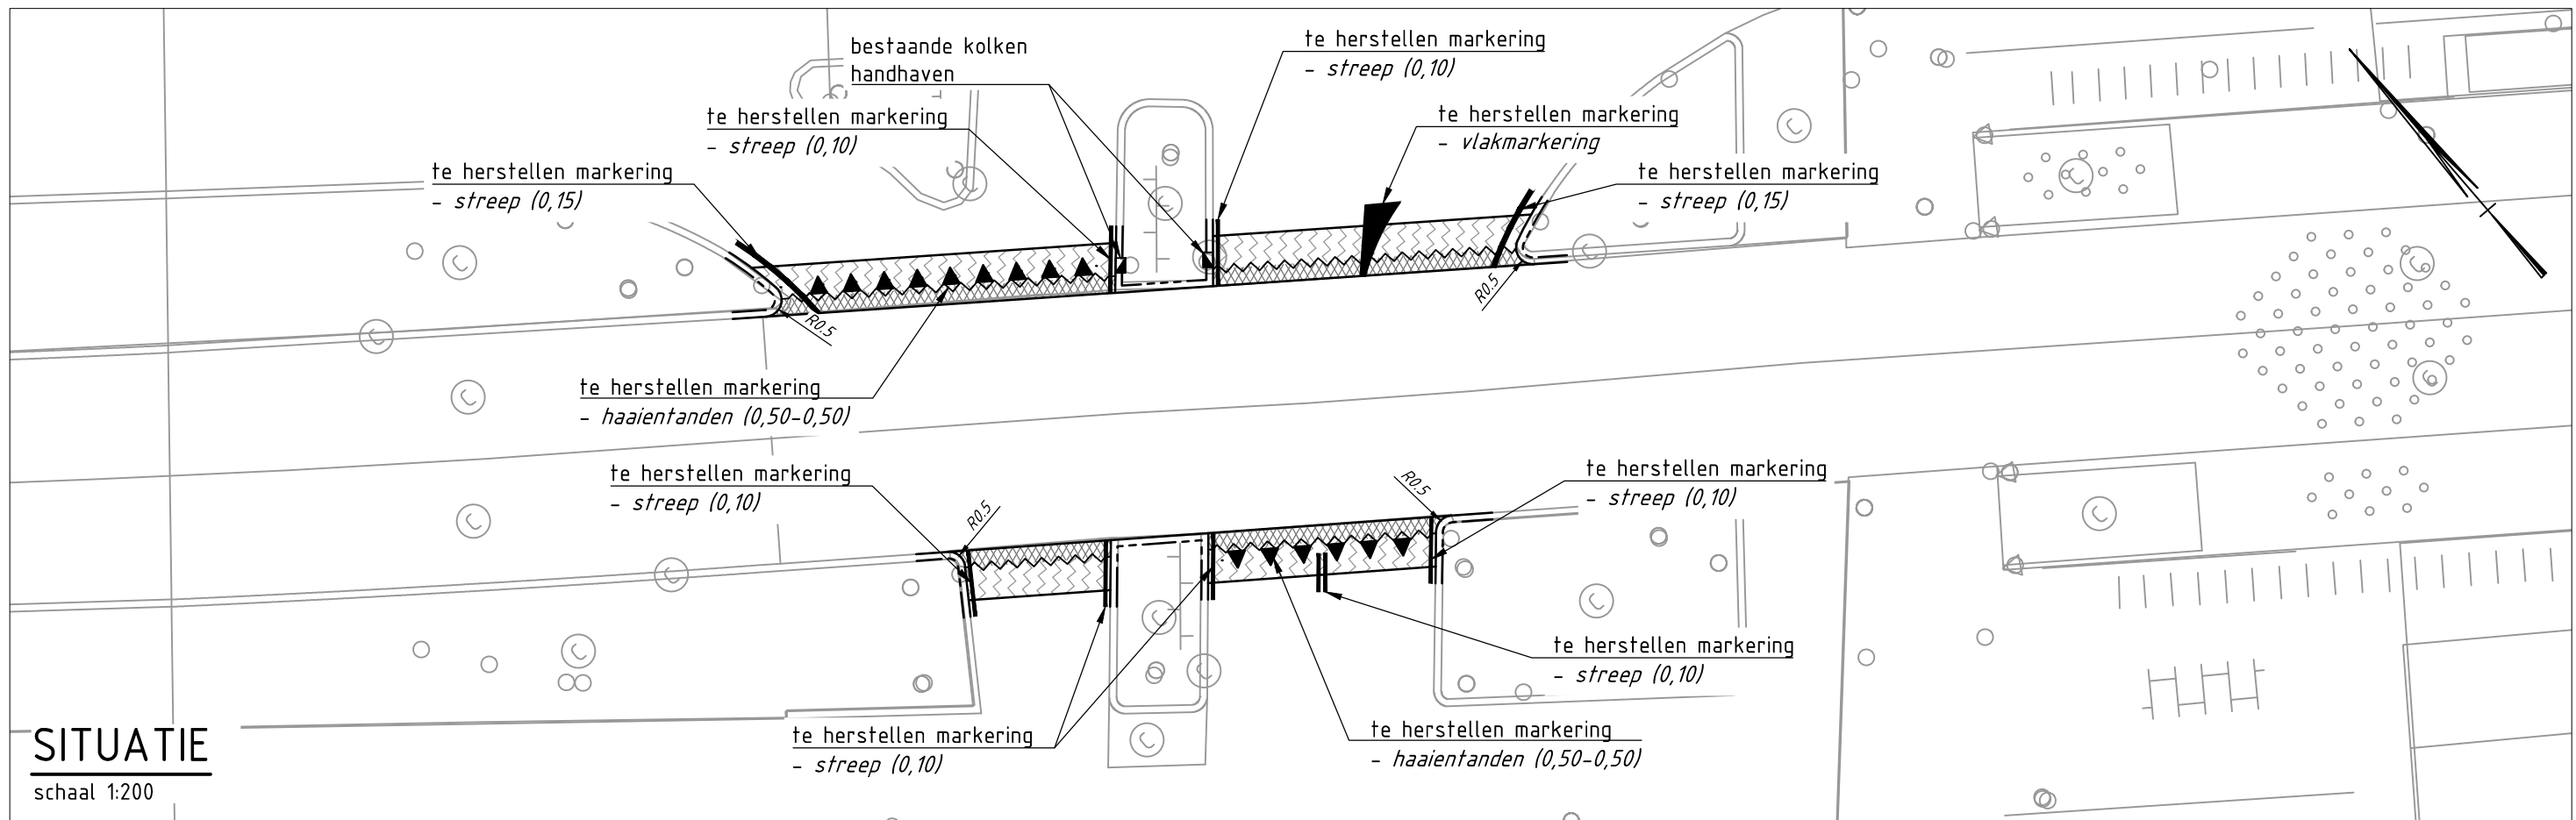

SITUATIE
schaal 1:200

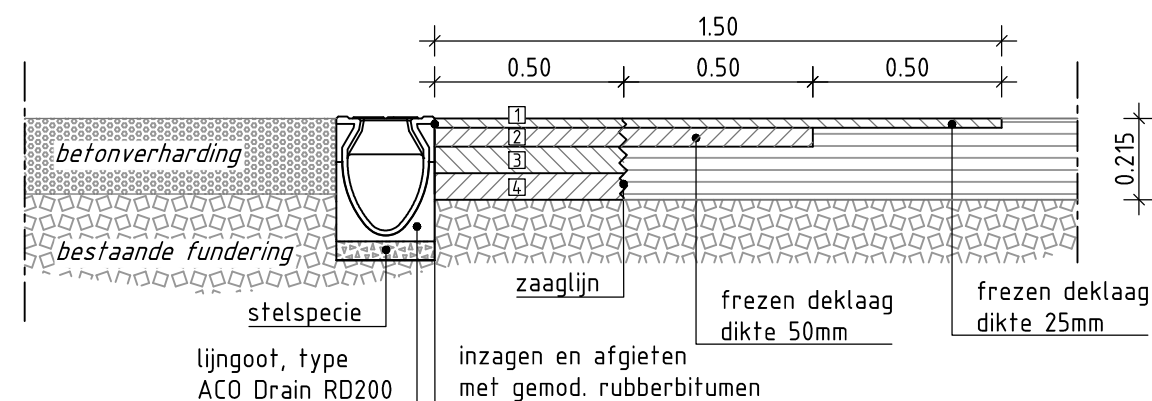


PRINCIPE DETAIL 01:
aansluiting beton op asfalt, incl. vervangen lijngoot
schaal 1:20

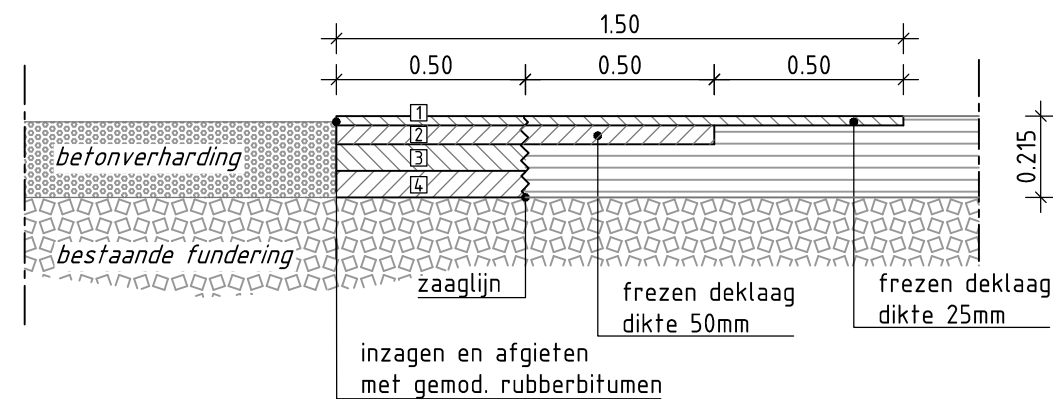

PRINCIPE DETAIL 02:
aansluiting beton op asfalt
schaal 1:20

LEGENDA

- opbreken bestaande verharding - dikte, ca. 0.20 m
- aanbrengen asfaltverharding: - voor opbouw, zie principe detail 01 en 02
- frezen t.b.v getrapte aansluiting - aansluiting conform principe detail 01 en 02
- te vervangen lijngoot: - type ACO Drain RD200 - aanbrengen conform principe detail 01
- te herstellen kantopsluiting - RWS-band 115/225x250mm
- zaaglijn

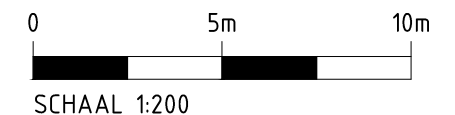

Voor Overzicht zie blad:			DEFINITIEF			versienr: 0.2	
Behorend bij:						versiedatum: 13-10-2017	
ZUIDTANGENT Onderhoud Aansluiting busbaan t.p.v. kruispunt Oppalaan Km.48.60 – 48.70 Gemeente: Haarlemmermeer BESTEKSTEKENING						 Provincie Noord-Holland	
getekend	N. Loozeman	d.d. 11-12-2017	schaal 1:200				
gecontroleerd	D. Lagerweij	d.d. 11-12-2017					
gezien	O. Ellenbroek	d.d. 11-12-2017	in 11 bladen, blad nr.		10	A3	
			ZTG-2687-51-11-11-15				