


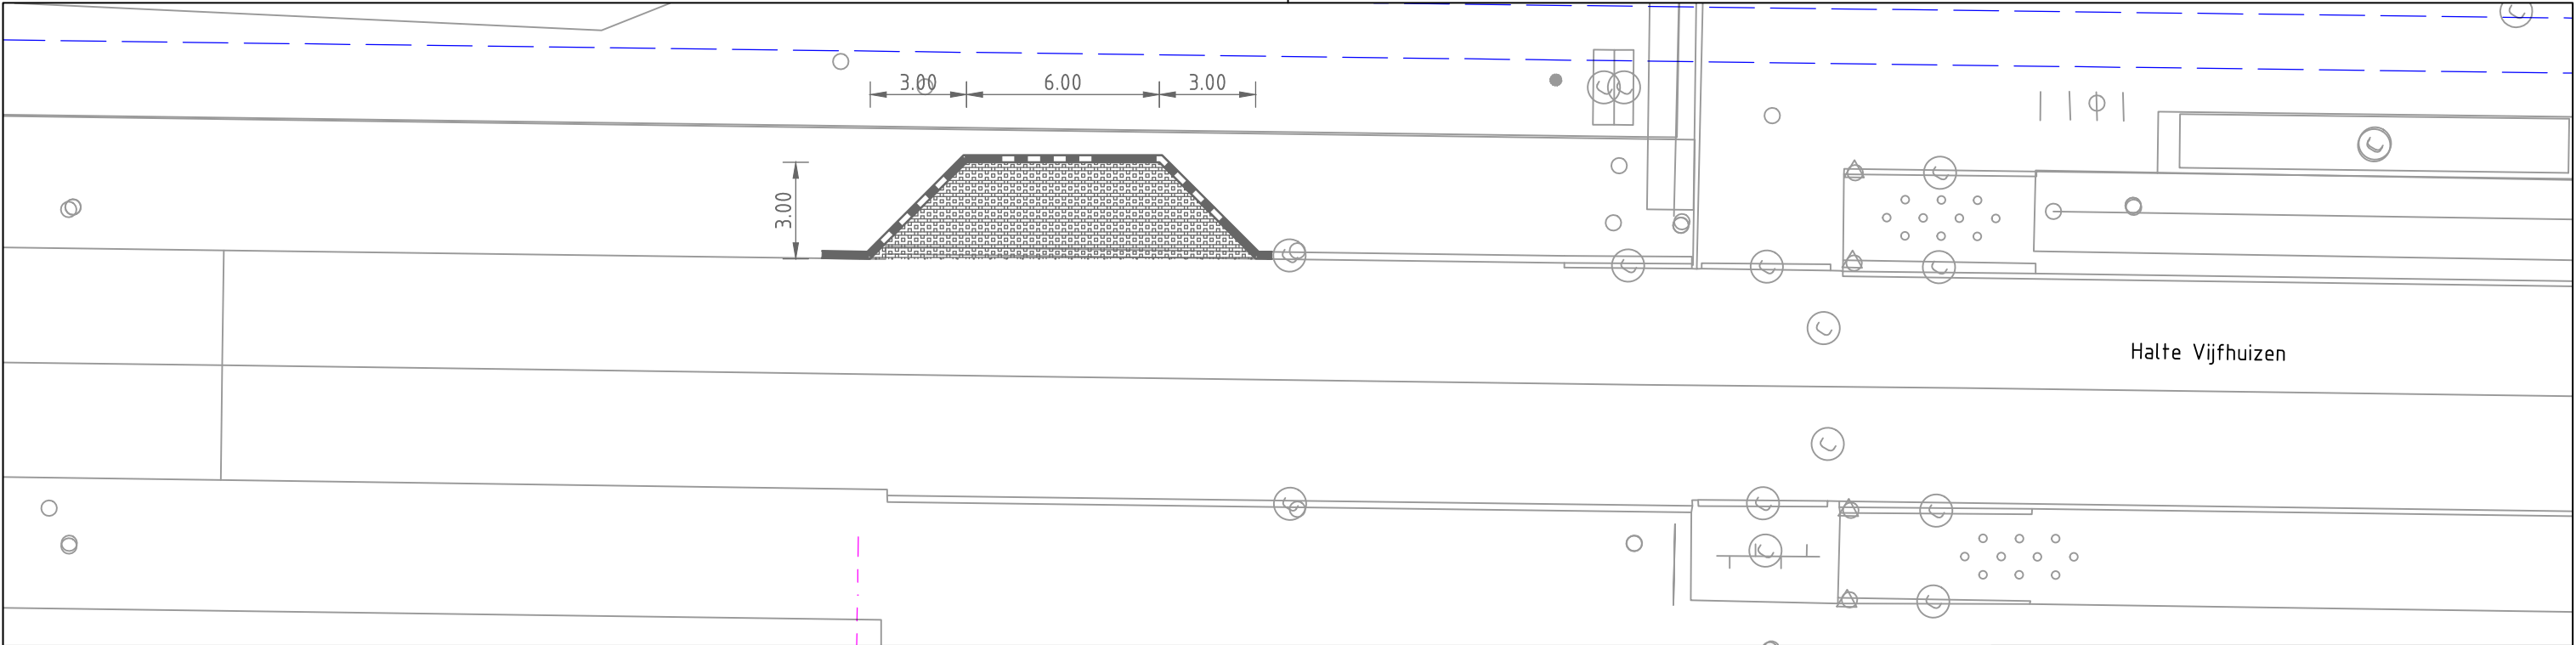


HALTE VIJFHUIZEN (KM. 40.62)

Legenda

- bestaande situatie
- grasbetontegels 600x400x120 mm
- zie principe detail 1A en 1B.
- RWS-band 220x110x200 mm
- zie principe detail 2;
- aan afwateringszijde rijbaan uitvoeren incl. goottegel.
- zaaglijn

Legenda kabels&leidingen

- gas hoge druk - Liander
- middenspanning - Liander
- laagspanning - Liander
- laagspanning - haarlemmermeer
- datatransport - KPN
- water - PWN
- datatransport - Tele2
- datatransport - Ziggo BV
- datatransport - BT Nederland

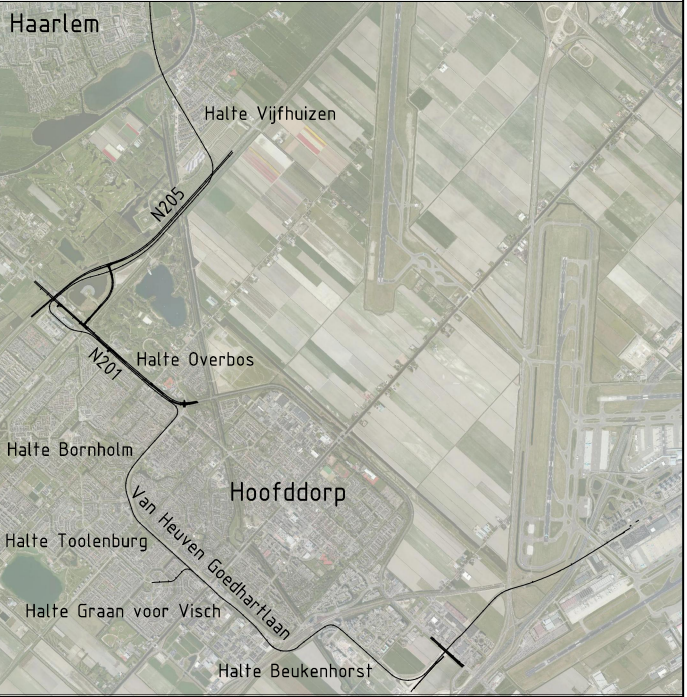

Voor Overzicht zie blad:
Behorend bij:

DEFINITIEF

versienr: 0.1
versiedatum: 11-12-2017

ZUIDTANGENT
Onderhoud
Kabels & Leidingen Opstelplaats halte Vijfhuizen
Km.40.60 - 40.68
Gemeente: Haarlemmermeer
BESTEKSTEKENING


Provincie
Noord-Holland

getekend	L. Weenink	d.d. 11-12-2017	schaal 1:200	in 5 bladen, blad nr. 1	A3
gecontroleerd	D. Lagerweij	d.d. 11-12-2017			
gezien	O. Ellenbroek	d.d. 11-12-2017	ZTG-2687-51-11-82-01		

