


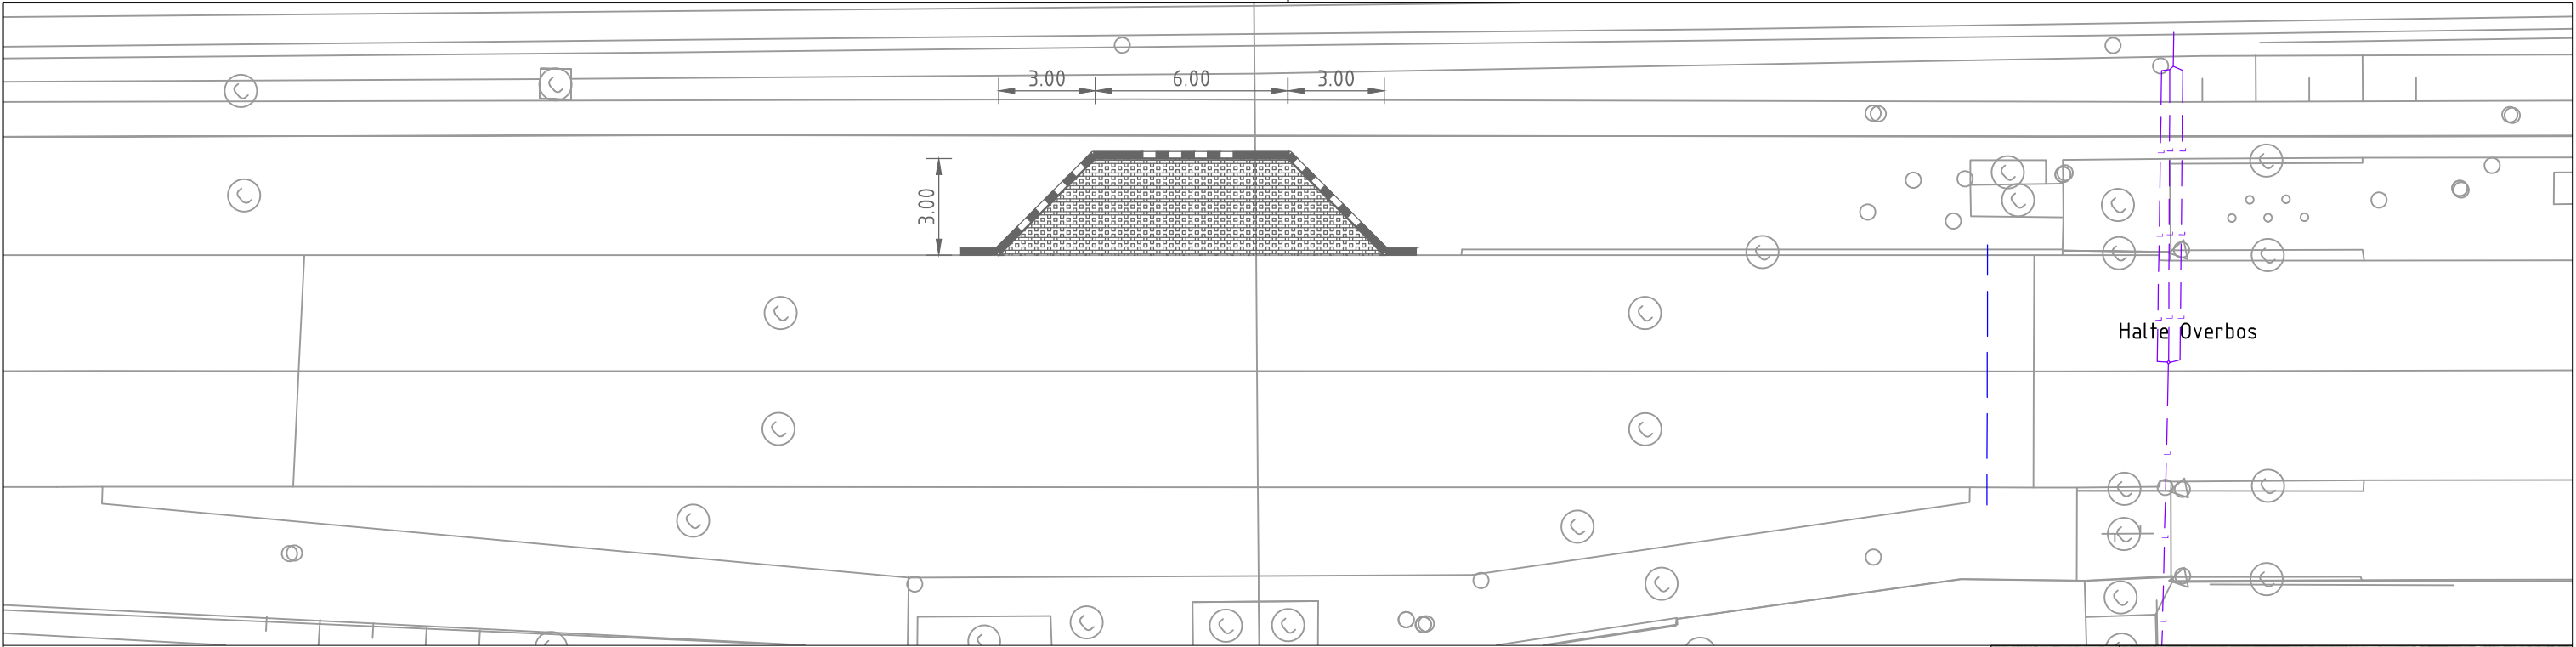


HALTE OVERBOS (KM. 45.03)

Legenda

- bestaande situatie
- grasbetontegels 600x400x120 mm
- zie principe detail 1A en 1B.
- RWS-band 220x110x200 mm
- zie principe detail 2;
- aan afwateringszijde rijbaan uitvoeren incl. gootteg.
- zaaglijn

Legenda kabels&leidingen

- gas hoge druk - Liander
- middenspanning - Liander
- laagspanning - Liander
- laagspanning - haarlemmermeer
- datatransport - KPN
- water - PWN
- datatransport - Tele2
- datatransport - Ziggo BV
- datatransport - BT Nederland

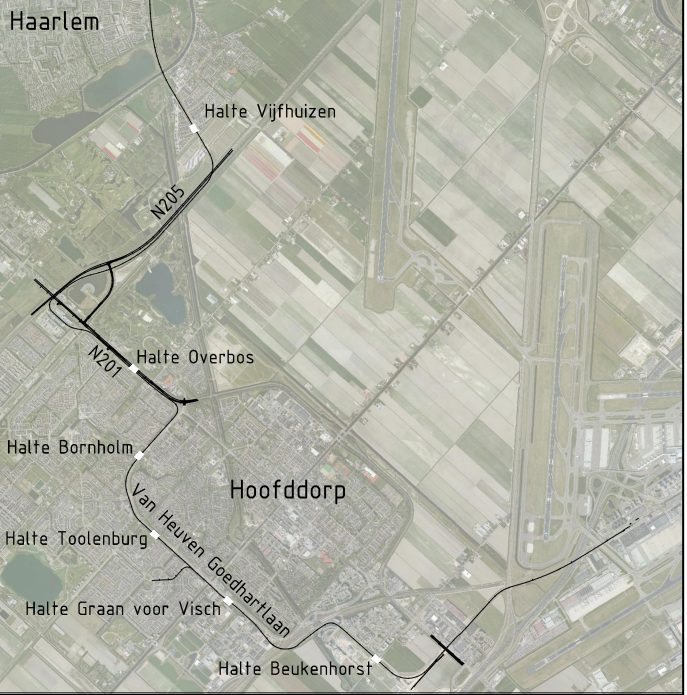

Voor Overzicht zie blad:		DEFINITIEF		versienr: 0.1 versiedatum: 11-12-2017	
Behorend bij:					
ZUIDTANGENT Onderhoud Kabels & Leidinge Opstelplaats halte Overbos Km.45.00 - 45.08 Gemeente: Haarlemmermeer BESTEKSTEKING				 Provincie Noord-Holland	
getekend	L. Weenink	d.d. 11-12-2017	schaal 1:200		
gecontroleerd	D. Lagerweij	d.d. 11-12-2017			
gezien	O. Ellenbroek	d.d. 11-12-2017	in 5 bladen, blad nr. 2		
			A3		
			ZTG-2687-51-11-82-02		