



BOVENAANZICHT

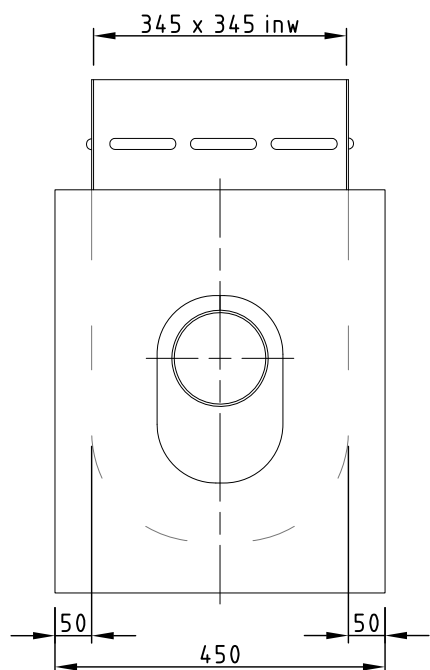

AANZICHT P

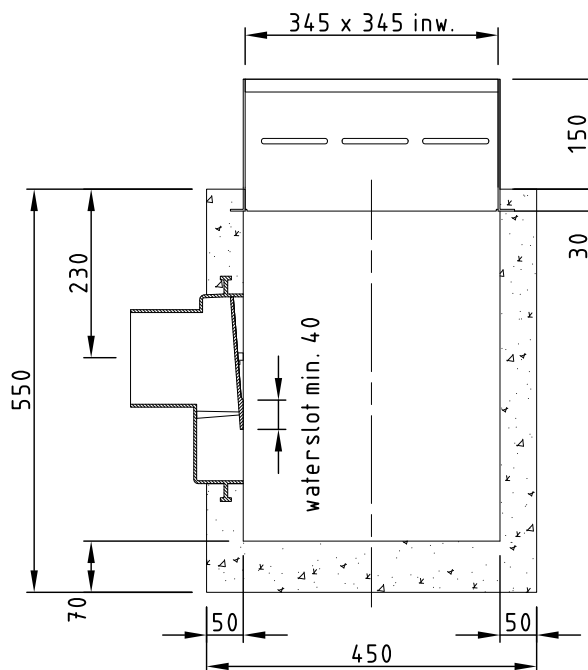

DOORSNEDE A-A

Bestandsnaam : ONDERBAK BETON H 550.DWG



Gemeente Rotterdam  
Gemeentewerken  
Ingenieursbureau

Galvanistraat 15  
Postbus 6633  
3002 AP ROTTERDAM

Conform technische bepalingen bestek 1-061-12

ONDERBAK BETON H=550MM GELEIDERAND 150MM  
Onderbak H=550 G.W. art. Nr. 16453

Formaat : A4

Schaal : 1:10

Getekend :  
G.P

Gecontroleerd :

Geautoriseerd :

Tekeningnr. :

1