



BOVENAANZICHT

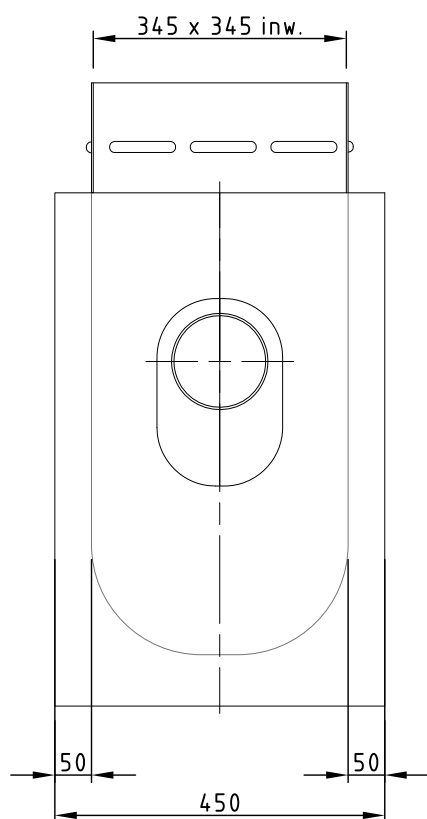

AANZICHT P

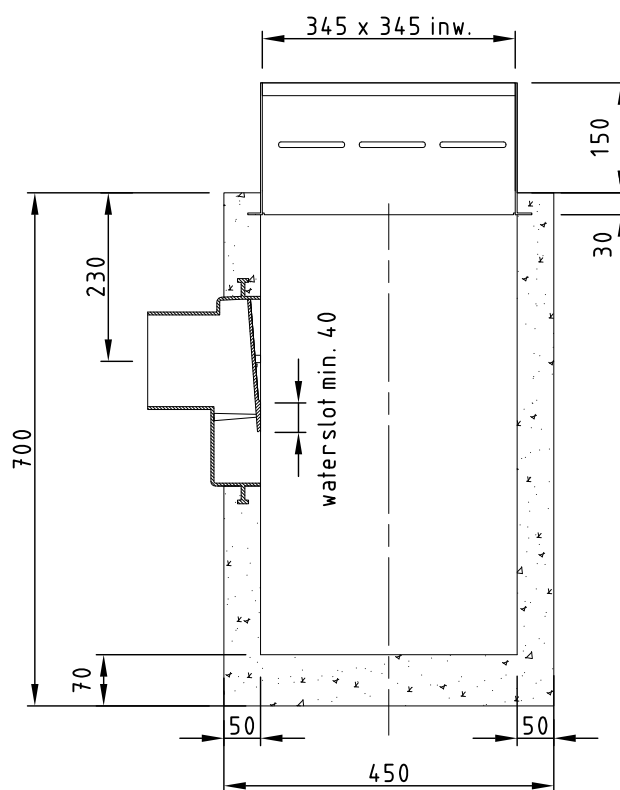

DOORSNEDE A-A

Bestandsnaam : ONDERBAK BETON H 700.DWG



Gemeente Rotterdam
Gemeentewerken
Ingenieursbureau

Galvanistraat 15
Postbus 6633
3002 AP ROTTERDAM

Conform technische bepalingen bestek 1-061-12

ONDERBAK BETON H=700MM GELEIDERAND 150MM
Onderbak H=700 G.W. art. Nr. 16703

Formaat : A4

Schaal : 1:10

Getekend :
G.P

Gecontroleerd :

Geautoriseerd :

Tekeningnr. :

1