


BOVENAANZICHT



VOORAANZICHT

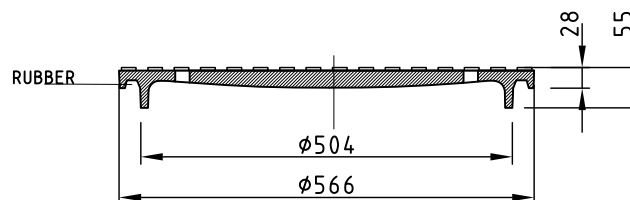

DOORSNEDE

Bestandsnaam : PUTDEKSEL REGENWATER.DWG



Gemeente Rotterdam
Gemeentewerken
Ingenieursbureau

Galvanistraat 15
Postbus 6633
3002 AP ROTTERDAM

Conform technische bepalingen bestek 1-061-12

PUTDEKSEL REGENWATER MET UITTREKGATEN
Putdeksel G.W. art. Nr. 16803

Formaat : A4

Schaal : 1:10

Getekend :
G.P.

Gecontroleerd :

Geautoriseerd :

Tekeningnr. :

1