




DOORSNEDE A-A
Bij 170 hoog

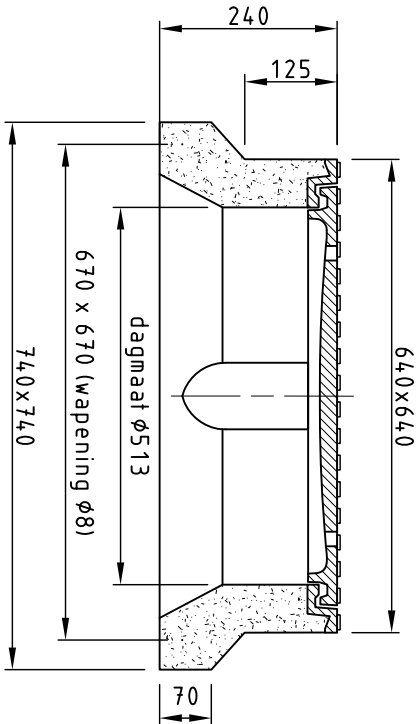

Doorsnede A-A
Bij 240 hoog

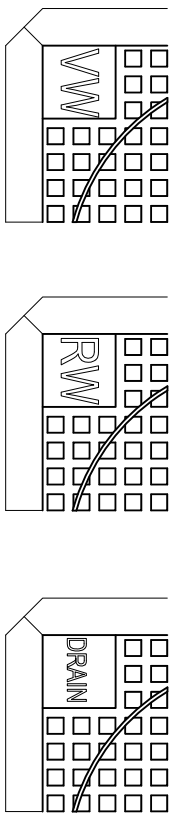

OP SCHRIFTEN

Bestandsnaam : PUTRAND MET DEKSEL H170 EN 240DING				
 Gemeente Rotterdam Gemeentewerken Ingenieursbureau			Galvanisstraat 15 Postbus 6633 3002 AP ROTTERDAM	
Conform technische bepalingen bestek 1-061-12				
PUTRAND + DEKSEL H=170 EN 240MM				
OPDRUK 'RW', 'VW' EN 'DRAIN'				
			Formaat : A3	
			Schaal : 1:10	
Geleekend : G.P.			Geautoriseerd : Tekeningnr. : 1	