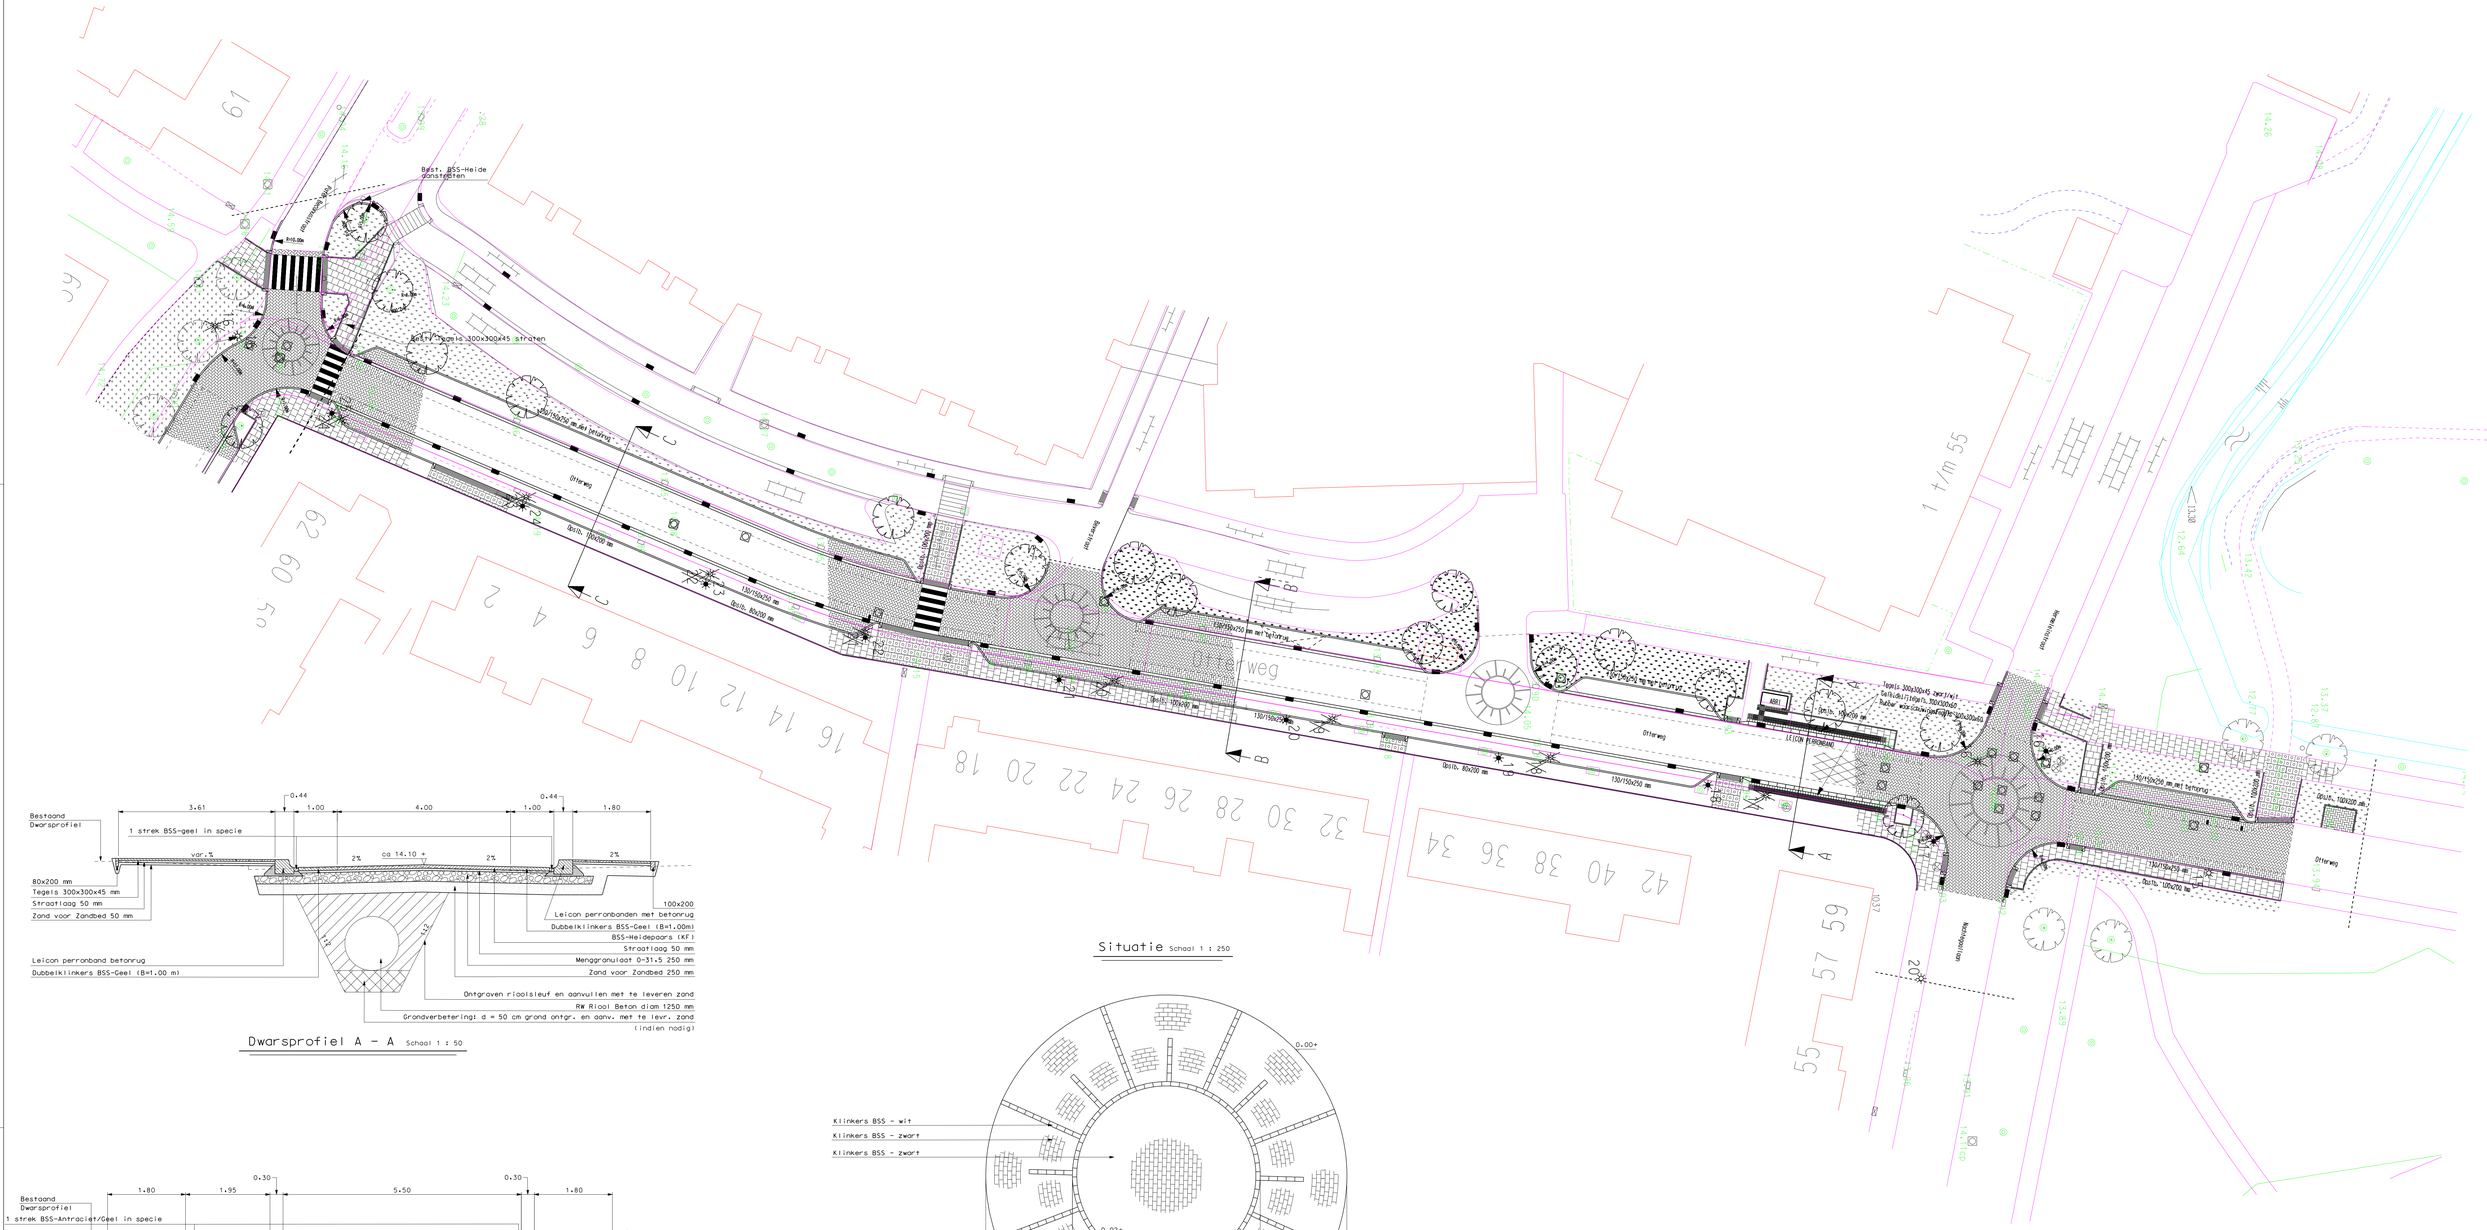
Best. BSS-Heide dansteksten
Best. tegels 300x300x45 straten
130/150x250 mm met betonrug
Otterweg
Opsluitb. 100x200 mm
Opsluitb. 80x200 mm
Gebouw
Gebouw
Otterweg
Opsluitb. 100x200 mm
130/150x250 mm met betonrug
Opsluitb. 80x200 mm
130/150x250 mm
Otterweg
Opsluitb. 100x200 mm
Opsluitb. 100x200 mm
130/150x250 mm met betonrug
Opsluitb. 100x200 mm
Otterweg
Opsluitb. 100x200 mm
1 t/m 55
42 40 38 36 34
32 30 28 26 24 22 20 18
16 14 12 10 8 6 4 2
61
59 57 55
Nonnenstraat
Nonnenstraat
Nonnenstraat