


Indien niet nader aangegeven:
3/N ~ 400V/230V TN-S stelsel
Volgens NEN 1010:2007 + C1/A1 + C1:2011
Automaten 16A/C-kar.
Aardlekschakelaar 16/0,03A/C-kar.
Leidingen VD/YMK 2,5mm²
Kastuitvoering n.b.
- Alle kabels halogenvrij

VA	Omschrijving
10739	OVK-1-1 YMK 5x10
179911	OVK0-1 YMK 5x50
27209	OVK0-2 YMK 5x6
36228	OVK0-3 YMK 5x10
399251	OVK0-4 YMK 3x(5x95)
44936	OVK1-1 YMK 5x16
28228	OVK1-2 YMK 5x6
32091	OVK1-3 YMK 5x6
130667	OVK2-1 YMK 5x95
43279	OVK2-2 YMK 5x16
48431	OVK2-3 YMK 5x25
10000	Regelkast W-installatie YMK 5x25
0	Reserve t.b.v. PV installatie --
15500	LIFT YMK 5x10

Totaal vermogen (kVA)006.47
Totaal te verwachten vermogen (VkVA):700.83

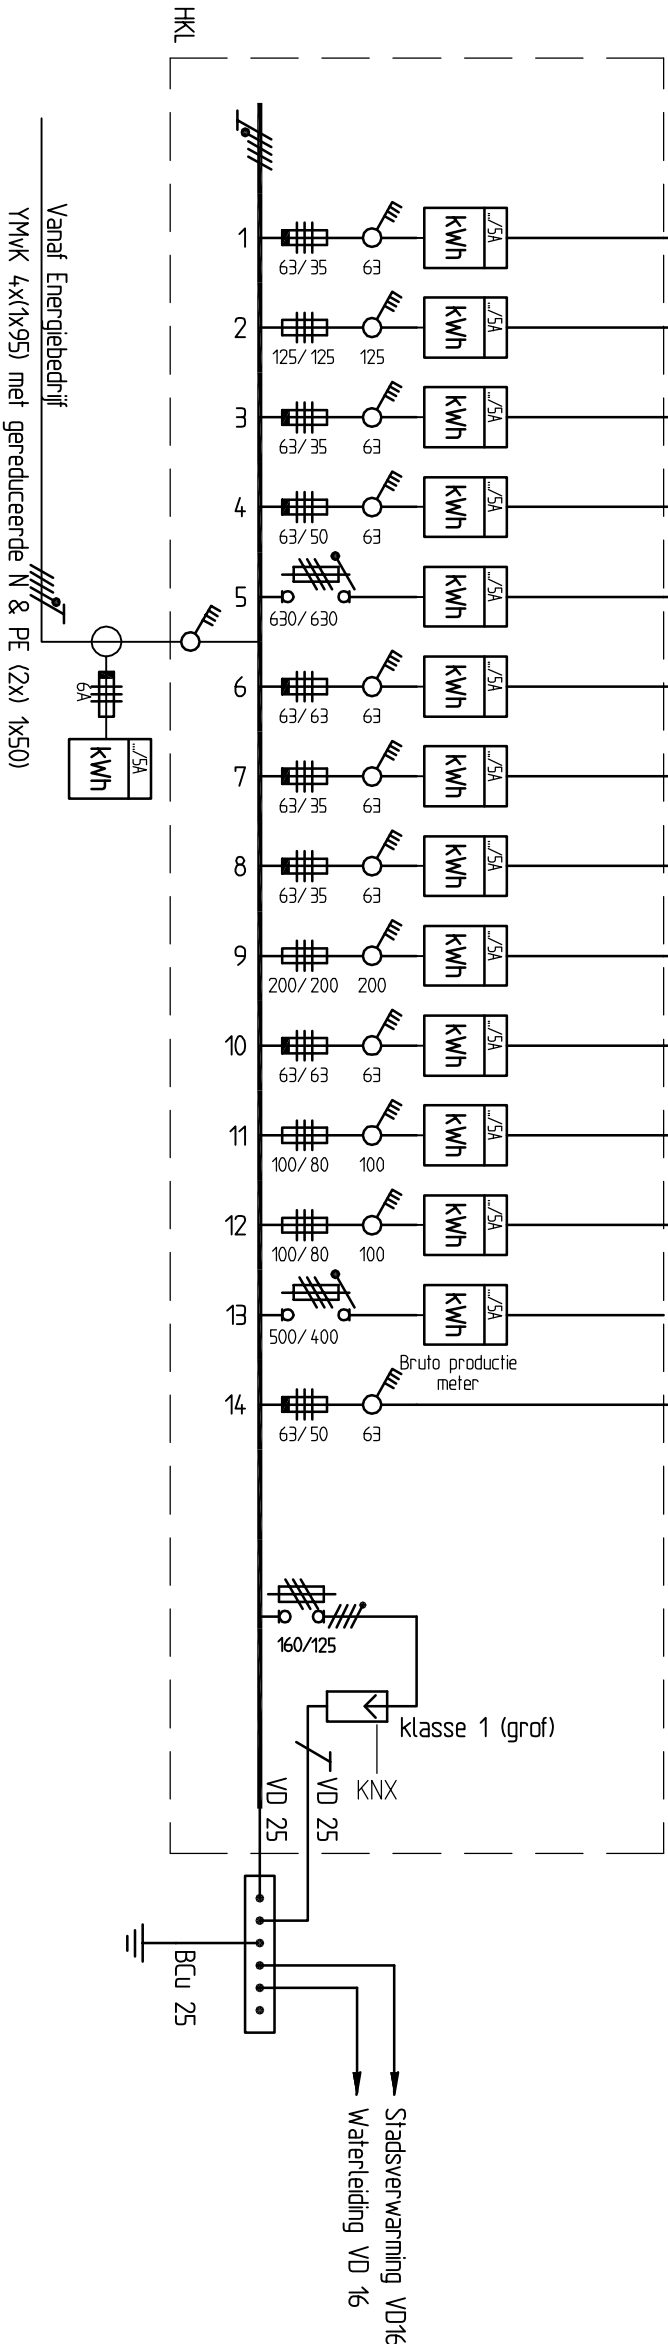

Opmerkingen:
- Alle kWh meters uit te lezen via GBS

UITVOERING

Kastschema HKL		Gew.: G 14-3-17	Datum: 17-10-16
COMENIUSLYCEUM AMSTERDAM		Gew.: H 23-3-17	Geleend: RL
AMSTERDAM		Gew.: I 18-4-17	Geconfr.: RK
Groen & Aldenkamp Installatietechnieken		Schakel:	Prijs: 25887-10
Tel.: 0248 412480		Polenbeaan 9	3447 GN
Fax: 0248 415662		Woerden	www.gat.nl



Tek. nr.: 1-3