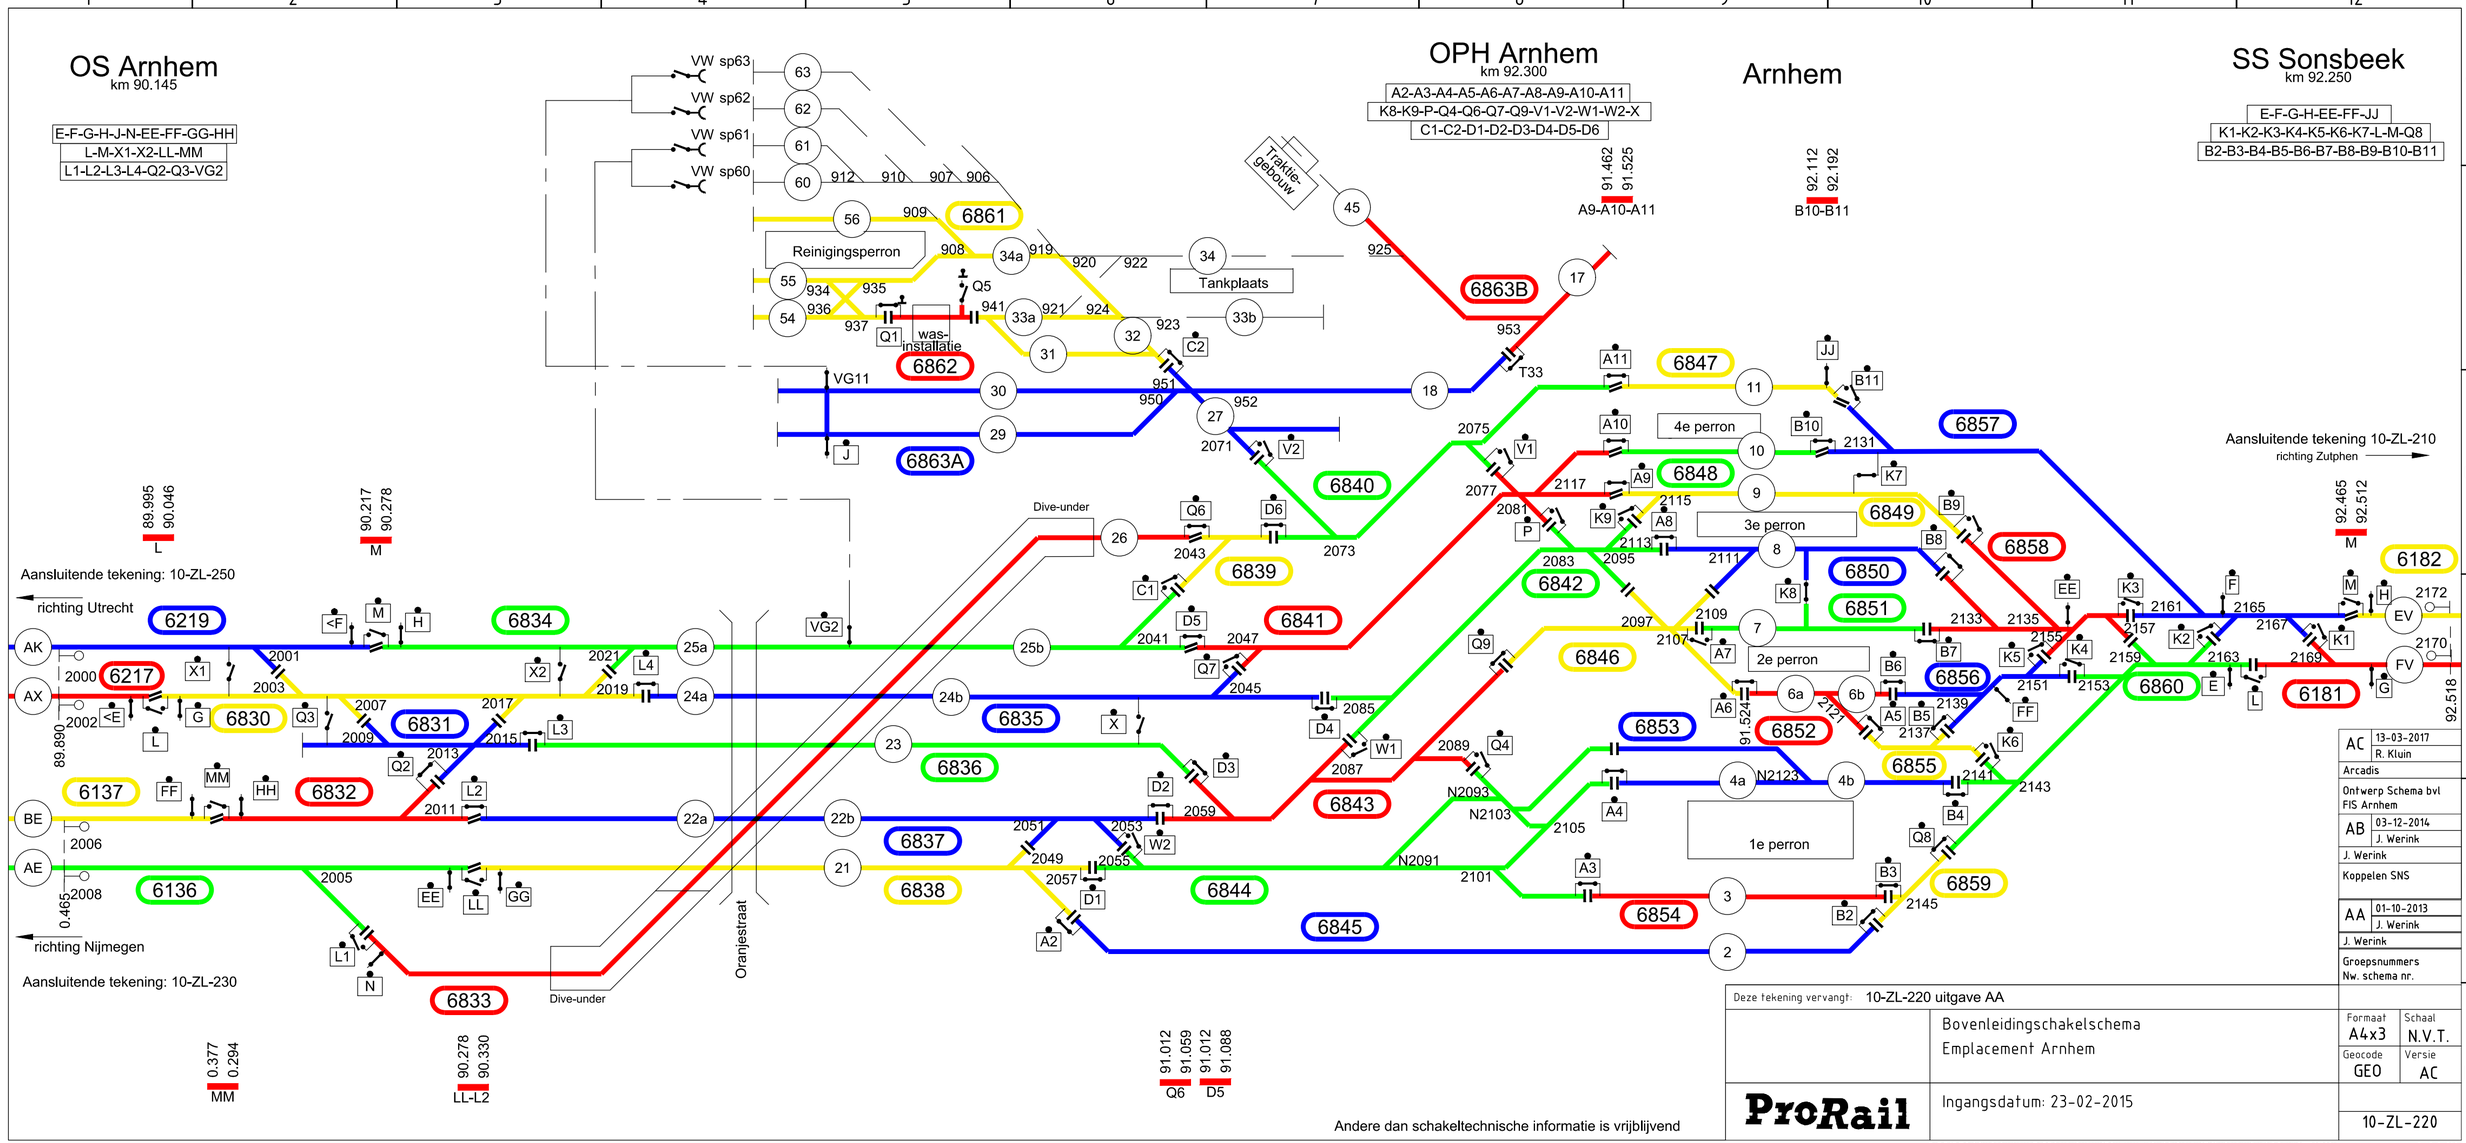
OS Arnhem
km 90.145
E-F-G-H-J-N-EE-FF-GG-HH
L-M-X1-X2-LL-MM
L1-L2-L3-L4-Q2-Q3-VG2
OPH Arnhem
km 92.300
A2-A3-A4-A5-A6-A7-A8-A9-A10-A11
K8-K9-P-Q4-Q6-Q7-Q9-V1-V2-W1-W2-X
C1-C2-D1-D2-D3-D4-D5-D6
Arnhem
SS Sonsbeek
km 92.250
E-F-G-H-EE-FF-JJ
K1-K2-K3-K4-K5-K6-K7-L-M-Q8
B2-B3-B4-B5-B6-B7-B8-B9-B10-B11
A9-A10-A11
B10-B11
Aansluitende tekening: 10-ZL-250
richting Utrecht
Aansluitende tekening: 10-ZL-230
richting Nijmegen
Aansluitende tekening 10-ZL-210
richting Zutphen
Dive-under
Oranjestraat
Traktiegebouw
Reinigingsperron
Tankplaats
was-installatie
4e perron
3e perron
2e perron
1e perron
6136
6137
6182
6181
Andere dan schakeltechnische informatie is vrijblijvend
Deze tekening vervangt: 10-ZL-220 uitgave AA
Bovenleidingschakelschema
Emplacement Arnhem
Formaat A4x3
Schaal N.V.T.
Geocode GEO
Versie AC
Ingangsdatum: 23-02-2015
10-ZL-220
AC 13-03-2017 R. Kluin
Arcadis
Ontwerp Schema bvl FIS Arnhem
AB 03-12-2014 J. Werink
J. Werink
Koppelen SNS
AA 01-10-2013 J. Werink
J. Werink
Groepsnummers Nw. schema nr.
ProRail
A4X3