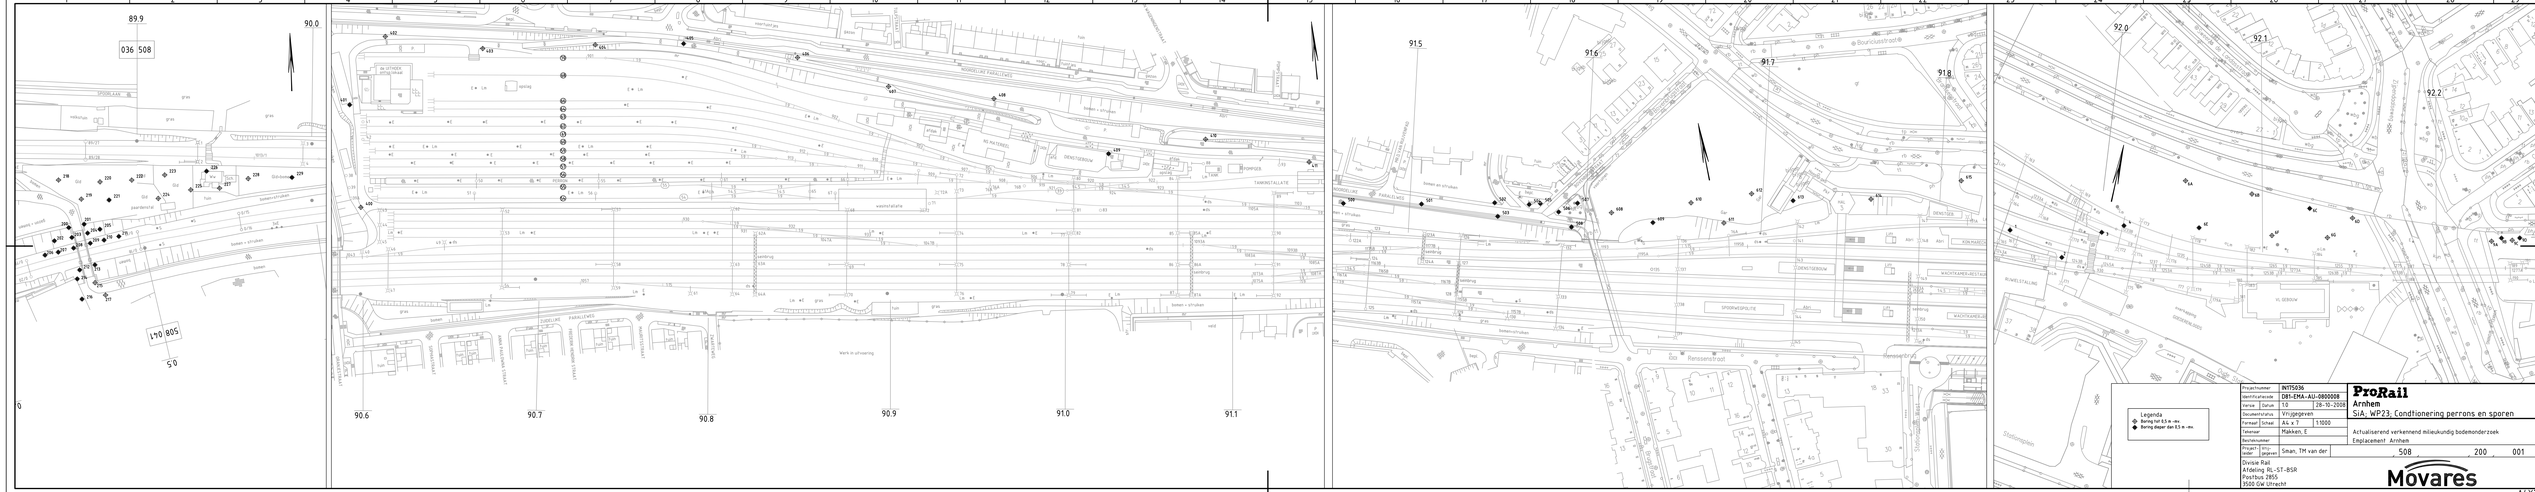
89.9
90.0
036 508
508 041
90.6
90.7
90.8
90.9
91.0
91.1
91.5
91.6
91.7
91.8
92.0
92.1
92.2
Legenda
Boring tot 0,5 m-mv
Boring dieper dan 0,5 m-mv
ProRail
Arnhem
SIA; WP23; Conditionering perrons en sporen
Projectnummer
IN175036
Identificatiecode
DB1-EMA-AU-0800008
Versie
1.0
Datum
28-10-2008
Documentstatus
Vrijgegeven
Formaat
A4 x 7
1:1000
Tekenaar
Makken, C
Bestelnummer
Projectleider
Sman, TM van der
508
200
001
Divisie Rail
Afdeling HL-ST-BSR
Postbus 2855
3500 GW Utrecht
Movares
A4X7