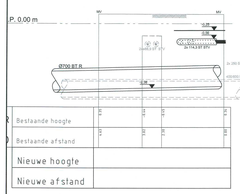

	Bestaande hoogte
	Bestaande afstand
	Nieuwe hoogte
	Nieuwe afstand

PROFIEL 50-50
SCHAAL 1:50

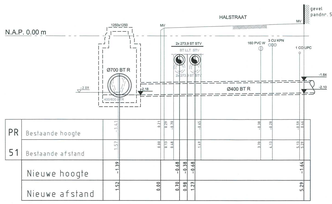

PR	Bestaande hoogte
51	Bestaande afstand
	Nieuwe hoogte
	Nieuwe afstand

PROFIEL 51-51
SCHAAL 1:50

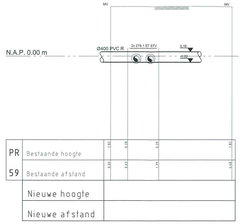

PR	Bestaande hoogte
59	Bestaande afstand
	Nieuwe hoogte
	Nieuwe afstand

PROFIEL 59-59
SCHAAL 1:50

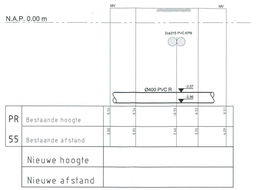

PR	Bestaande hoogte
55	Bestaande afstand
	Nieuwe hoogte
	Nieuwe afstand

PROFIEL 55-55
SCHAAL 1:50

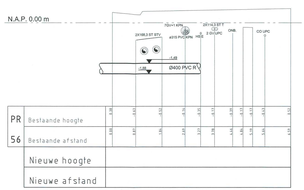

PR	Bestaande hoogte
56	Bestaande afstand
	Nieuwe hoogte
	Nieuwe afstand

PROFIEL 56-56
SCHAAL 1:50

hoogtes zijn indicatief

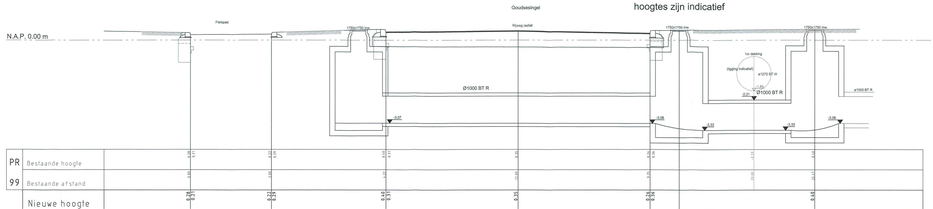

PR	Bestaande hoogte
99	Bestaande afstand
	Nieuwe hoogte
	Nieuwe afstand

PROFIEL 99-99
SCHAAL 1:50

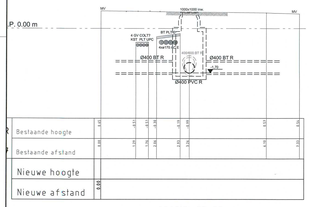

	Bestaande hoogte
	Bestaande afstand
	Nieuwe hoogte
	Nieuwe afstand

PROFIEL 57-57
SCHAAL 1:50

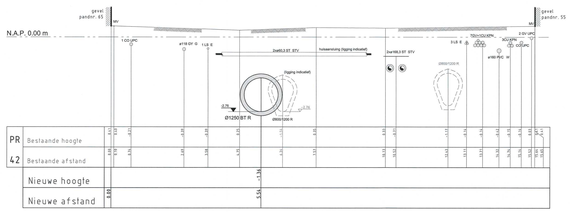

PR	Bestaande hoogte
42	Bestaande afstand
	Nieuwe hoogte
	Nieuwe afstand

PROFIEL 42-42
SCHAAL 1:50

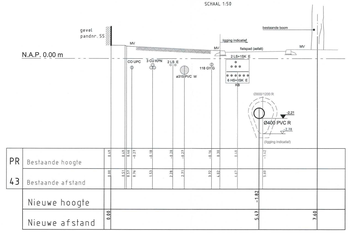

PR	Bestaande hoogte
43	Bestaande afstand
	Nieuwe hoogte
	Nieuwe afstand

PROFIEL 43-43
SCHAAL 1:50

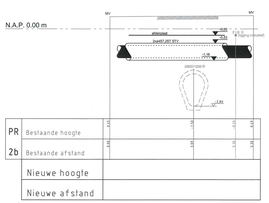

PR	Bestaande hoogte
2b	Bestaande afstand
	Nieuwe hoogte
	Nieuwe afstand

PROFIEL 2b-2b
SCHAAL 1:50

hoogtes zijn indicatief

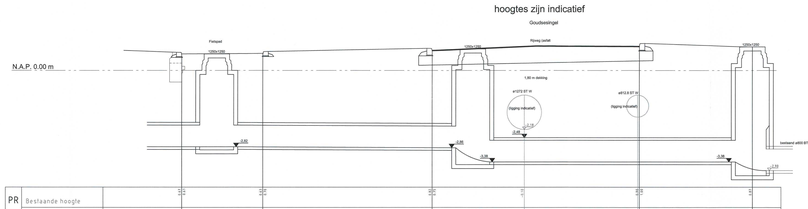

PR	Bestaande hoogte
89	Bestaande afstand
	Nieuwe hoogte
	Nieuwe afstand

PROFIEL 89-89
SCHAAL 1:50

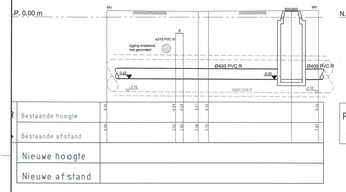

	Bestaande hoogte
	Bestaande afstand
	Nieuwe hoogte
	Nieuwe afstand

PROFIEL 44-44
SCHAAL 1:50

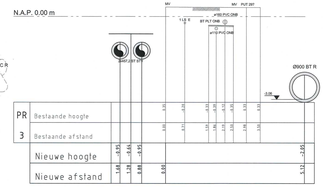

PR	Bestaande hoogte
3	Bestaande afstand
	Nieuwe hoogte
	Nieuwe afstand

PROFIEL 3-3
SCHAAL 1:50

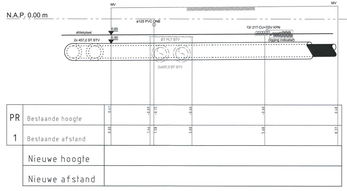

PR	Bestaande hoogte
1	Bestaande afstand
	Nieuwe hoogte
	Nieuwe afstand

PROFIEL 1-1
SCHAAL 1:50

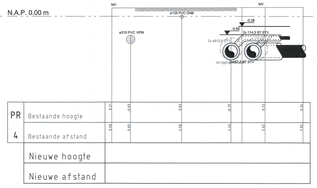

PR	Bestaande hoogte
4	Bestaande afstand
	Nieuwe hoogte
	Nieuwe afstand

PROFIEL 4-4
SCHAAL 1:50

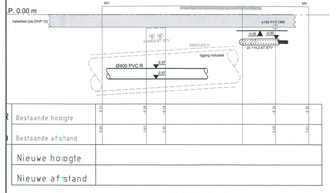

	Bestaande hoogte
	Bestaande afstand
	Nieuwe hoogte
	Nieuwe afstand

PROFIEL 5a-5a
SCHAAL 1:50

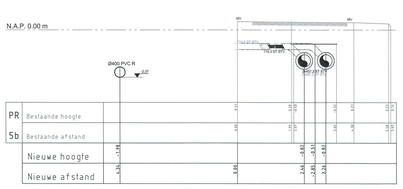

PR	Bestaande hoogte
5b	Bestaande afstand
	Nieuwe hoogte
	Nieuwe afstand

PROFIEL 5b-5b
SCHAAL 1:50

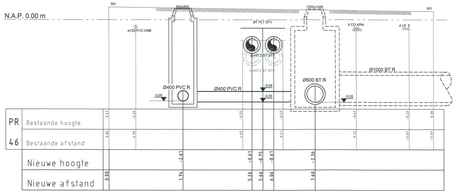

PR	Bestaande hoogte
46	Bestaande afstand
	Nieuwe hoogte
	Nieuwe afstand

PROFIEL 46-46
SCHAAL 1:50

OPMERKINGEN

- Isolaties aangegeven op tekening 10-I-1625 en 10-I-1626.

SITUATIE

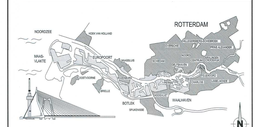

VERSIE

f			
e			
d			
c	Nota van wijzigingen	S. Bouhafsoui	30-01-2013
b	Bestektekening	S. Bouhafsoui	19-12-2012
a	Eerste uitgave	S. Bouhafsoui	13-11-2012

Notie: 1 Onderdeel van: Tekenaar: Datum:
Restrictieniveau: 1(A1)/2(A2)/3(A3) Projectnotie: Vervanging:

Gemeente Rotterdam
Gemeentewerken
Ingenieursbureau

Gravenstraat 10
Postbus 6575
3002 AR ROTTERDAM
Telefoon: 010 489 7892
Telefax: 010 489 5464

STADSCENTRUM

STADSDRIEHOEK

MARINIERSWEG E.O
RIOLERING

GRAAFPROFIELEN BLAD 1/2 (OKT. 2012)

Ontwerp: S. Bouhafsoui 29-10-2012	Getekend: R. Stam	Gecontroleerd: T. Yusaf	Goedgekeurd:	Tekeningnr.: 10 - R - 1630	Versie: a
Datum:	Datum:	Datum:	Datum:	Schaal: 1:500	Status:
Format: A0=1890 x 841					

© GEMEENTE ROTTERDAM, GEMEENTEWERKEN, INGENIEURSBUREAU. DE GEBRUIKELIJKE RECHTEN VOORBEHOUDEN. DE INHOUD VAN DEZE TEKENING MAG NIET WORDEN GEBRUIKT, VERVEELVOUDIGD OF OPENBAAR GEMAAKT ZONDER VOORAFGAANDE SCHRIFTELIJKE TOESTEMMING VAN DE GEMEENTE ROTTERDAM.