OPMERKINGEN

- locaties aangegeven op tekening 10-I-1625 en 10-I-1626.

SITUATIE

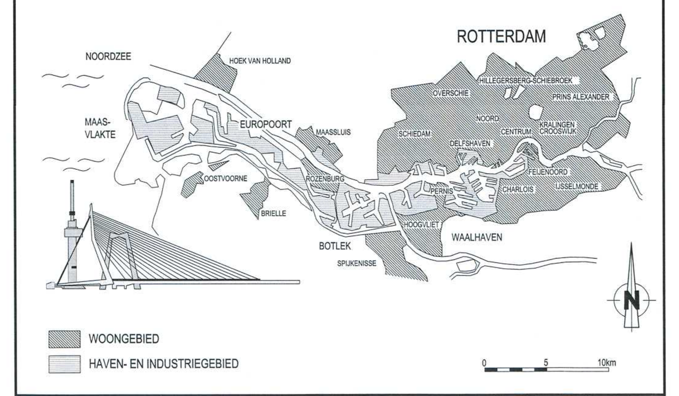

VERSIE

Versie	Omschrijving	Tekenaar	Datum
d			
c	Nota van inlichtingen	S. Bouhalhoul	30-01-2013
b	Bestektekening	S. Bouhalhoul	19-12-2012
a	Eerste uitgave	S. Bouhalhoul	13-11-2012

Bestandsnaam : 10-R-1631 VERS.C.DWG | Projectcode : | Verwijzing :

Gemeente Rotterdam
Gemeentewerken
Ingenieursbureau

Galvanistraat 15
Postbus 6633
3002 AP ROTTERDAM
Telefoon : 010 489 7892
Telefax : 010 489 5494

STADSCENTRUM

STADSDRIEHOEK
MARINIERSWEG E.O
RIOLERING

GRAAFPROFIELEN BLAD 2/2 (NOV. 2012)

Behoort bij : Bestek	Nummer : 1-095-12
Geografische code :	01-10-30
Formaat : A0+ (1819 x 841)	Blad van bladen
Schaal : 1:500	

Getekend :	Gecontroleerd :	Geautoriseerd :	Tekeningnr. :
S. Bouhalhoul 27-12-2011 Paraaf 31-01-2013	R. Stam Paraaf/Datum 30-1-13	T. Yucel Paraaf/Datum 30/1/13	10 - R - 1631 c (Wijk/projectcode – Soort – Volgnr. Ver.)

K:\SO\IR\STAD_PROJECTEN\CENTRUM\MARINIERSWEG EN OMGEVING\2_VOORBEREIDING\3_PROJECTRESULTATEN\3.40 TEKENINGEN\RIOOLTEKENINGEN