




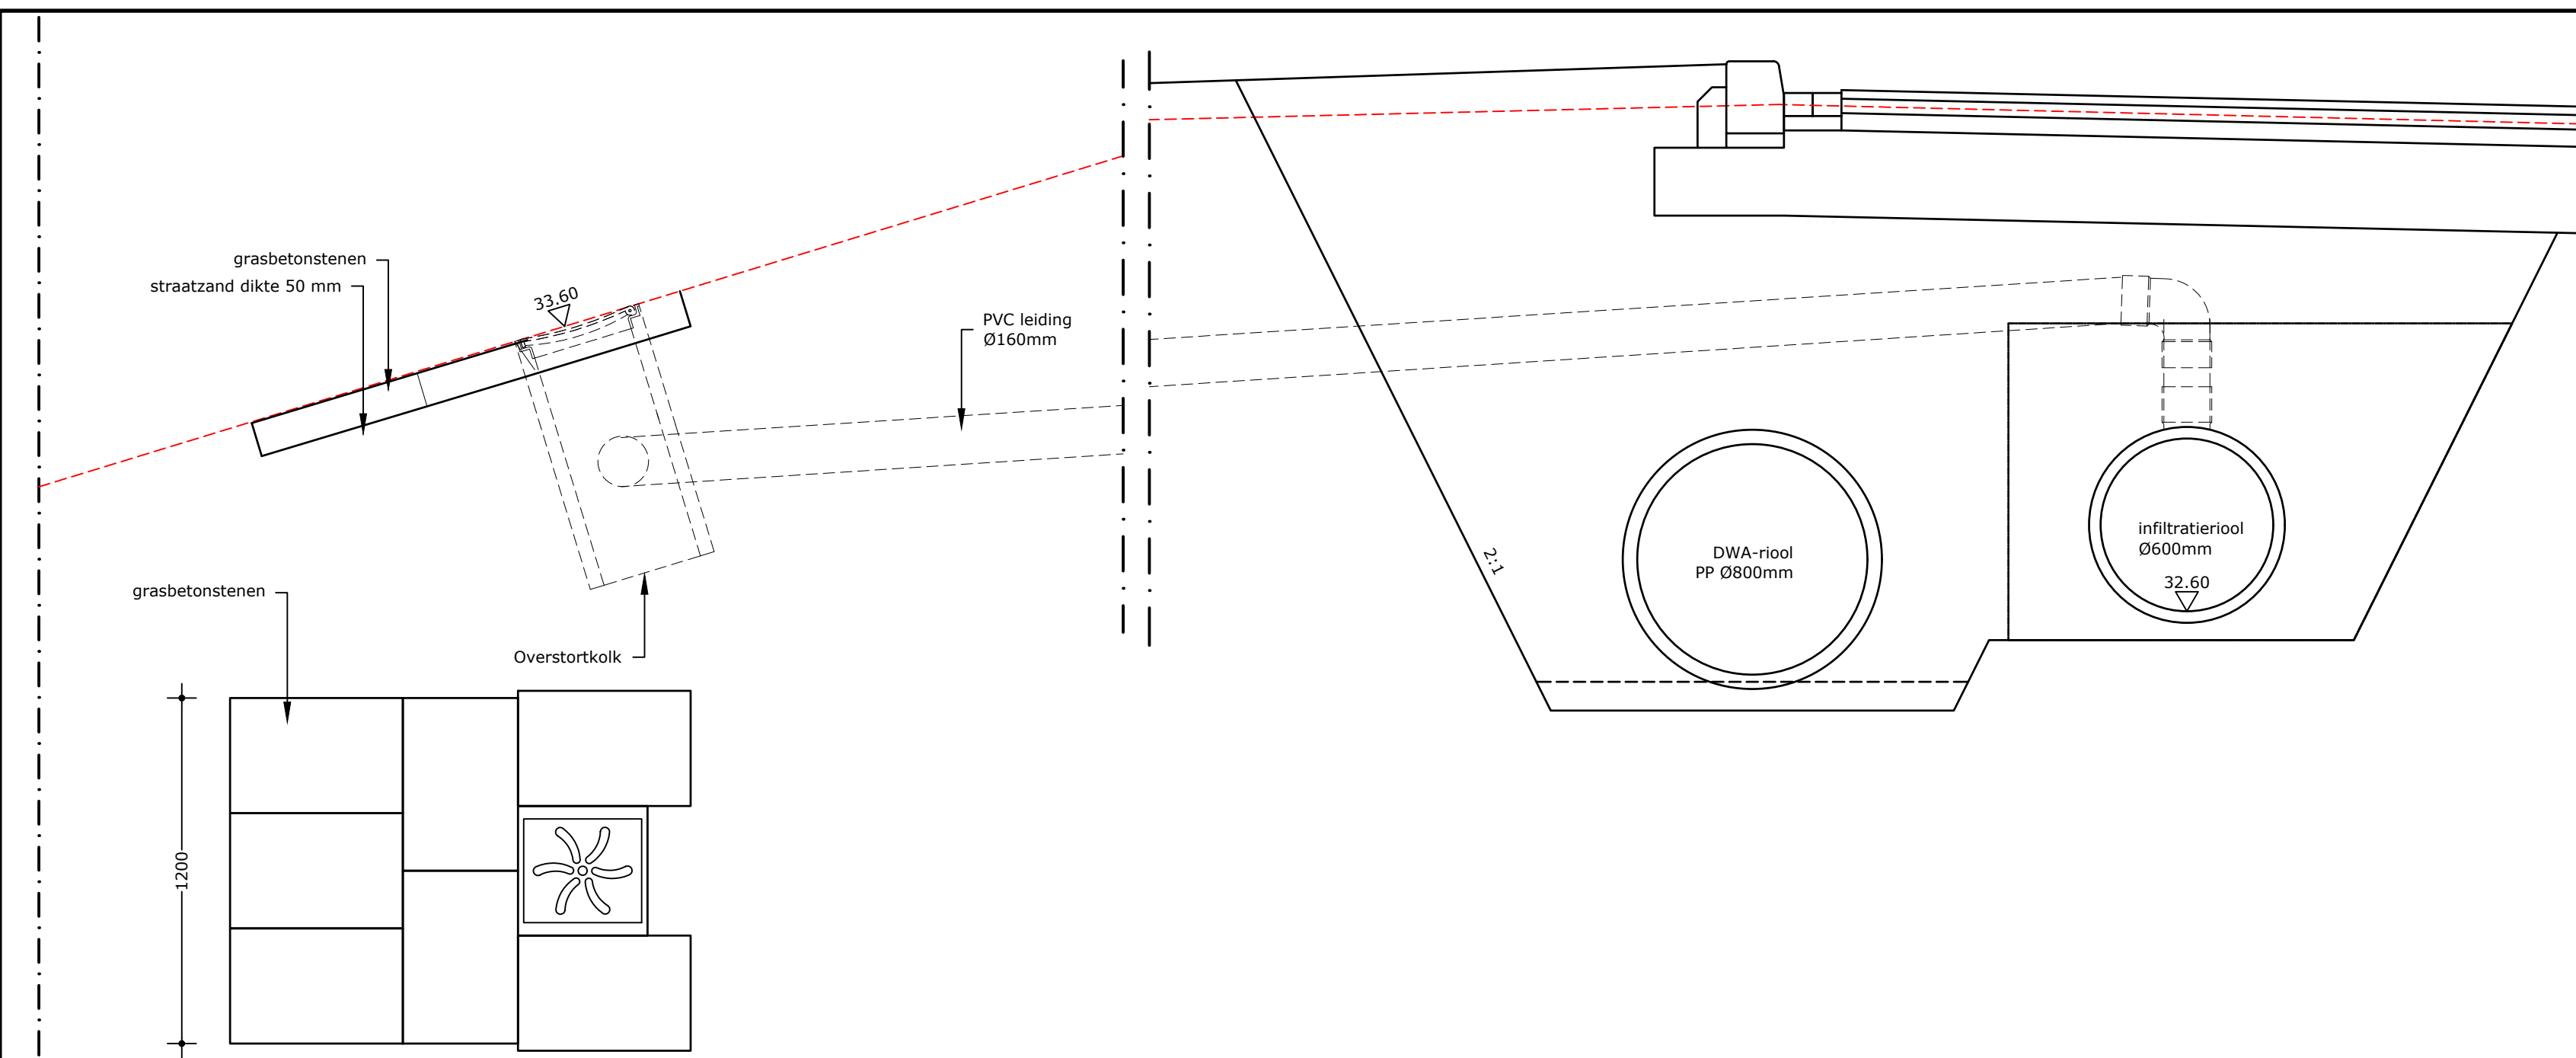


PRINCIPEDOORSNEDE OVERSTORTKOLK
Schaal 1:20

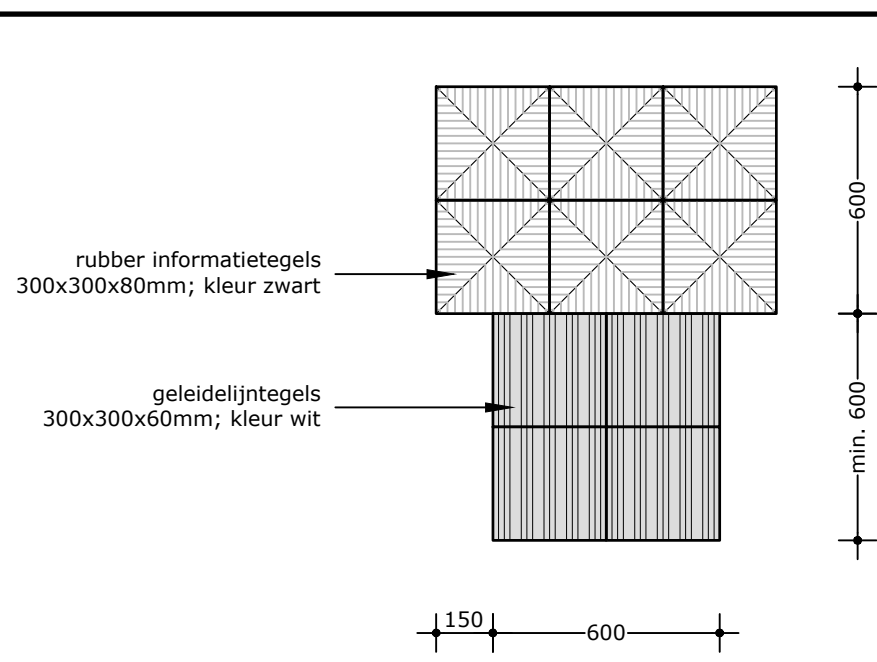


Principedetail markering oversteekplaats
blinden en slechtzienden
Schaal 1:20

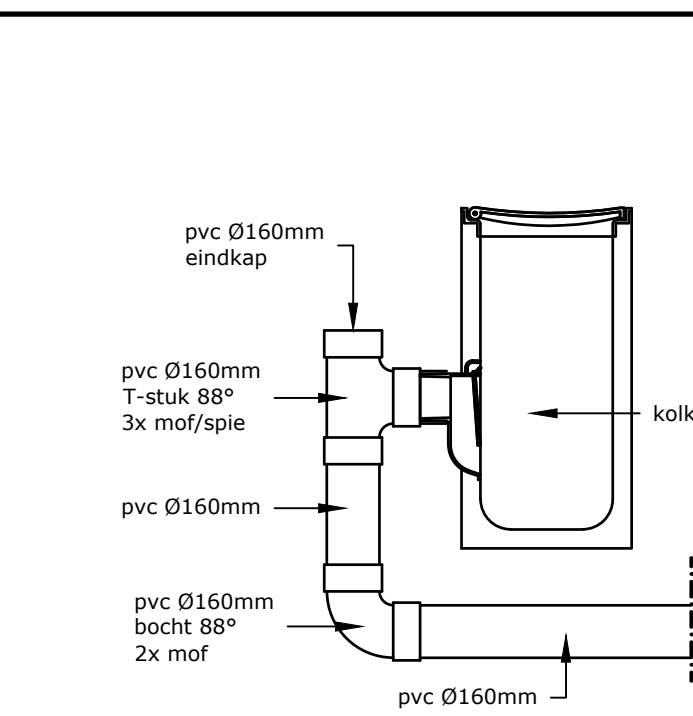


Principedetail kolkaansluiting
Schaal 1:20

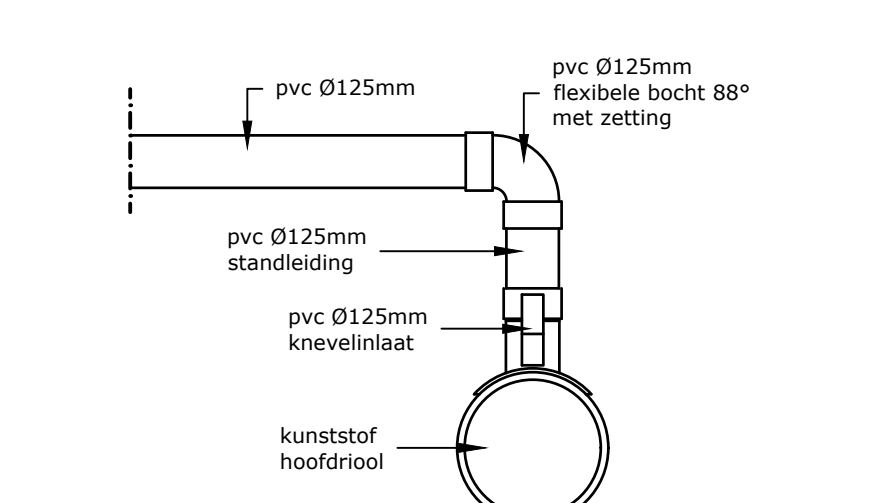


Principedetail eenzijdige aansluiting
op kunststof hoofdriool (huisaansluitingen)
Schaal 1:20

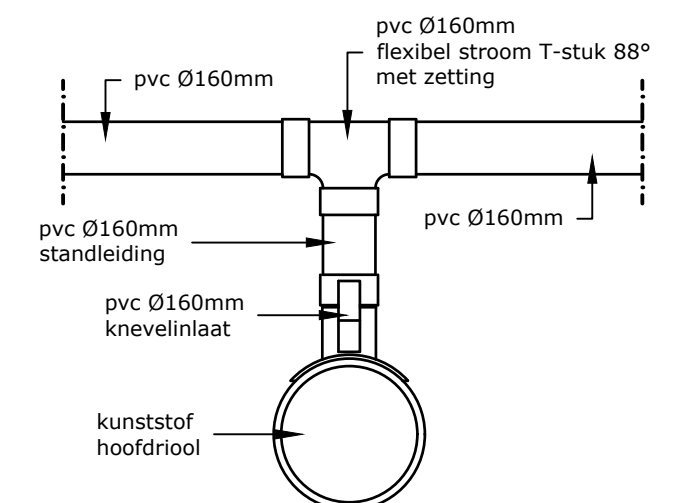


Principedetail tweezijdige aansluiting
op kunststof hoofdriool (kolkaansluitingen)
Schaal 1:20

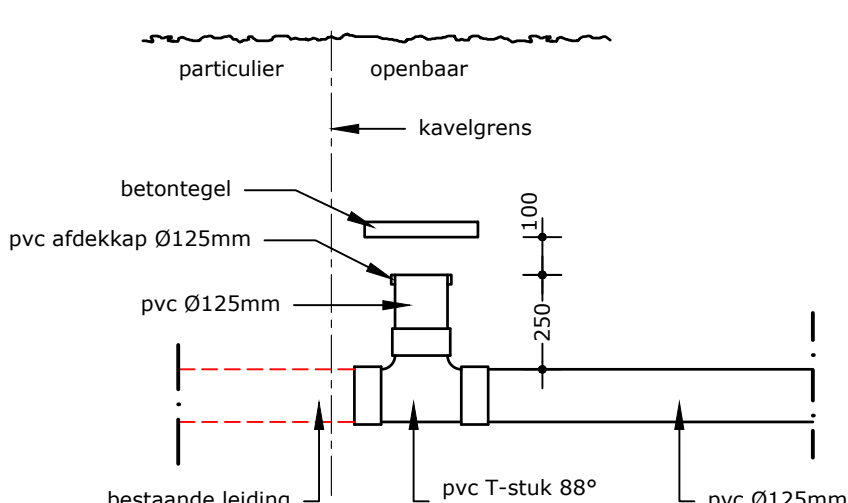


Principedetail huisaansluiting
Schaal 1:20

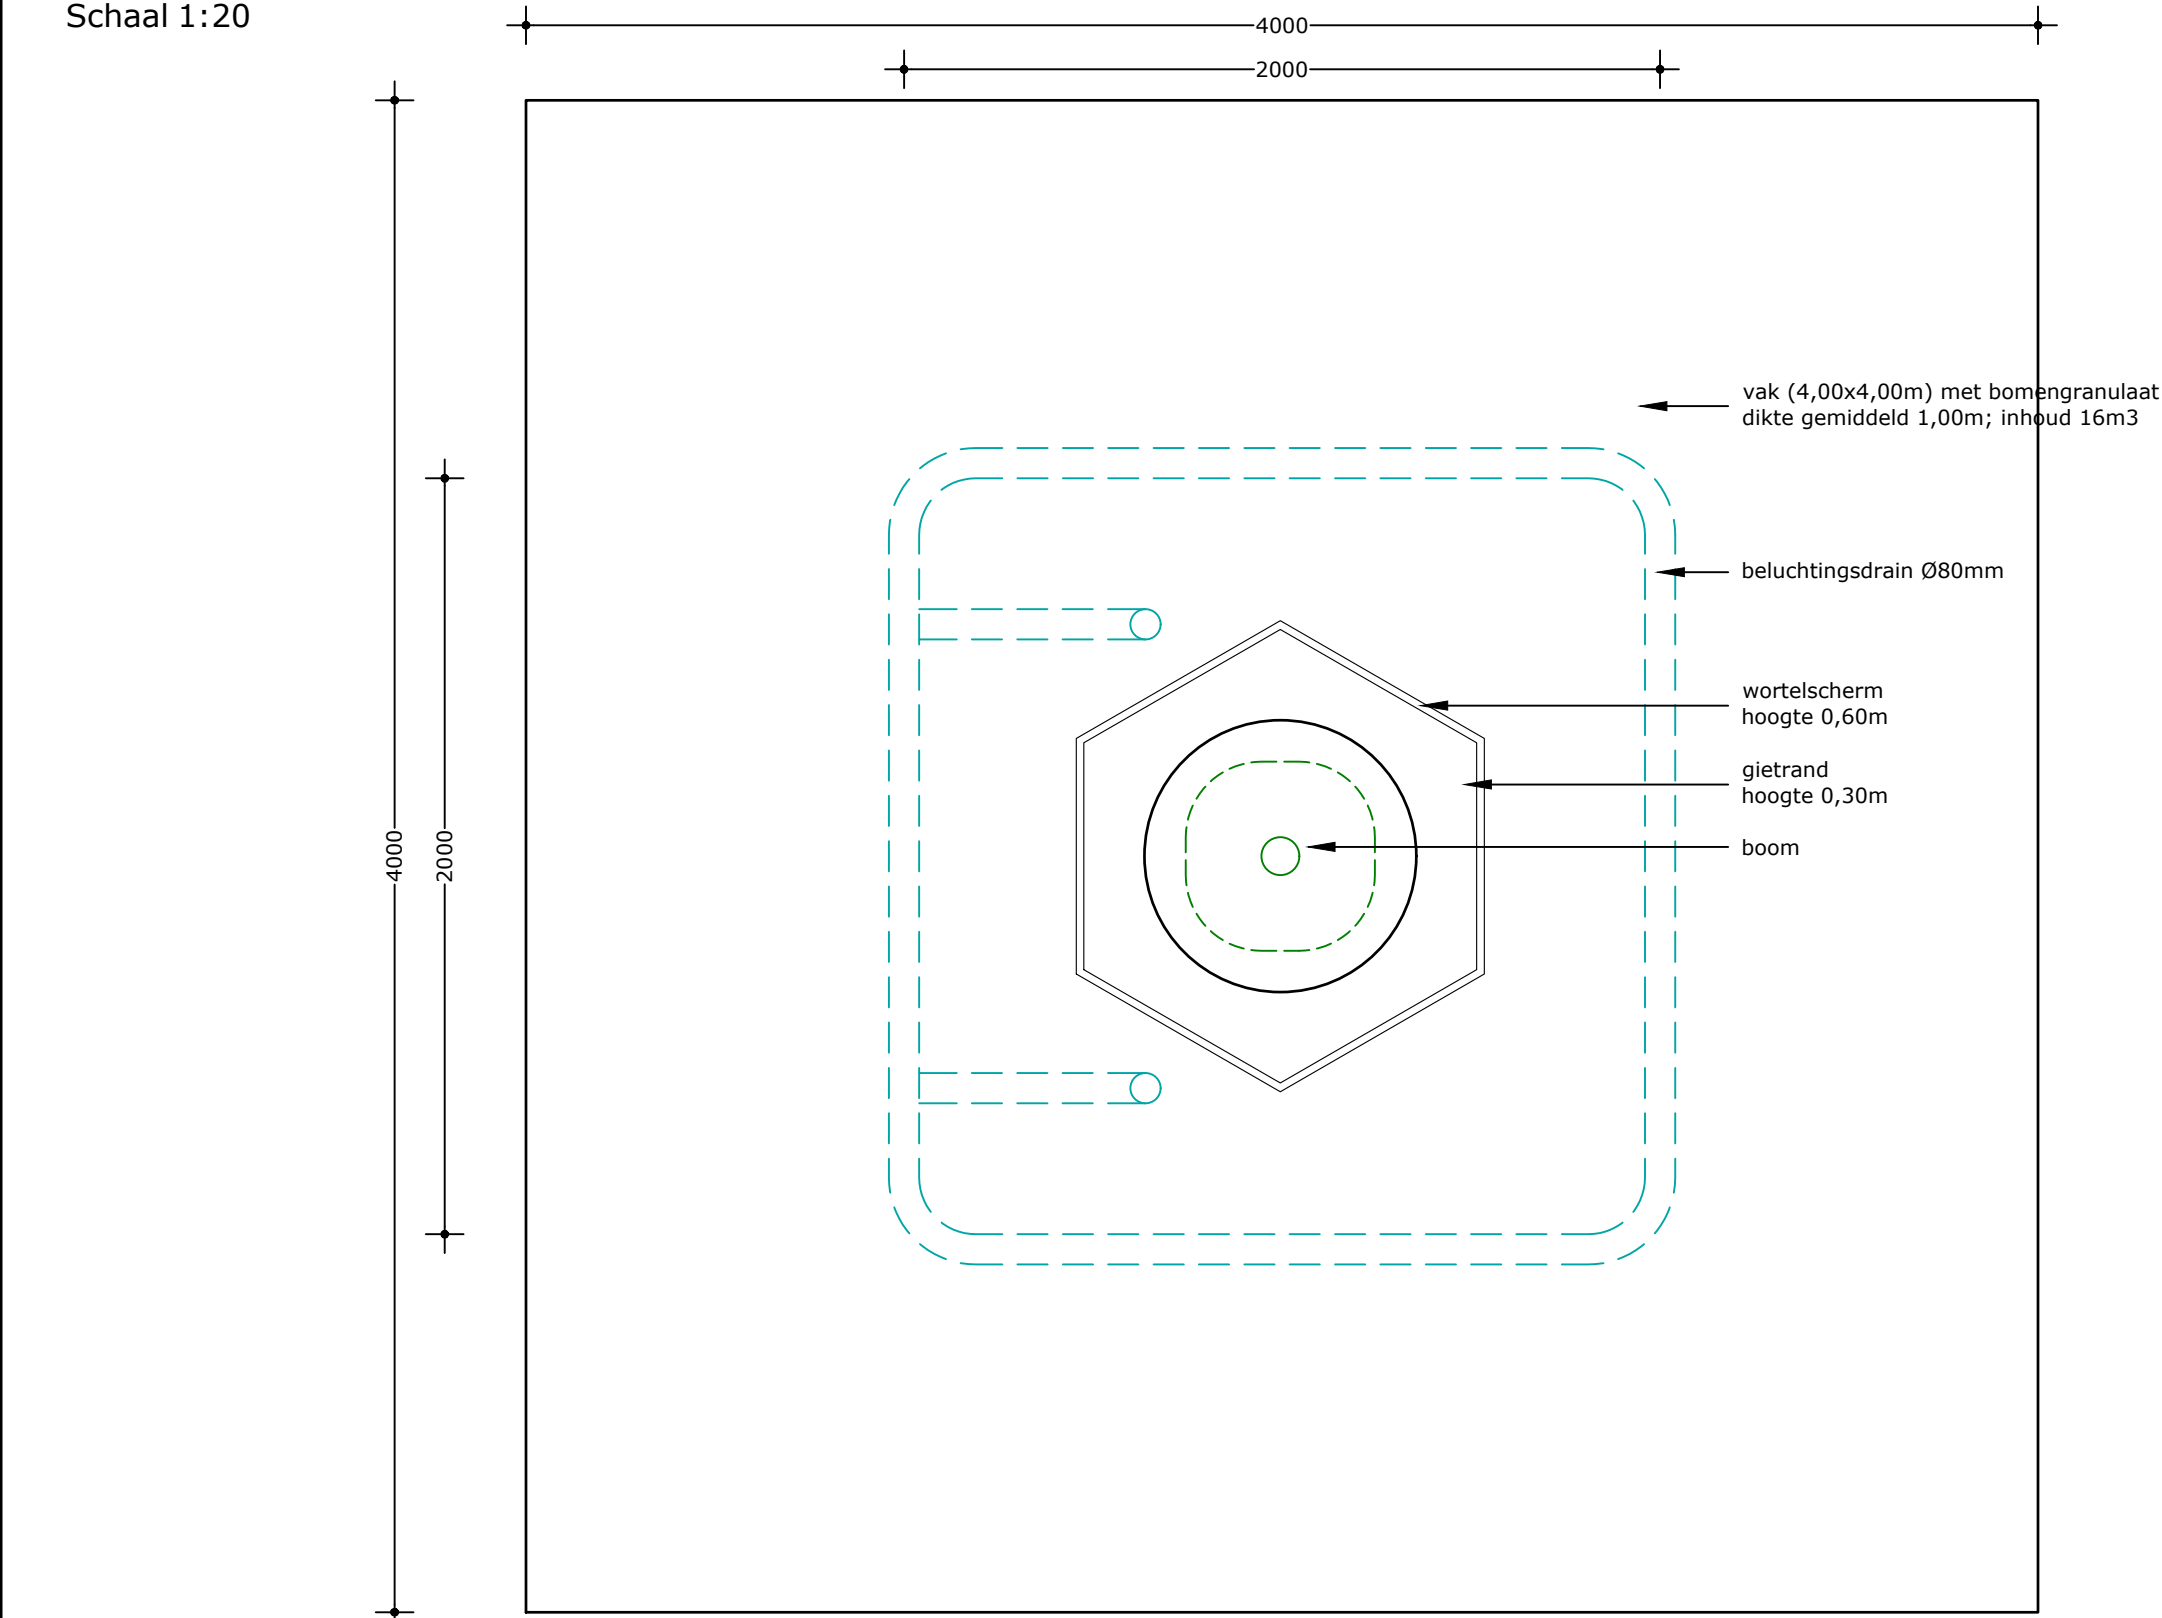


Principedetail plantvak met bomengranulaat
Schaal 1:20

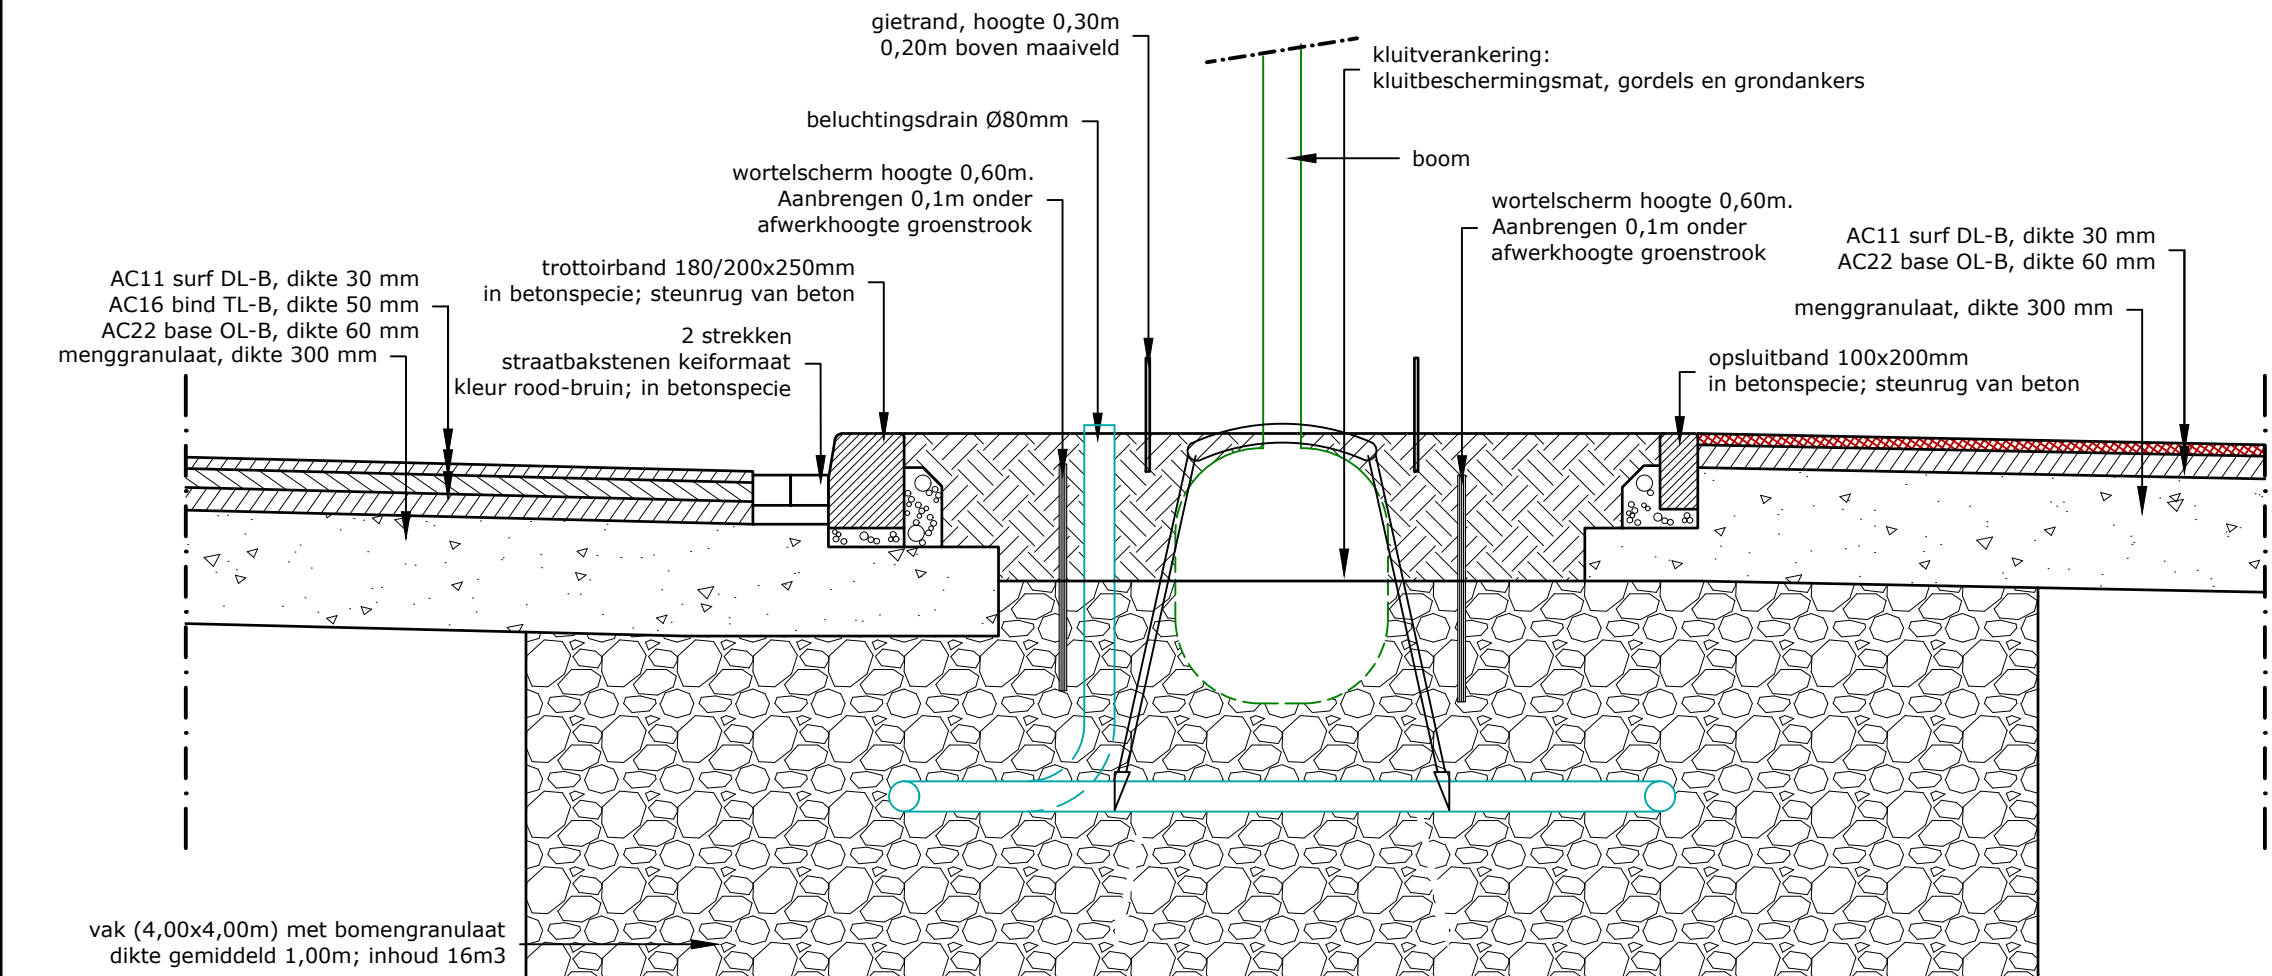


Principedetail plantvak met bomengranulaat (doorsnede)
Schaal 1:20

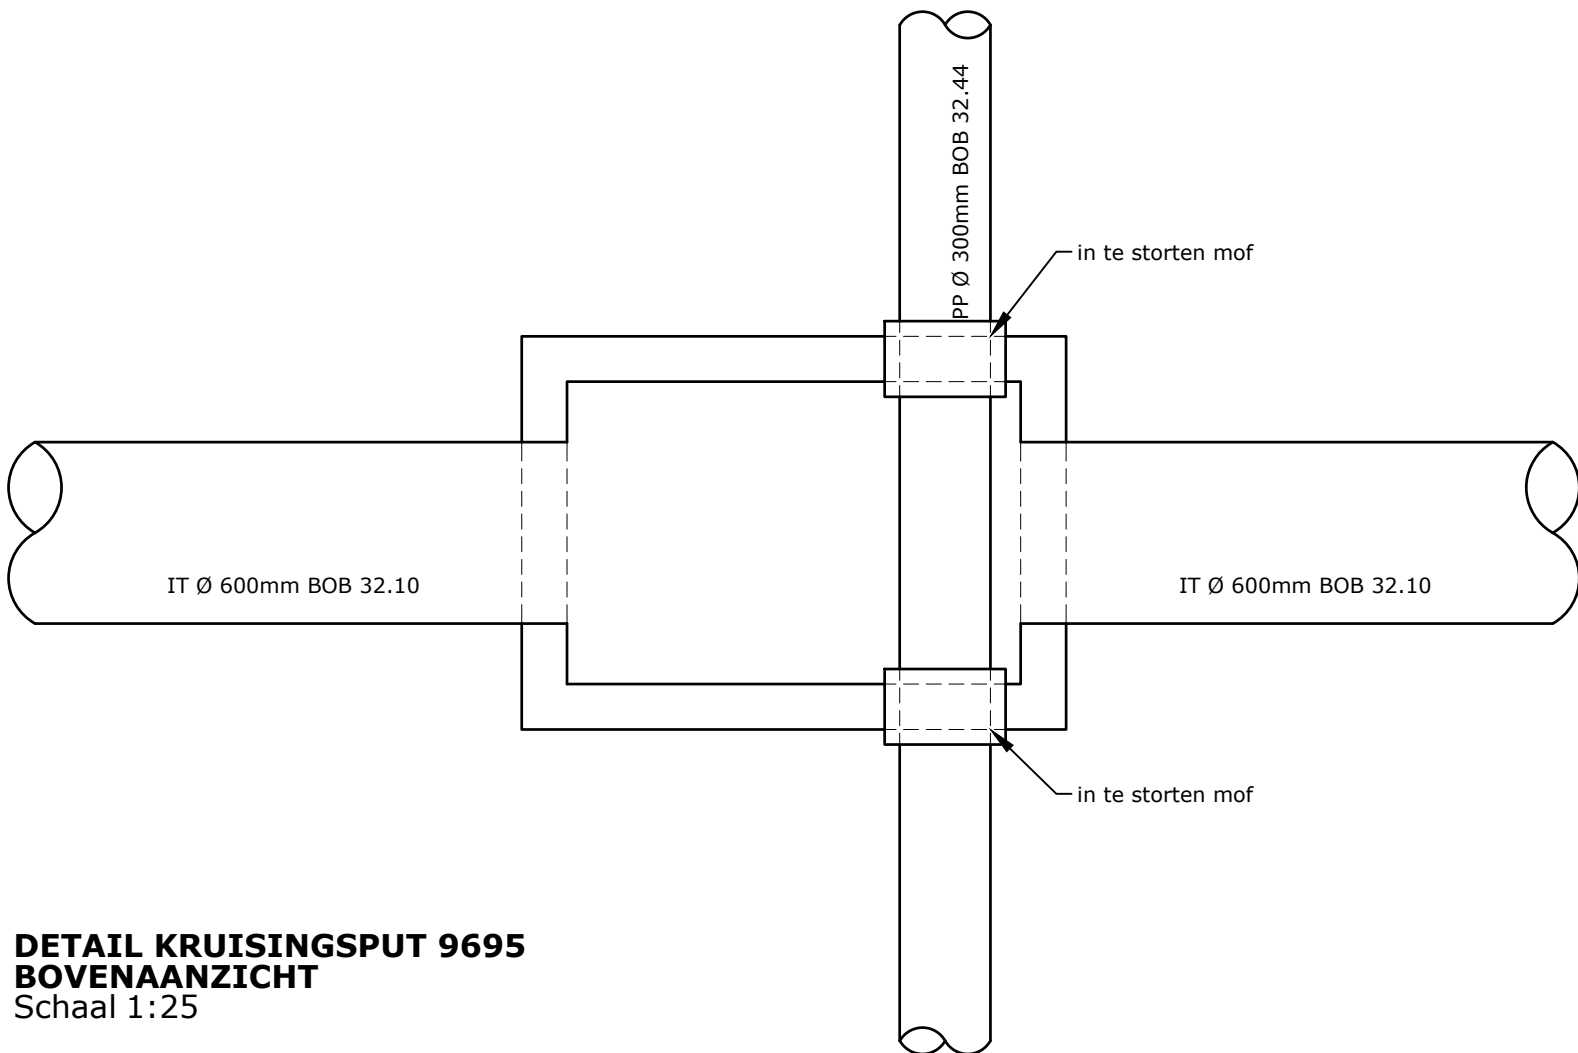

DETAIL KRUISINGSPUT 9695
BOVENAANZICHT
Schaal 1:25

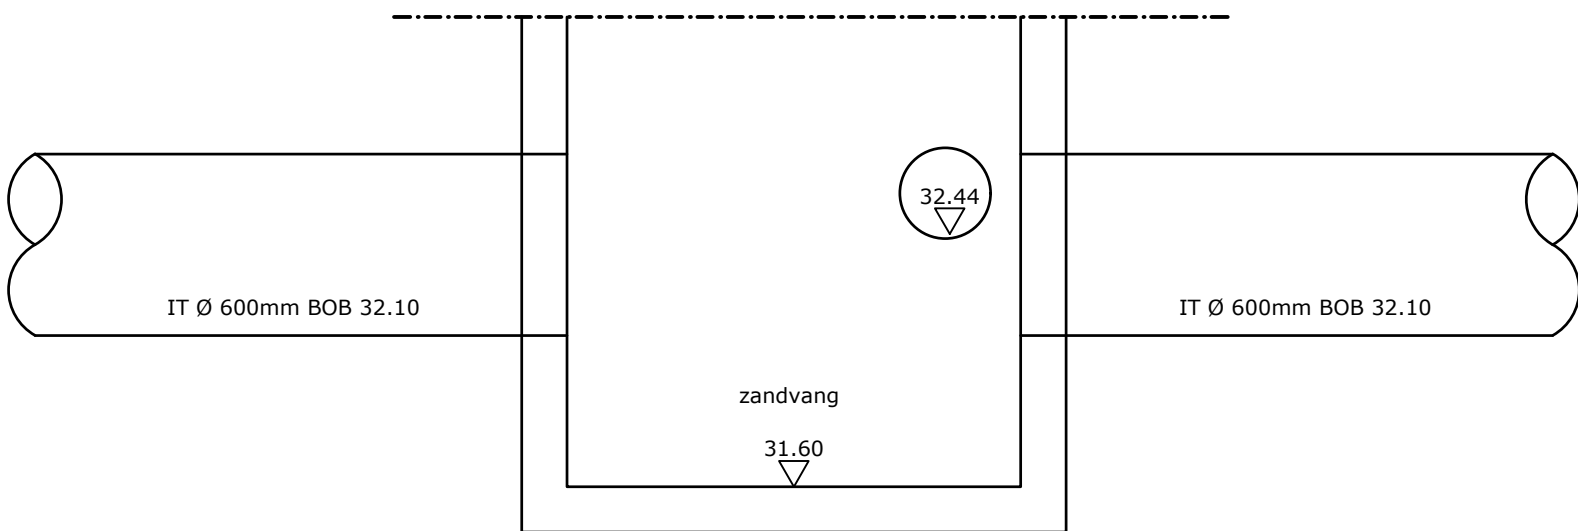

DETAIL KRUISINGSPUT 9695
ZIJAAANZICHT
Schaal 1:25

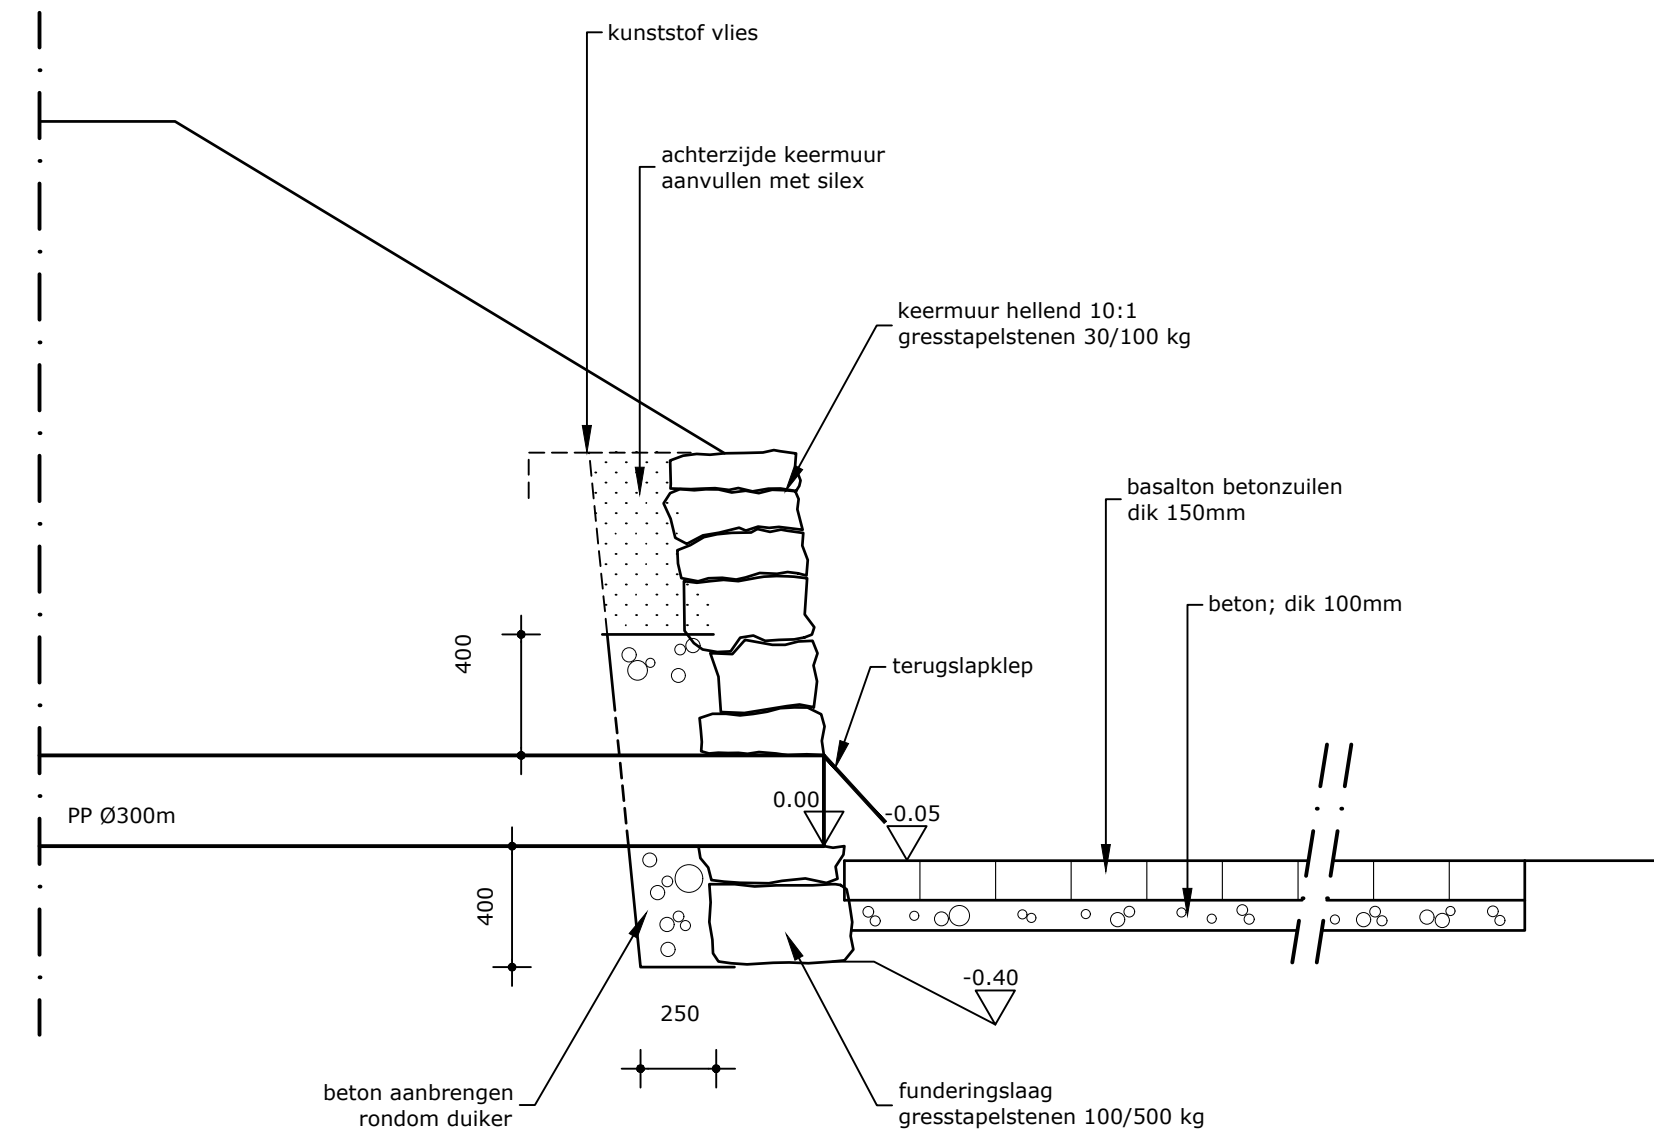

PRINCIPEDETAIL: Uitstroomconstructie
Schaal 1:25

WIJZIGING / N.A.V. :	STATUS	TEK.	GECONTR.	AK	DATUM	VERSIE
principe detail plantvak aangepast	Definitief	FH	NDW		24-01-2018	C
diverse wijzigingen na overleg met opdrachtgever	Definitief	FH	NDW		12-01-2018	B
	Concept	FH	NDW		23-11-2017	A

