

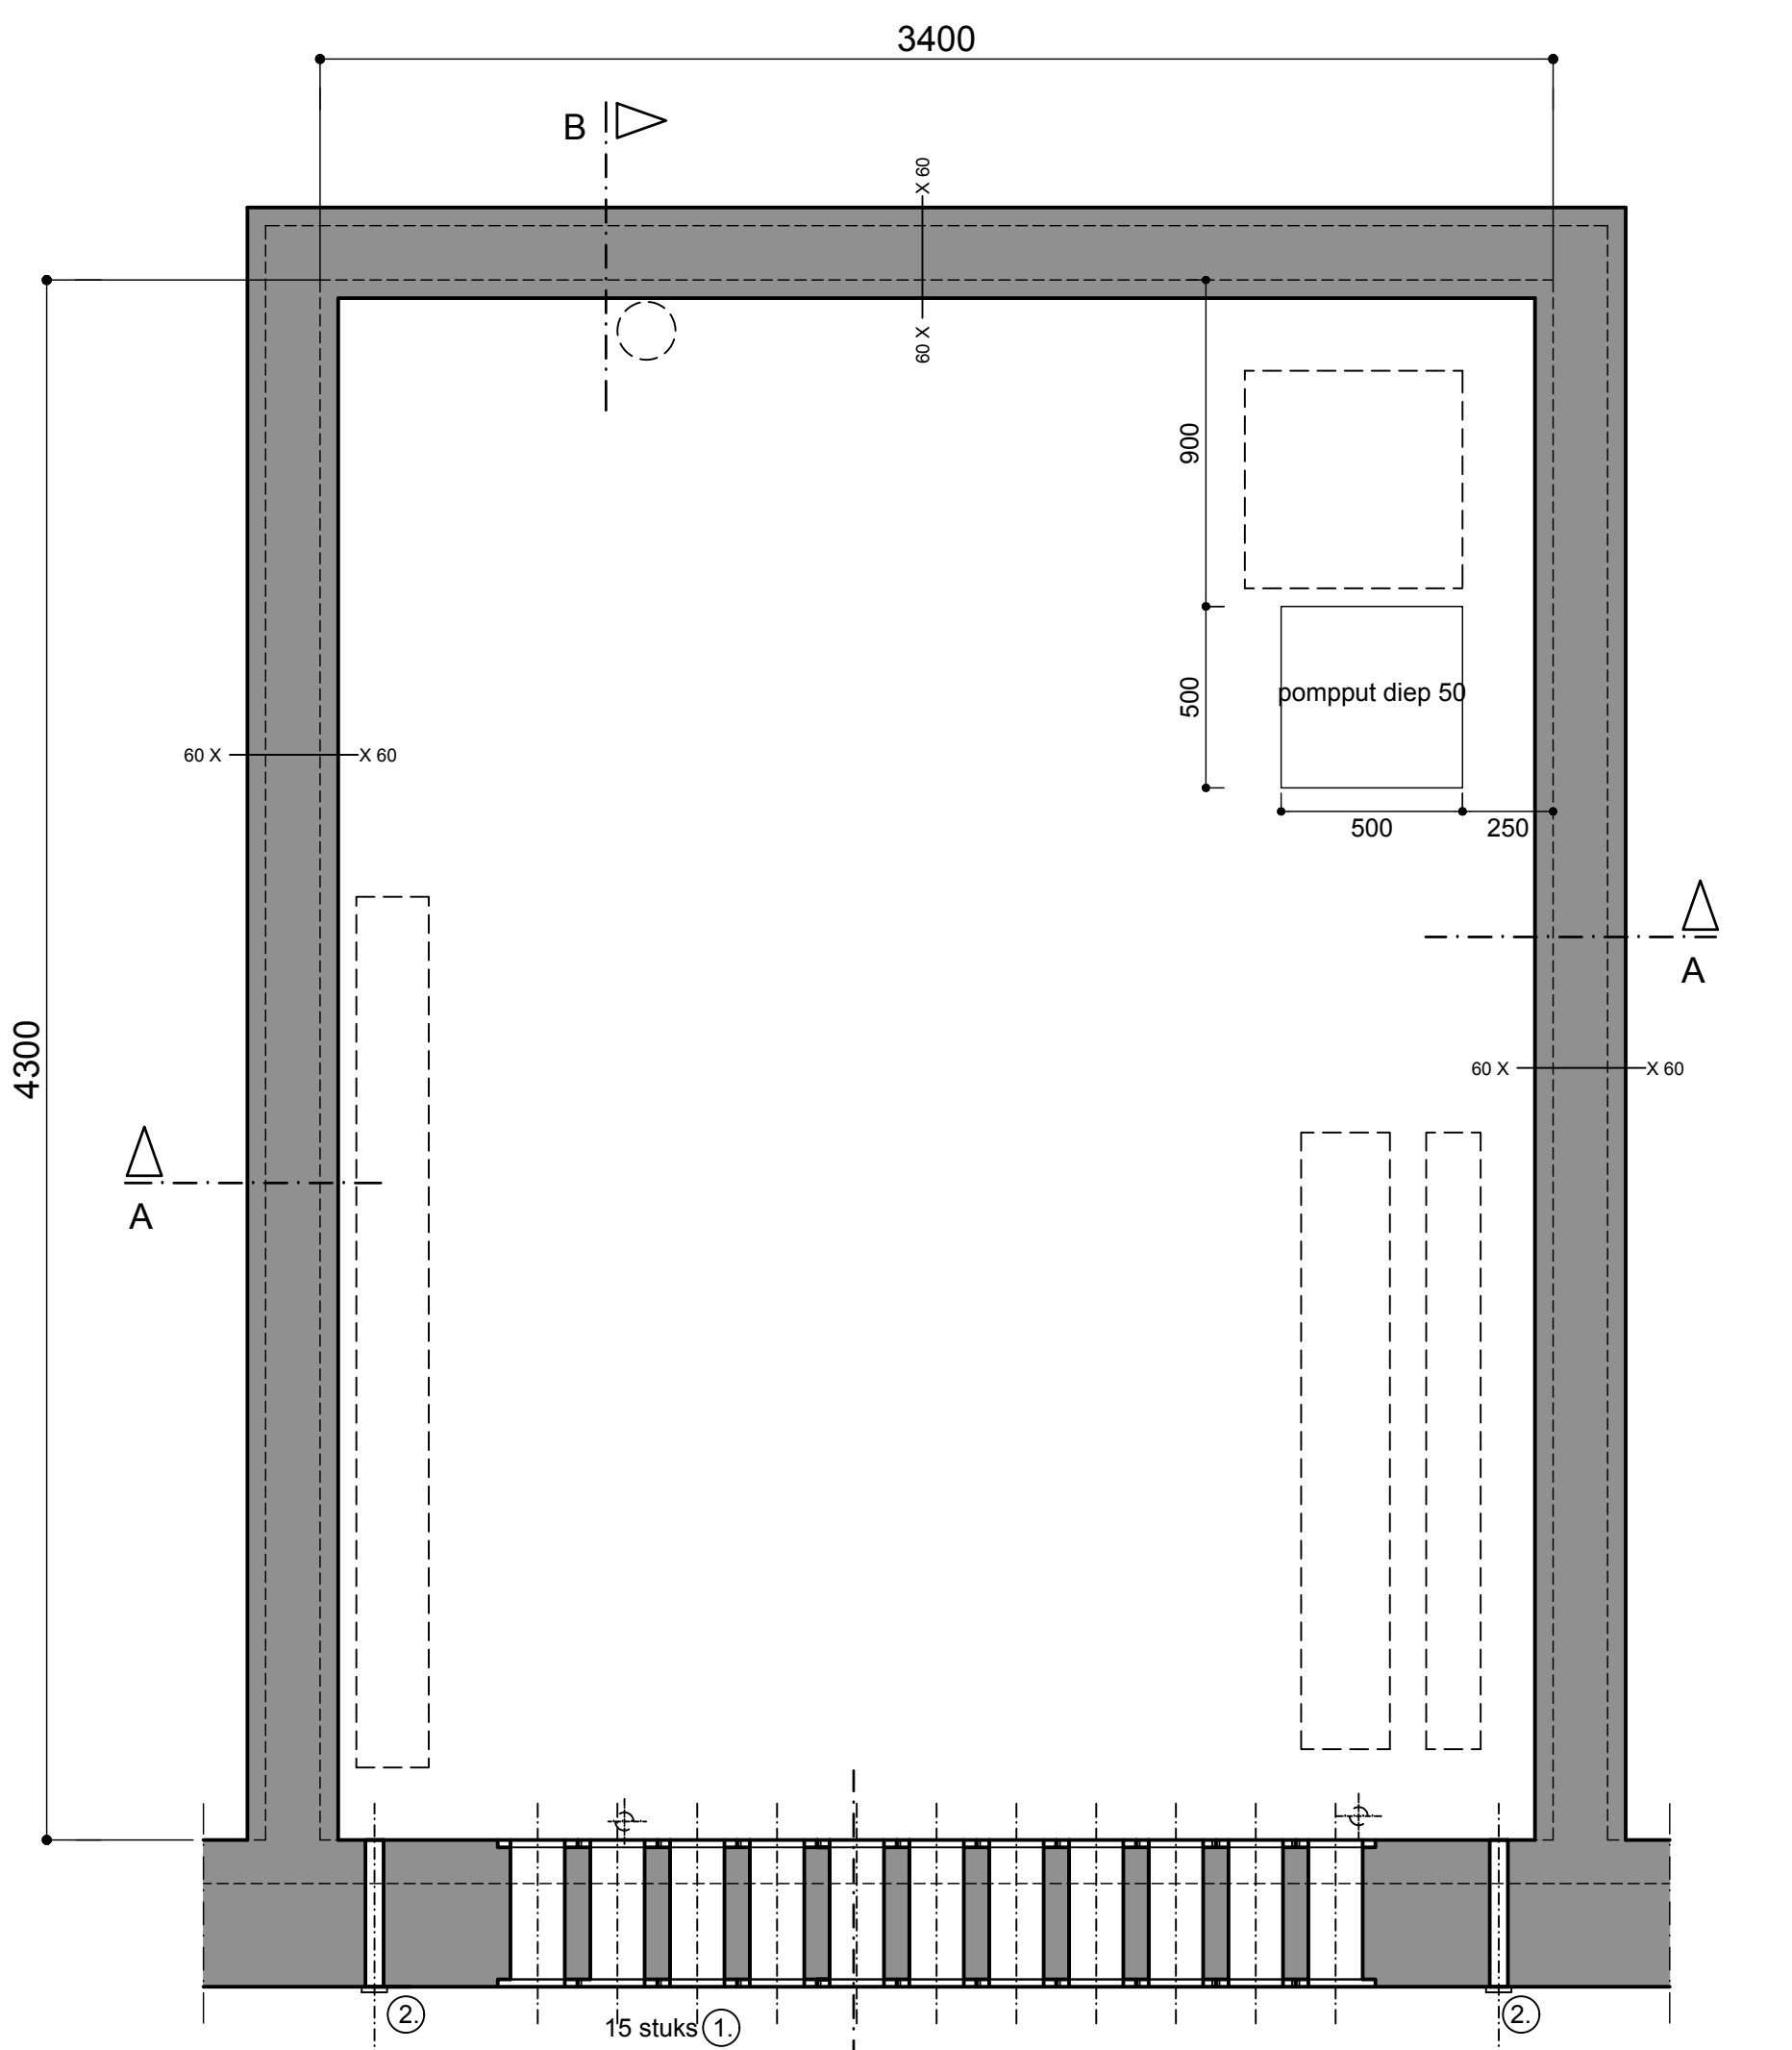
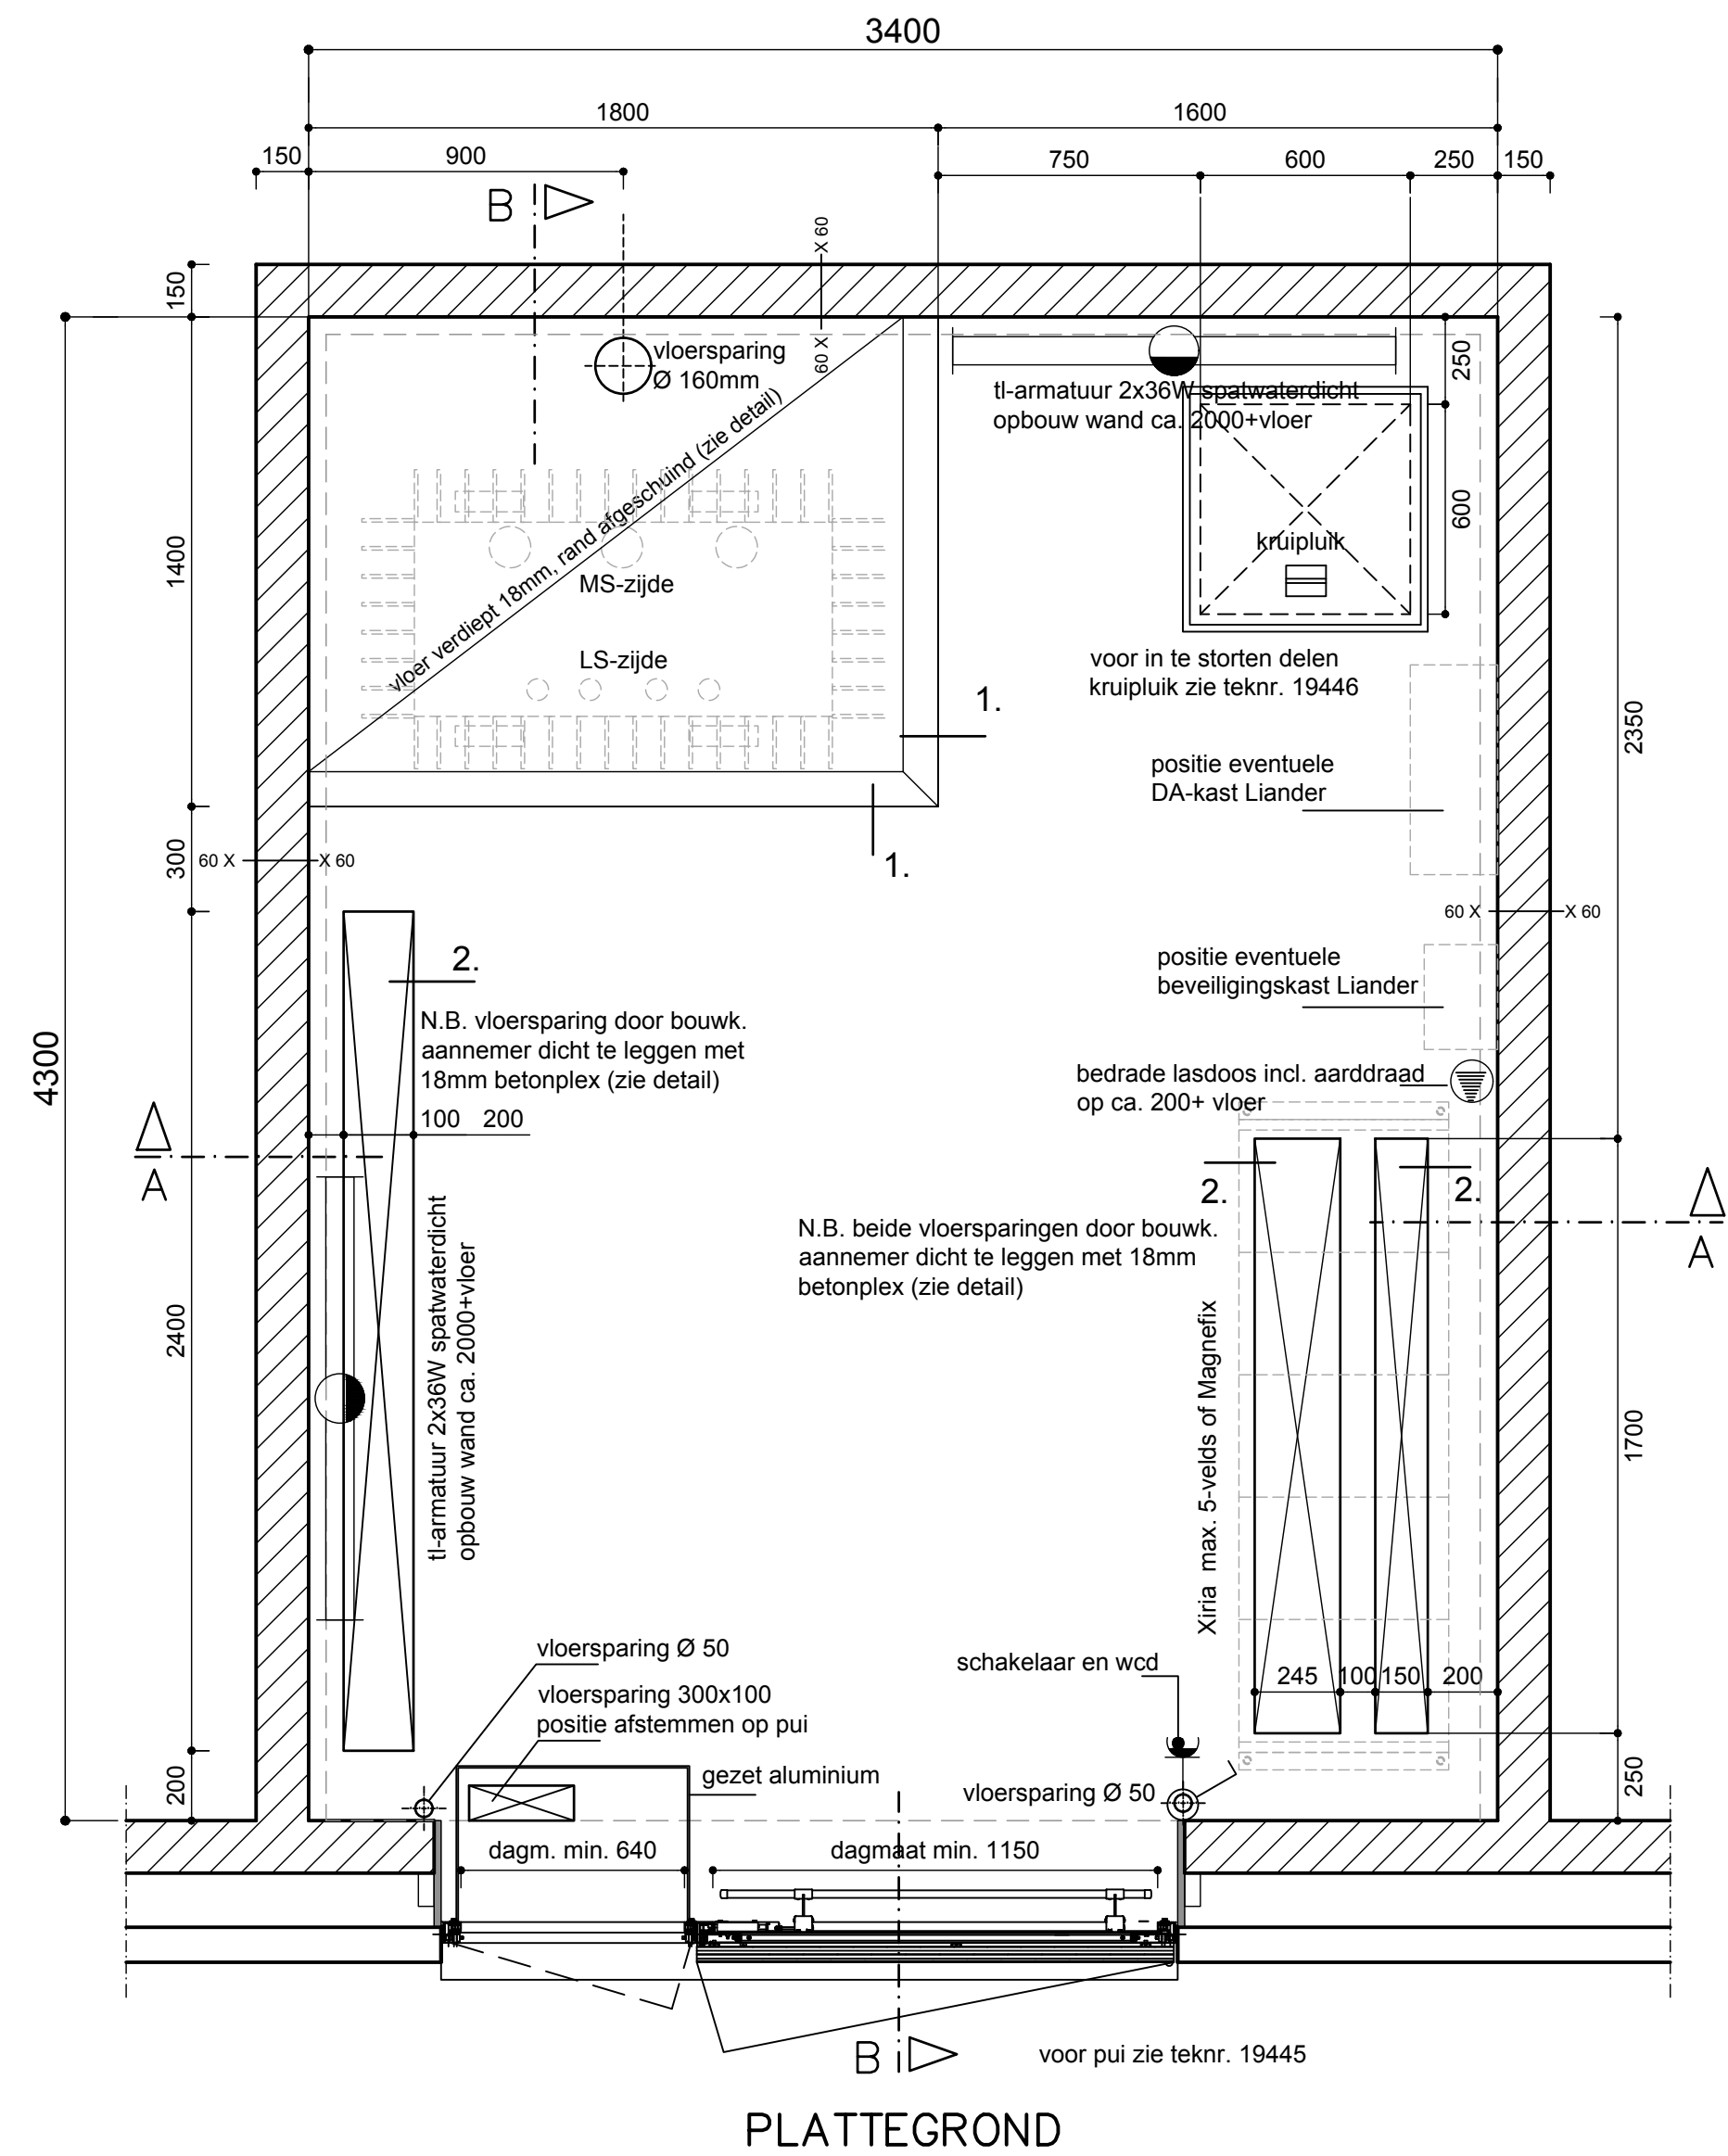
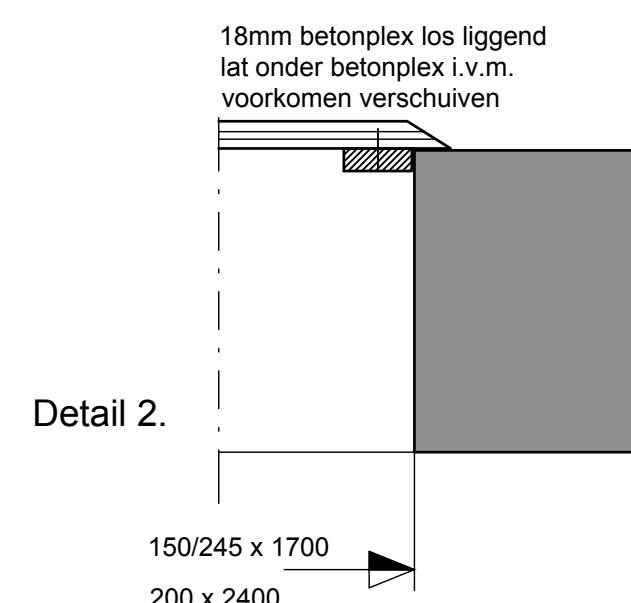


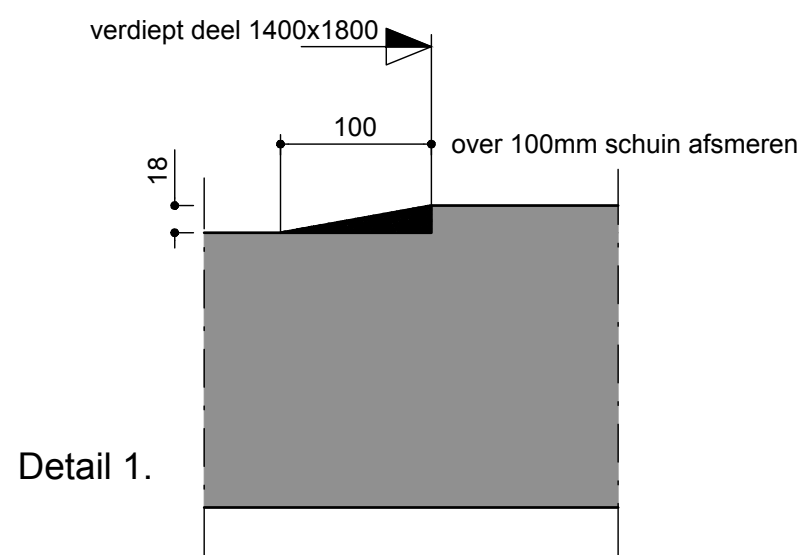


- 15 stuks ①
- ②
- zie ook tek. 19428
- KELDER

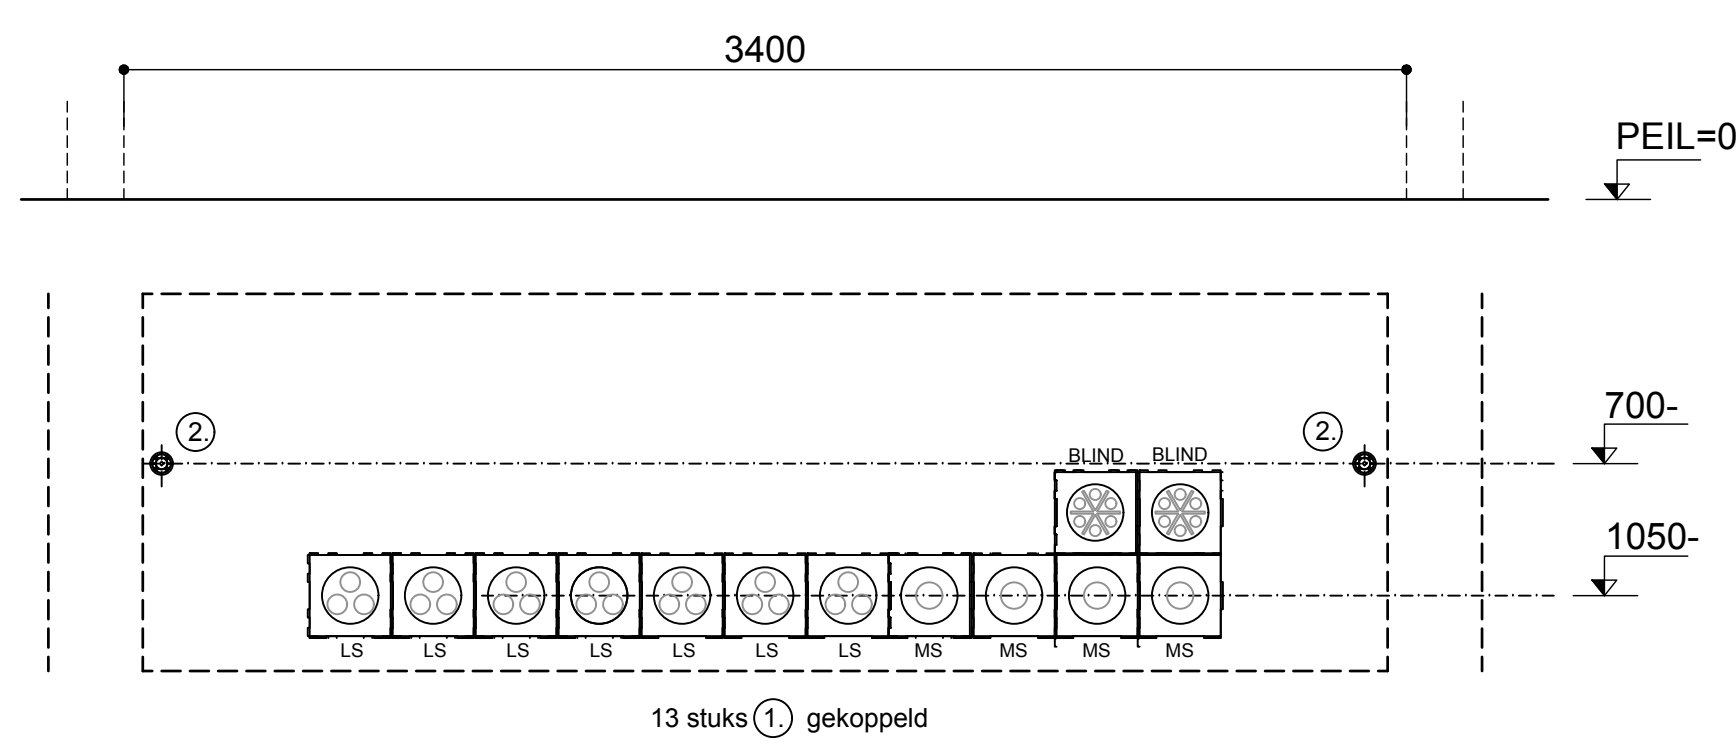


AANZICHT GEVELDOORVOEREN

VOORBEELD UITVOERING BIJ MAXIMAAL 21 AFGAANDE (LS-)KABELS DIAMETER MAX. 50MM (4x150AL)


FEITELIJK AANTAL IN TE STORTEN VOORZIENINGEN TYPE 1 N.T.B. EN VOLGENS OPGAVE LIANDER

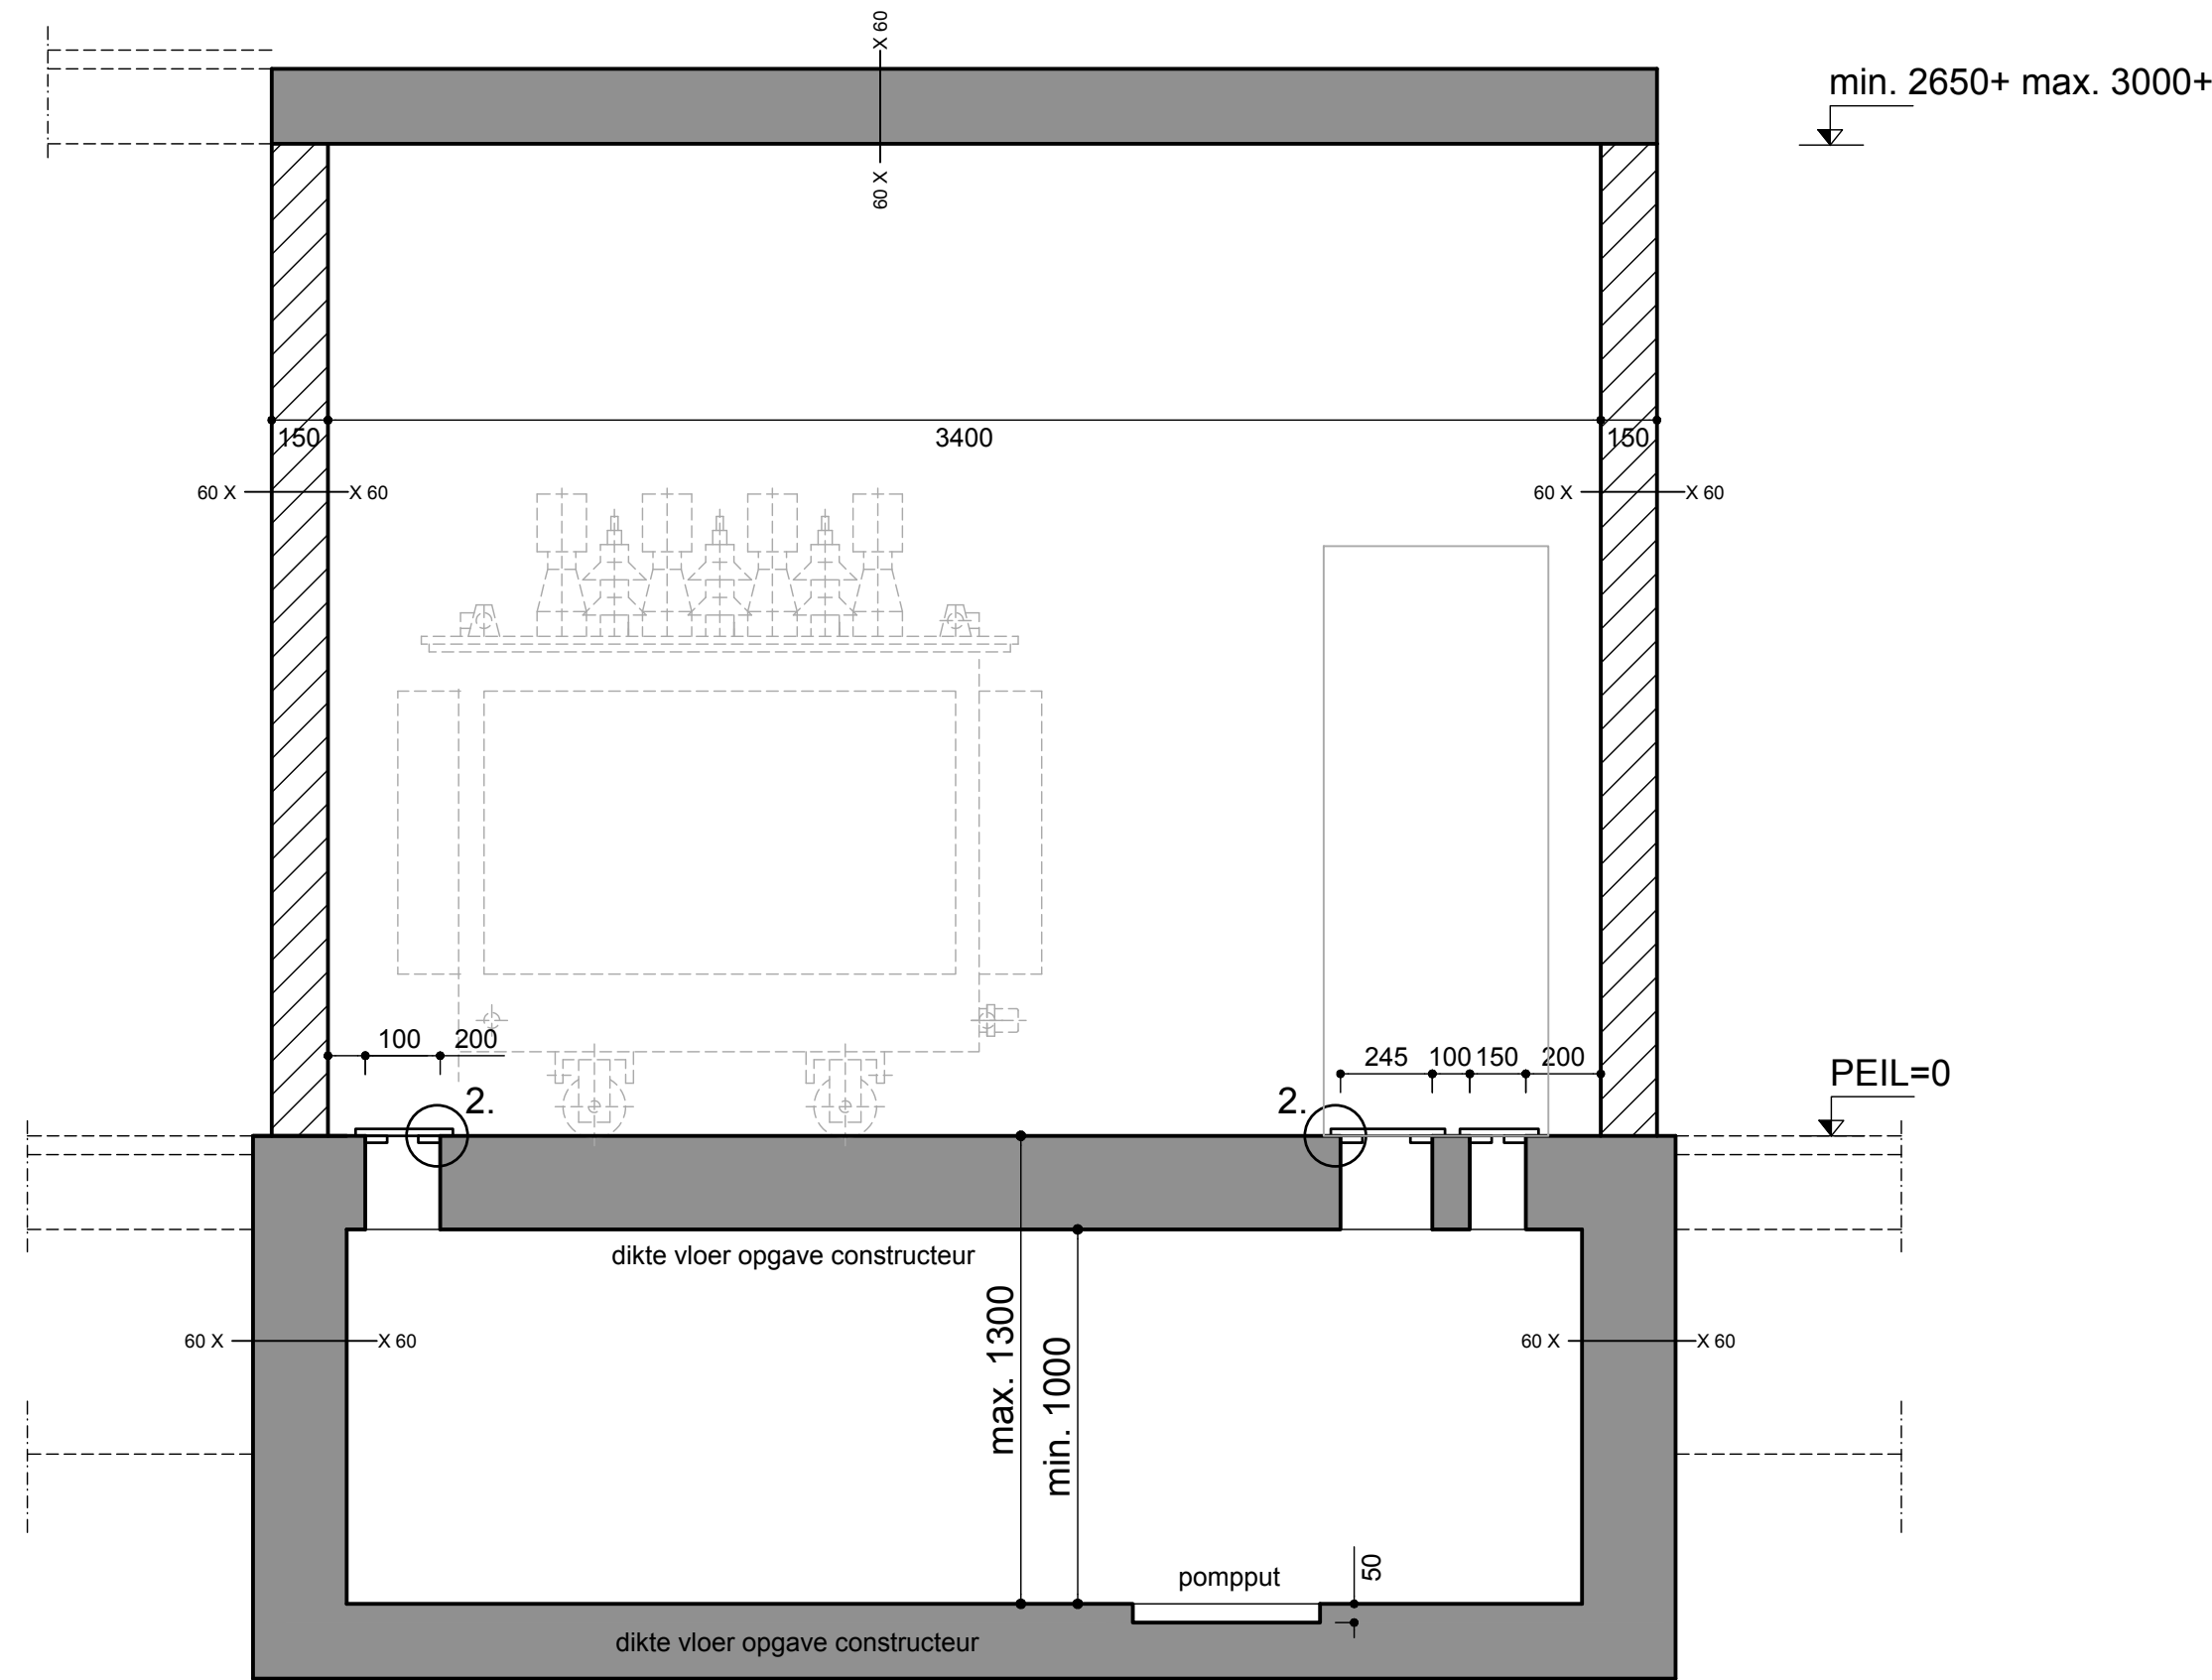

DOORSNEDE A-A

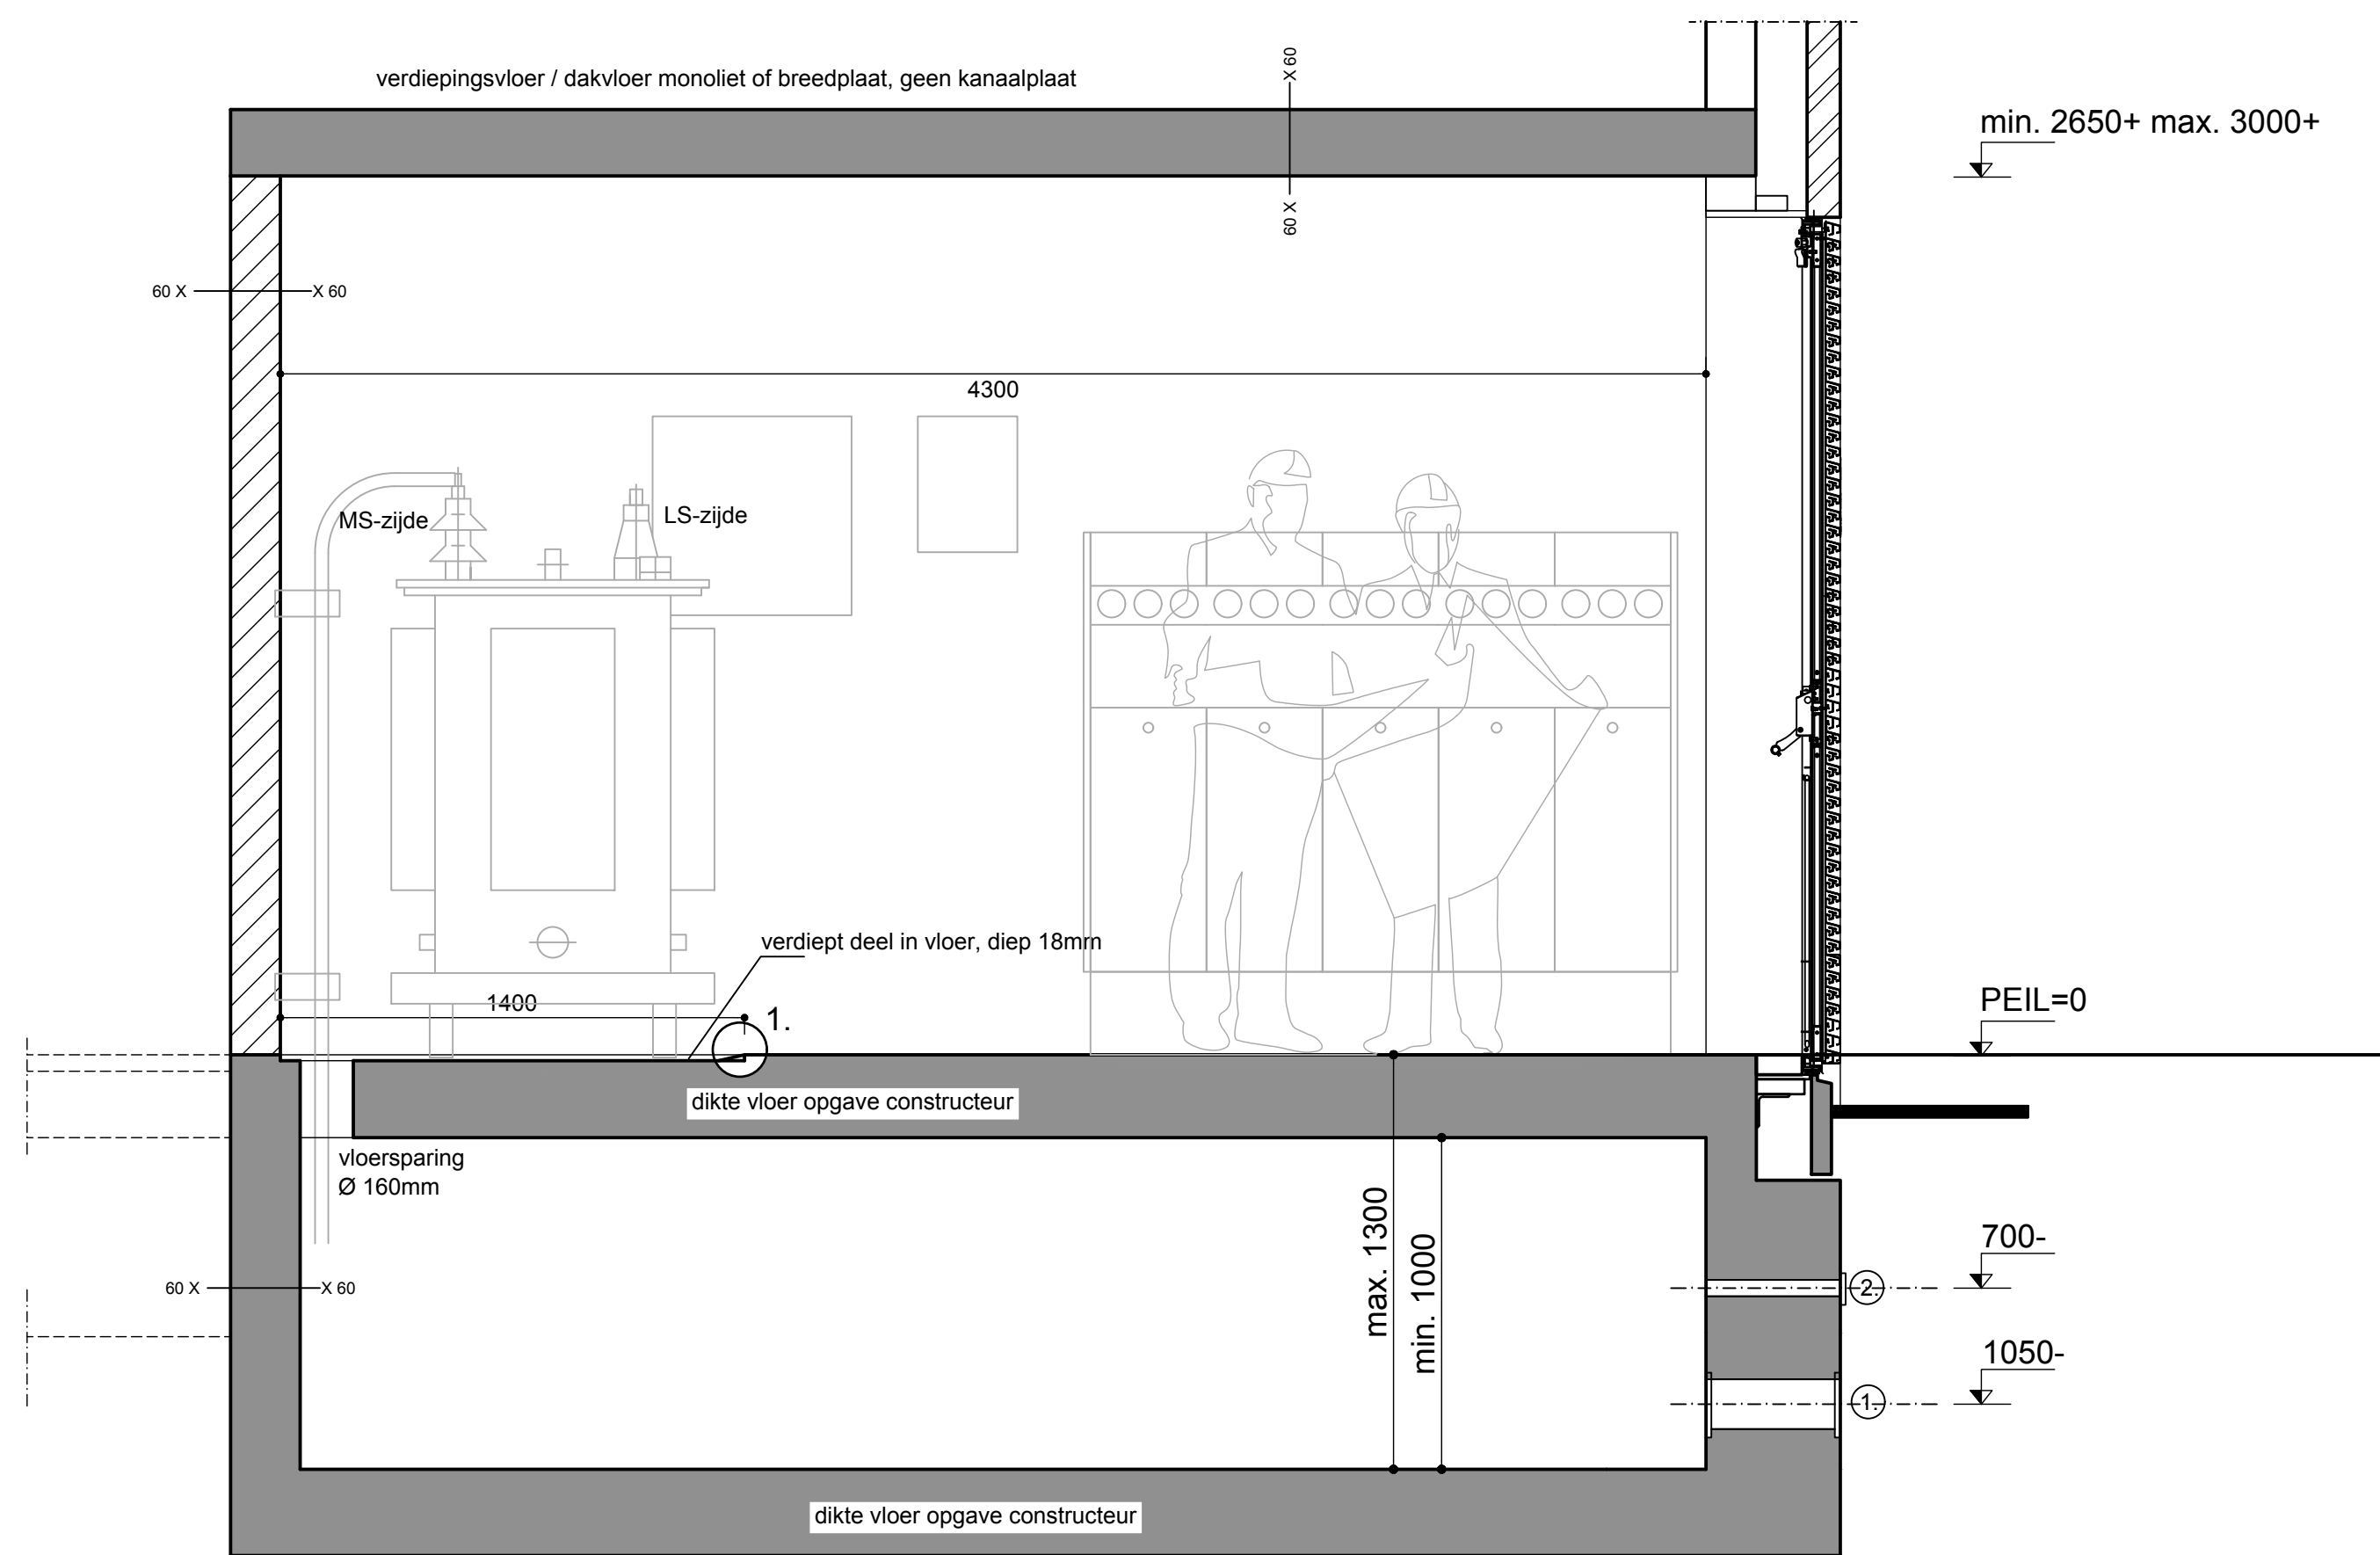

DOORSNEDE B-B

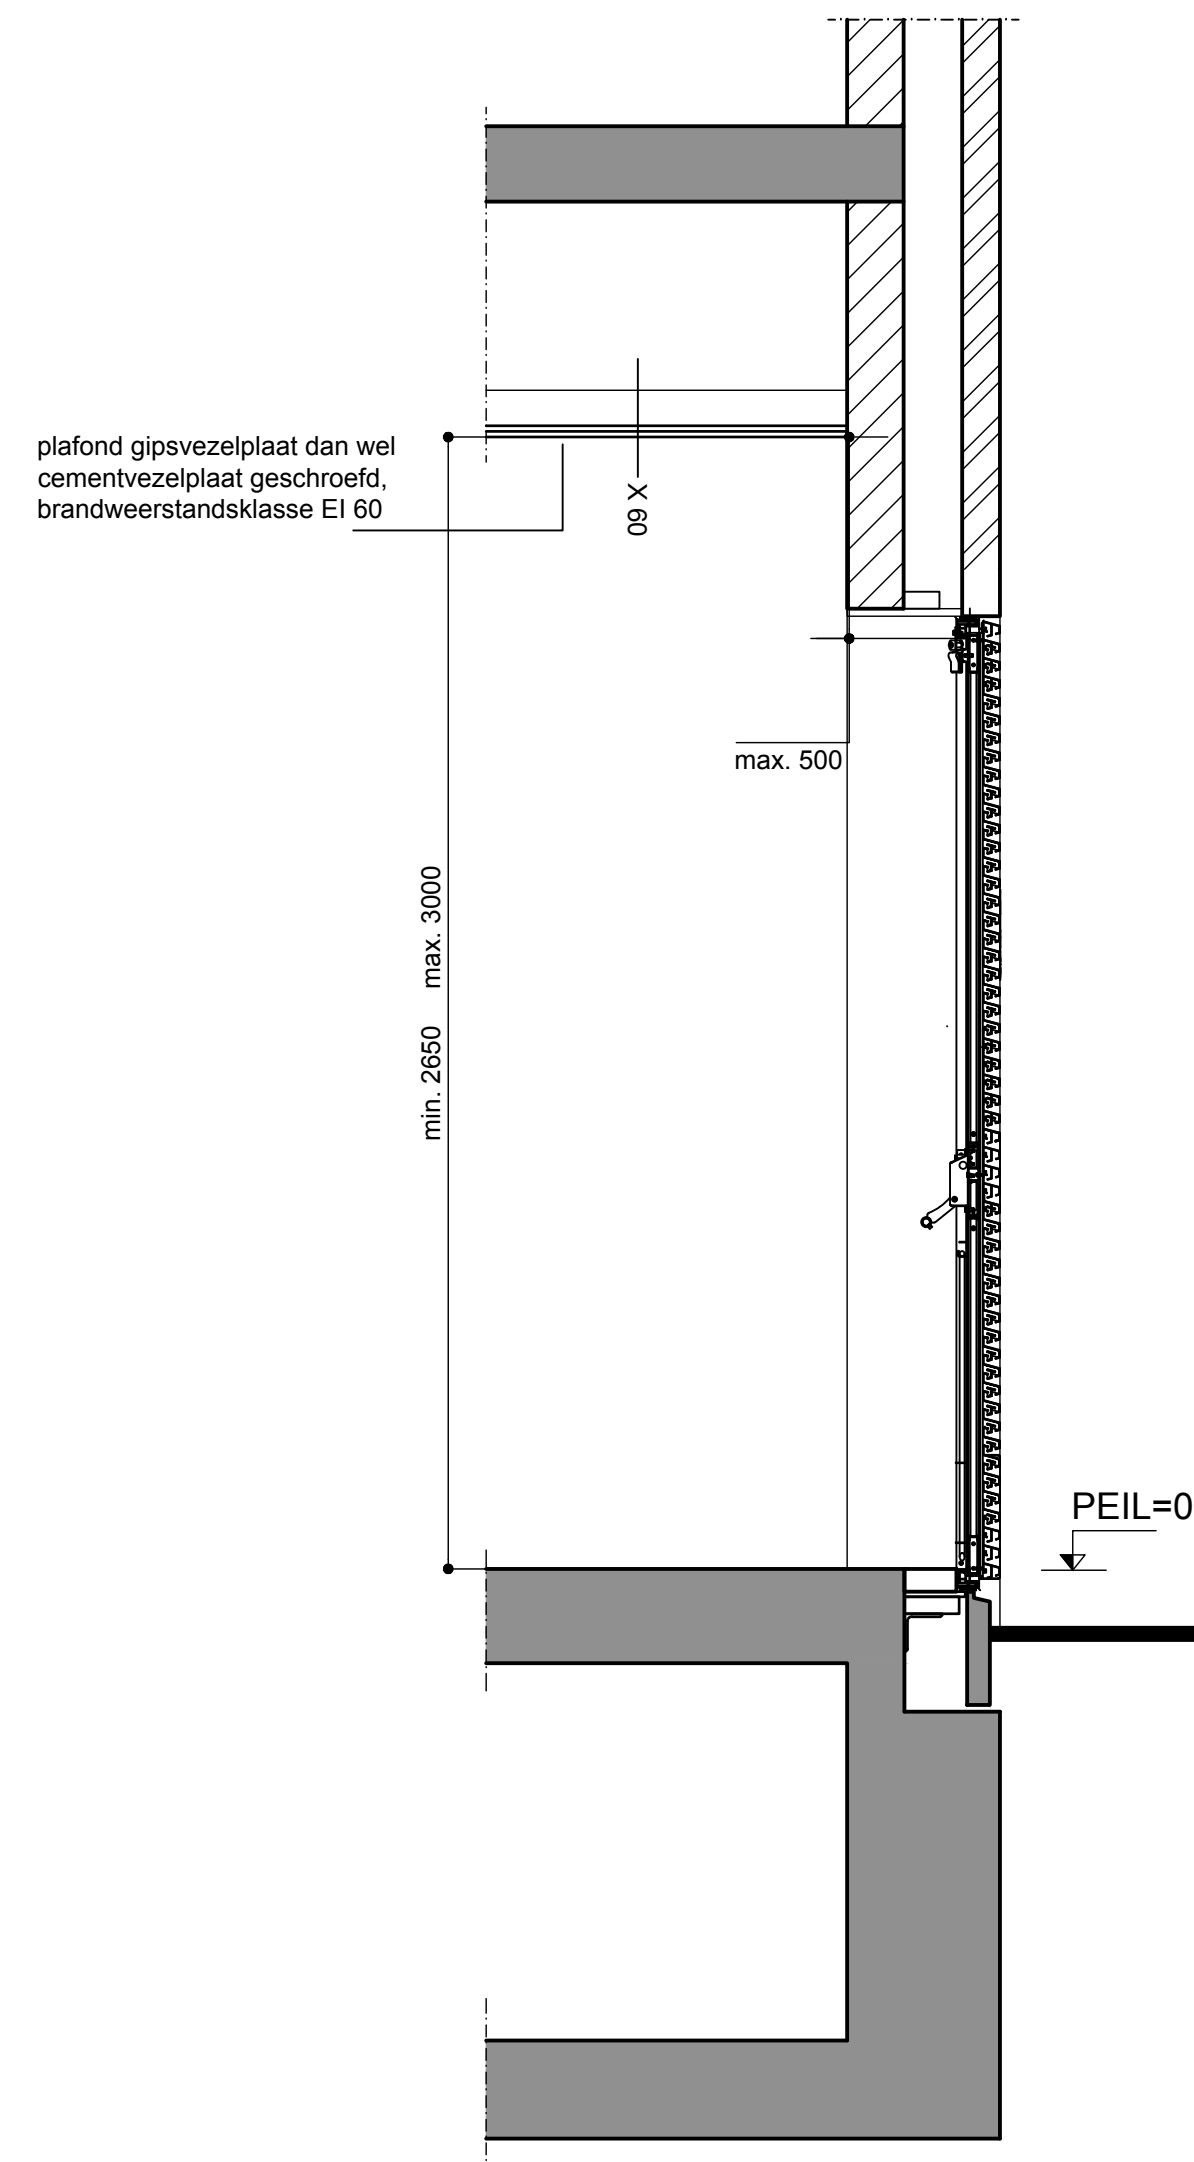

VARIANT VERLAAGD PLAFOND

RENVOOI

- tekening niet voor uitvoering!
- deze tekening maakt onderdeel uit van het bouwkundig Programma van Eisen Liander
- afwijkingen slechts na overleg met, en ter goedkeuring van Liander
- bouwkundige werktekeningen ruimten Liander en productietekening gevelpui (incl. opgave netto ventilatie) ter controle Liander

BELASTINGGEGEVENS VLOER	
transformator	32,00 kN
Xiria	8,6 kN
algemeen	2 kN/m2

- niet voor Liander:
- bouwkundige voorzieningen
 - instortvoorzieningen vloer
 - geveldoorvoeren merk Hauff type 150 K2/x en Hauff type ZVR 50/x met plug HRD 50-SGI-1/4-17 (levering en montage plug in 150 K2/x door Liander !)
 - brandwerende maatregelen

- voor in te storten vloeronderdelen en geveldoorvoeren zie tek. 19446
- voor pui zie tek. 19445
- aangegeven wanddikten gebaseerd op kalkzandsteen, zie PvE Liander voor vereiste wanddikten overige materialen.
- al het in te storten staalwerk na de nodige bewerkingen thermisch verzinken volgens NEN-EN-ISO 1461, laagdikte minimaal 30 µm

VOORBEELDTTEKENING TER INDICATIE, UITVOERING VOLGENS NADERE OPGAVE LIANDER

in pandig transformatorstation Algemeen Voedings Punt t/m 1000kVA "model Amsterdam" plattegrond en doorsneden		status	standaard
		schaal	1:20 1:5
		discipline	middenspanning
		formaat	A0
		tek. nr.	19444