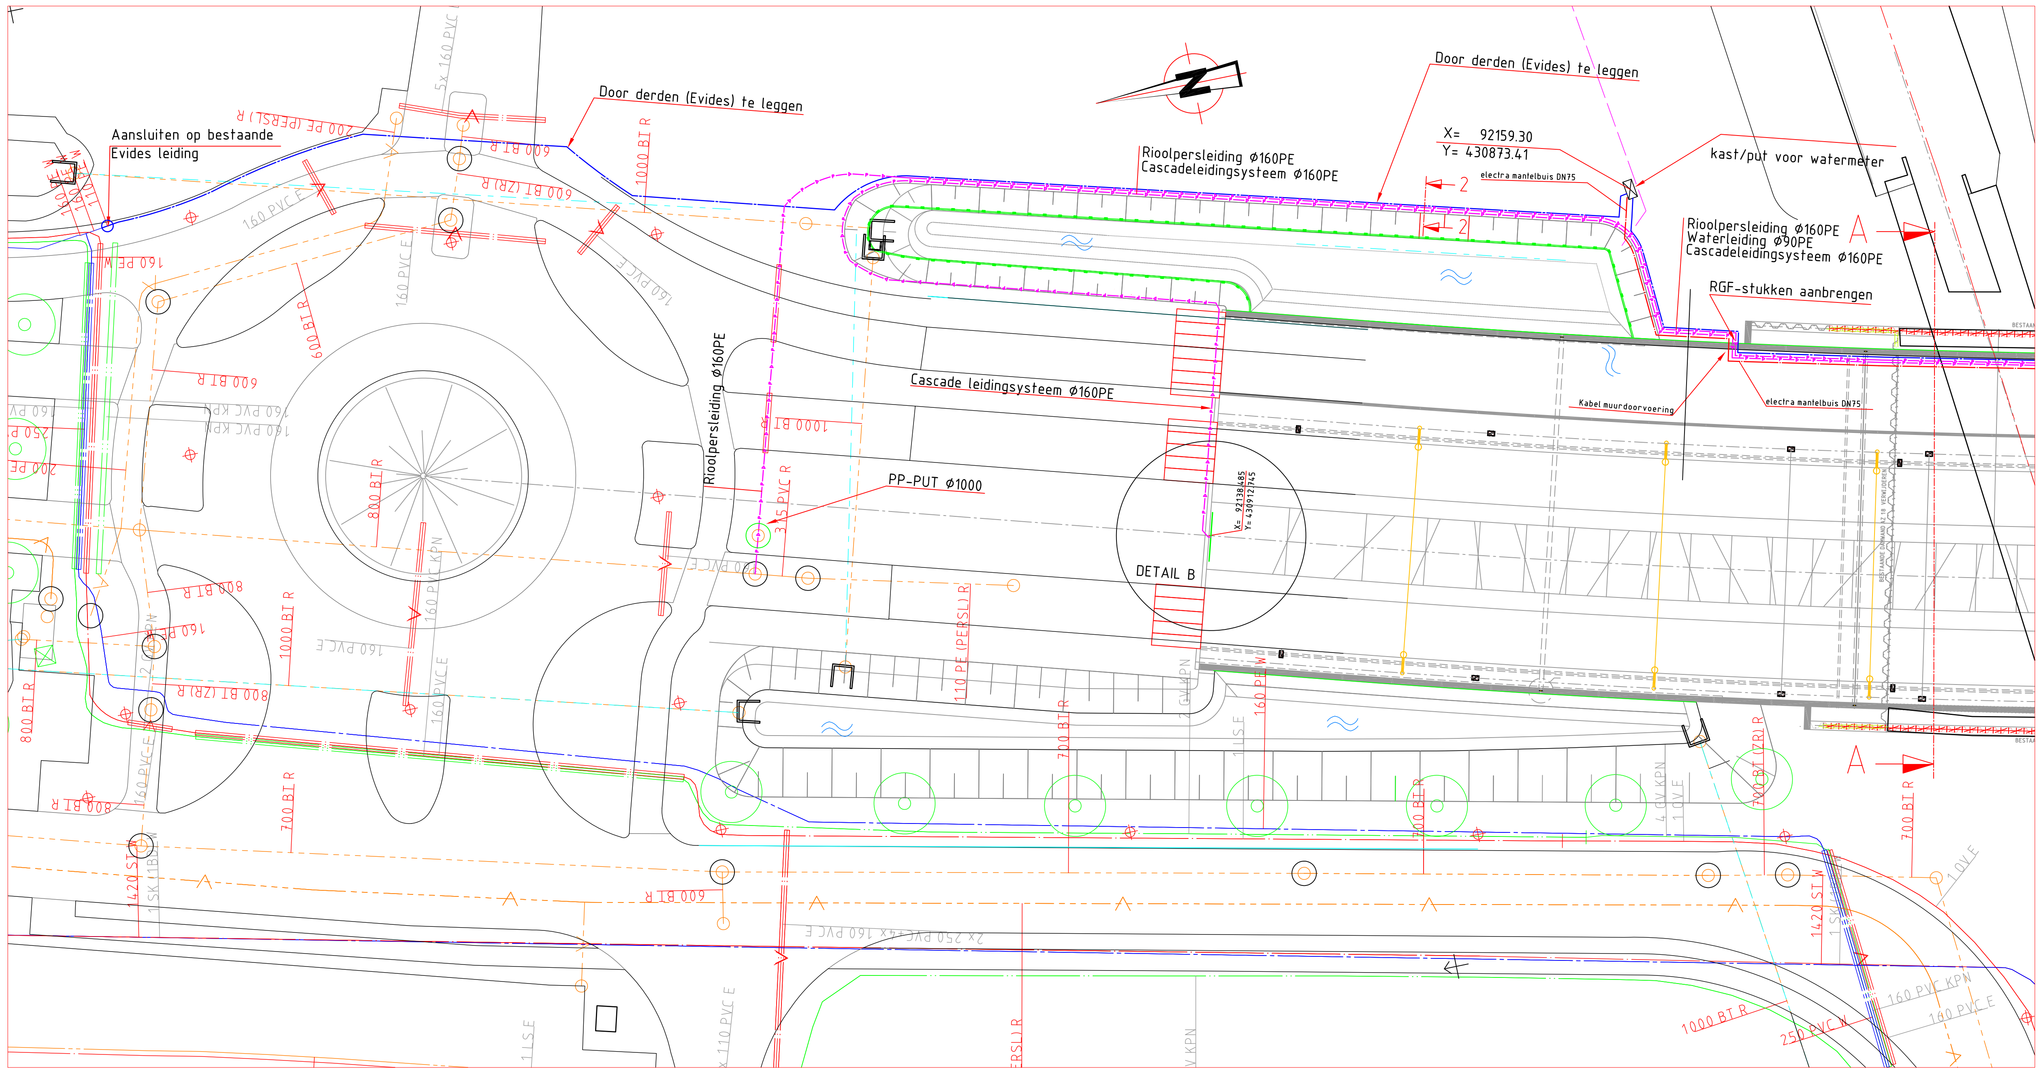

SITUATIE 1
SCHAAL 1:250

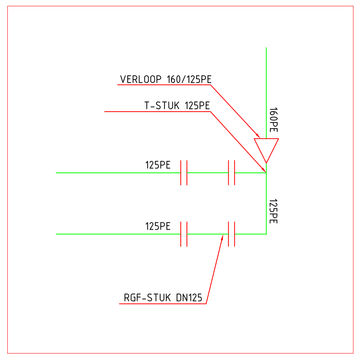

PRINCIPE DETAIL A

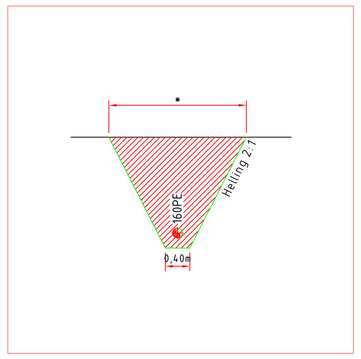

DOORSNEDE 1
SCHAAL 1:50

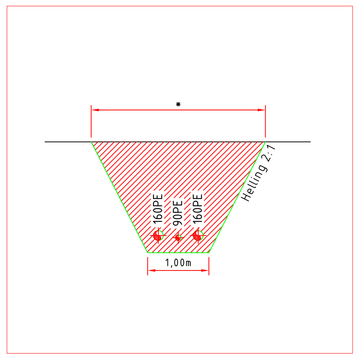

DOORSNEDE 2
SCHAAL 1:50

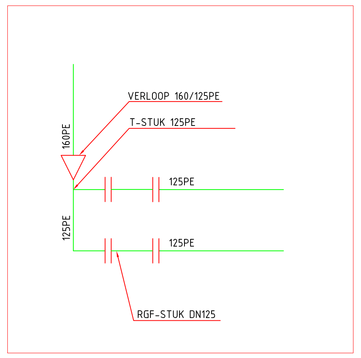

PRINCIPE DETAIL B

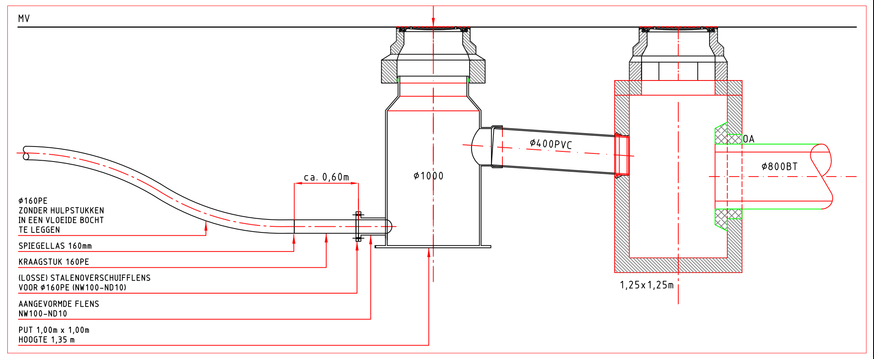

PRINCIPE DETAIL AANSLUITING PERSLEIDING OP PP-PUT

OPMERKINGEN

- Maten in meters, tenzij anders vermeld
- Peilmaten in meters t.o.v. N.A.P., tenzij anders vermeld
- Diameters in millimeters, tenzij anders vermeld

0 5 10 15 20m

VERKLARING

- bestaande toestand
- bestaande kantopbakking
- best. toestand, die vervalt
- te maken toestand
- bestaand gebouw
- best. gebouw dat vervalt
- overbouwing
- nieuw gebouw (opgeland)
- as
- helwerk
- haag
- uitgiftegrens
- vastgestelde hoogte
- ijkwaterpeil
- hoogte
- gemeentegrens
- perkgrens
- kredietgrens
- water
- gras
- beplanting
- bestaande boom
- toekomstige boom
- te verwijderen boom
- talud
- bestaande beschoeiing
- nieuwe beschoeiing
- bestaande as waterkering
- best as waterkering die vervalt
- nieuwe as waterkering
- ijkpilaar as waterkering
- leidingstrook
- spanmast/spanmast met ov
- paal voor signaalkastje/lichtmast
- verkeersbord
- gelijkstraat
- keerwand/damwand
- pelbuis
- **bouwtijp te maken terrein**
- overstort
- tabuldruk
- ponsput
- collectuurkoot
- gemaal
- afsluiter
- spuigebeuf
- te maken whirlsopping
- doorspuit put
- huisaansluitleiding met hoogte onderkant buis, type en wijze van aansluiting: -dijkaansluiting 90° -dijkaansluiting 45° -Overmanaansluiting
- bestaande maaiveldhoogte
- te maken maaiveldhoogte
- te verwijderen object
- vrijstaand bestaand object
- bestaand gemengd rioolput met put en bertie
- te leggen gemengd rioolput met put
- bestaand VWA rioolput met put en bertie
- te leggen VWA rioolput met put
- bestaand HWA rioolput met put
- te leggen HWA rioolput met put
- bestaande singelverbinding met put
- te leggen singelverbinding met put
- bestaand infiltratie rioolput met put
- te leggen infiltratie rioolput met put
- bestaand pers rioolput met put
- te leggen pers rioolput met put
- bestaand drainage rioolput met put
- te leggen drainage rioolput met put
- te verwijderen rioolput
- te verwijderen/te schuimen rioolput
- stroomrichting
- putnummers t/hv te maken putten
- diameter en type buis (bestaand)
- diameter en type buis (aan te leggen)
- tekeningnummer en jaar van aanleg bestaand rioolput
- schouwpeil met jaar van schouw en projectpeil b.o.b.
- aanlegpeil b.o.b.
- REVISIE
- gelegd rioolmet gemeten afstand
- Rioolkaart : --
- Bemalingsdistrict: --

SITUATIE

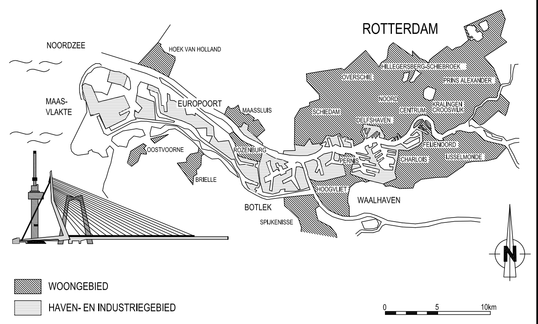

VERSIE

f			
e			
d	NOTA VAN INLICHTINGEN	J. Vroegop	11-01-2013
c	Besteketekening	J. Vroegop	29-11-2012
b	DO-tekening	J. Vroegop	27-11-2012
a	Eerste uitgave	J. Vroegop	13-11-2012
VERSIE	OMSCHRIJVING	TEKENAAR	DATUM

BESTANDSNAAM : PERSLEIDING VERLENGDE ZUIDERPARKWEG\NOTA.DWG PROJECTCODE : VERWIJZING :

Gemeente Rotterdam
Gemeentewerken
Ingenieursbureau

GALVANISTRAAT 15
POSTBUS 6633
3002 AP ROTTERDAM
TELEFOON : 010 4893476
TELEFAX : 010 4896159

CHARLOIS

CHARLOIS ZUIDRAND

Verlengde Zuiderparkweg

cascade leidingsysteem

BEHOORT BIJ :	NUMMER :		DOCUMENTSOORT
	Bestekn.: 1-067-12		Tekening
GEOGRAFISCHE CODE	15-70-13		
FORMAAT : A0		BLAD 1	VAN
SCHAAL :	Zie tekening	1	BLADEN

GETEKEND :	GECONTROLEERD :	GEAUTORISEERD :	TEKENINGNR. :	
J. Vroegop	J. Kweekel	J. Hendriks	70-R-0003	d
22-10-2012 PARAAF	29-11-2012 PARAAFDATUM	29-11-2012 PARAAFDATUM	HILMCPROJECTCODE + SOORT + VOLGNR.	VER.

K:\DOP\RIOCC_INFO\HENT\TRANSPORTSYSTEEMHT1403 VERLENGDE ZUIDERPARKWEG

SITUATIE 2
SCHAAL 1:250