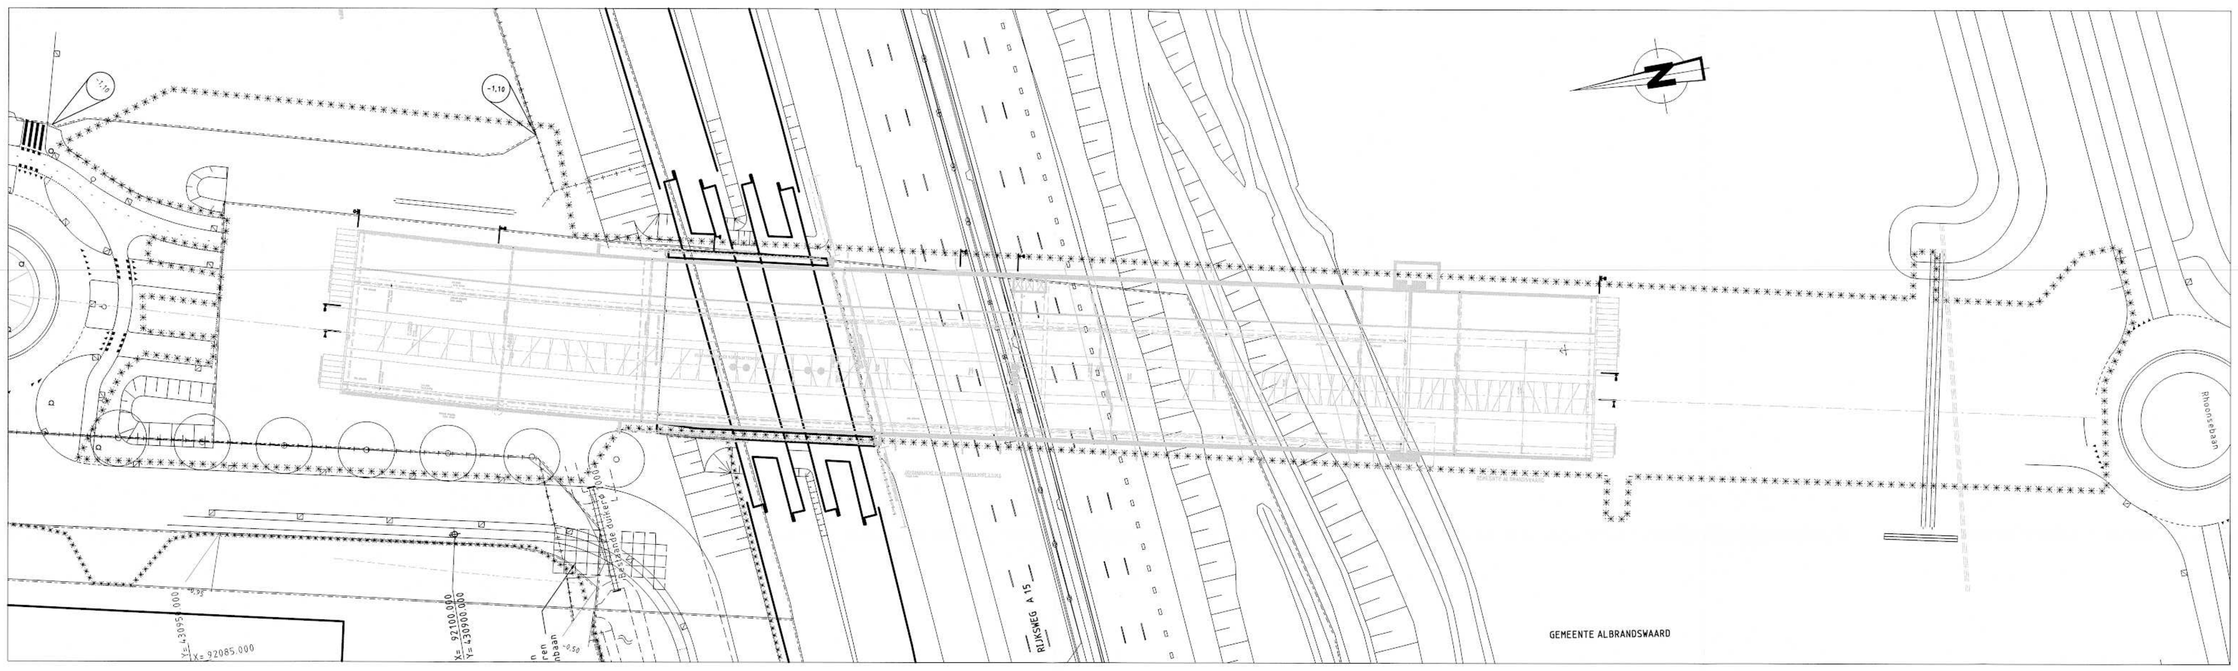

BESTAANDE SITUATIE

SCHAAL 1 : 500

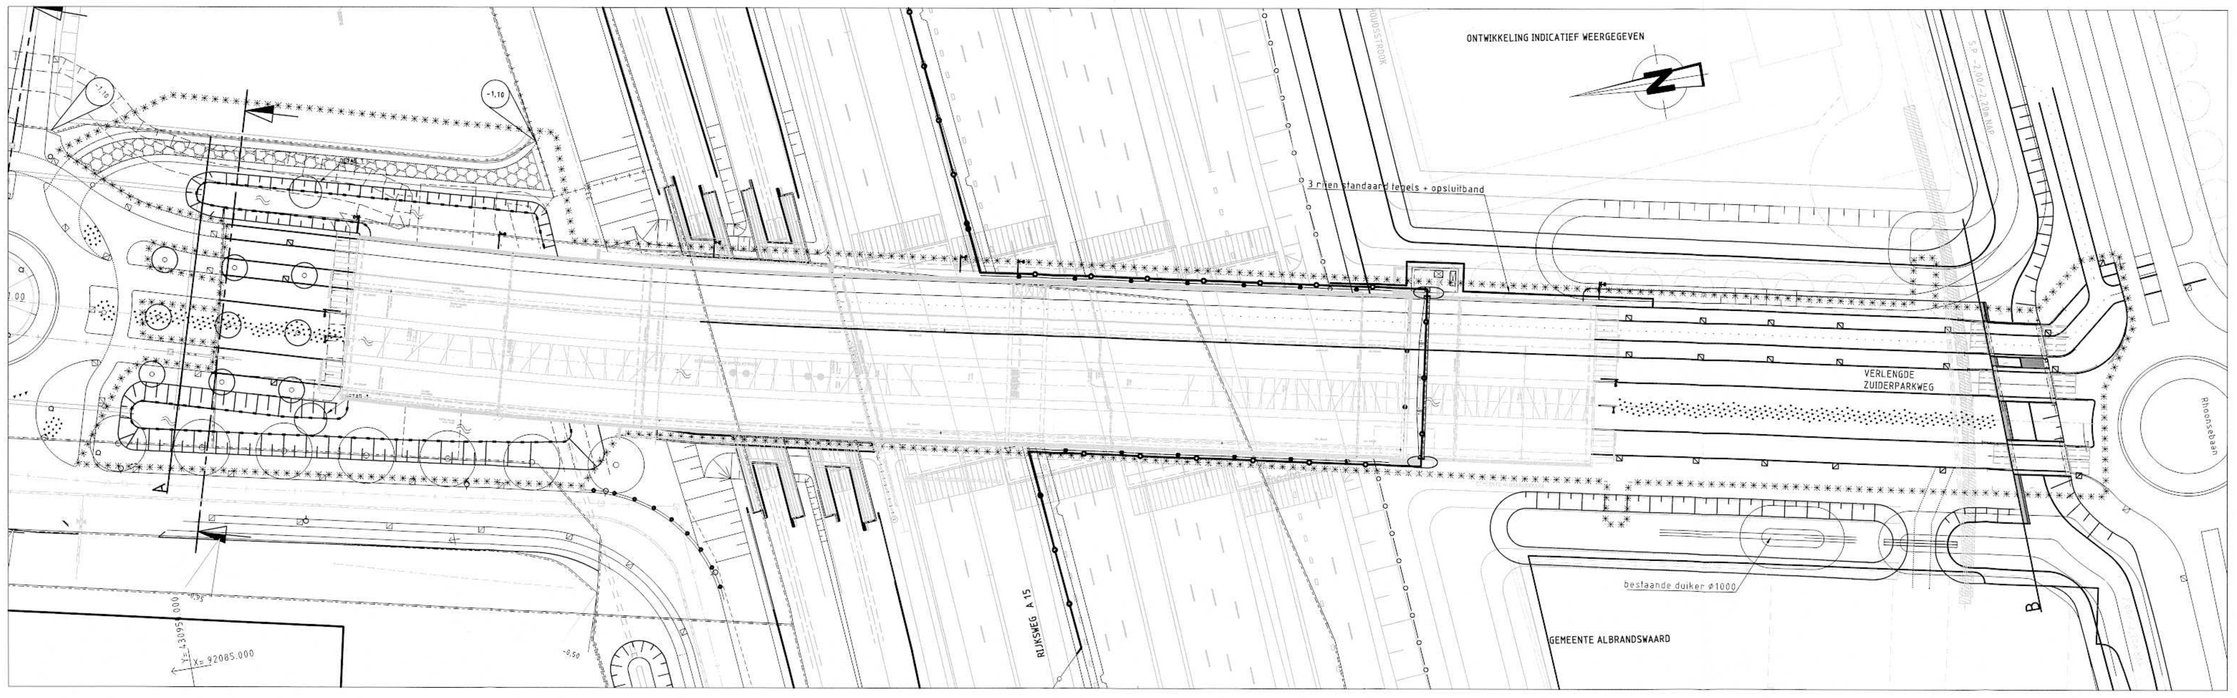

NIEUWE SITUATIE

SCHAAL 1 : 500

SITUATIE

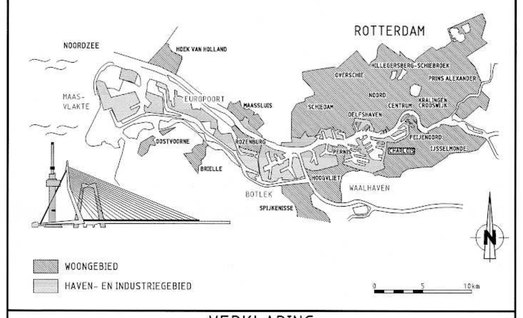

VERKLARING

9 stuks Quercus cerris maar dr.kl. 30-35
Boomcode: 751

Bloembol "Crocus"
crocus gemengd
4 kleuren, kleinbloemig

VERSIE

f			
e			
d			
c			
b			
a	DEFINITIEF 09-01-2013		09-01-2013
Versie	Omschrijving		Datum

Bestandsnaam : RK_78-W-____-V27W_woonrijp.dwg — verwijzing :

Gemeentewerken
Gemeente Rotterdam
Ingenieursbureau

Galvanistraat 15
Postbus 6633
3002 AP Rotterdam
Telefoon
Telefax

CHARLOIS

ZUIDERPARK
VERLENGDE ZUIDERPARKWEG

BEPLANTINGSPLAN
BESTAANDE EN NIEUWE SITUATIE

Behoort bij:	Nummer:		
bestek 1-067-12			
Project code:			
Formaat: 1050 x 594		nr. 1	bladen
Schaal: 1 : 500		blad nr. 1	
Getekend: T. Ivanov	Gecontroleerd: R. v/d VALK	Gecontroleerd: D. v/d SAR	Tekeningnr: 78 - B - 0743
Paraaf	Paraaf/Datum	Paraaf/Datum	a ver.

N:\STAD\ZUID\CHARLOIS\VP78_ZUIDERPARK\VP78H128\9 VERLENGDE ZUIDERPARKWEG WOONRIJP\2_VOORBEREIDING\3_PROJECTRESULTATEN\TEKENINGEN\WERKTEKENINGEN\RK_78-W-____-V27W_WOONRIJP.DWG ● 616408