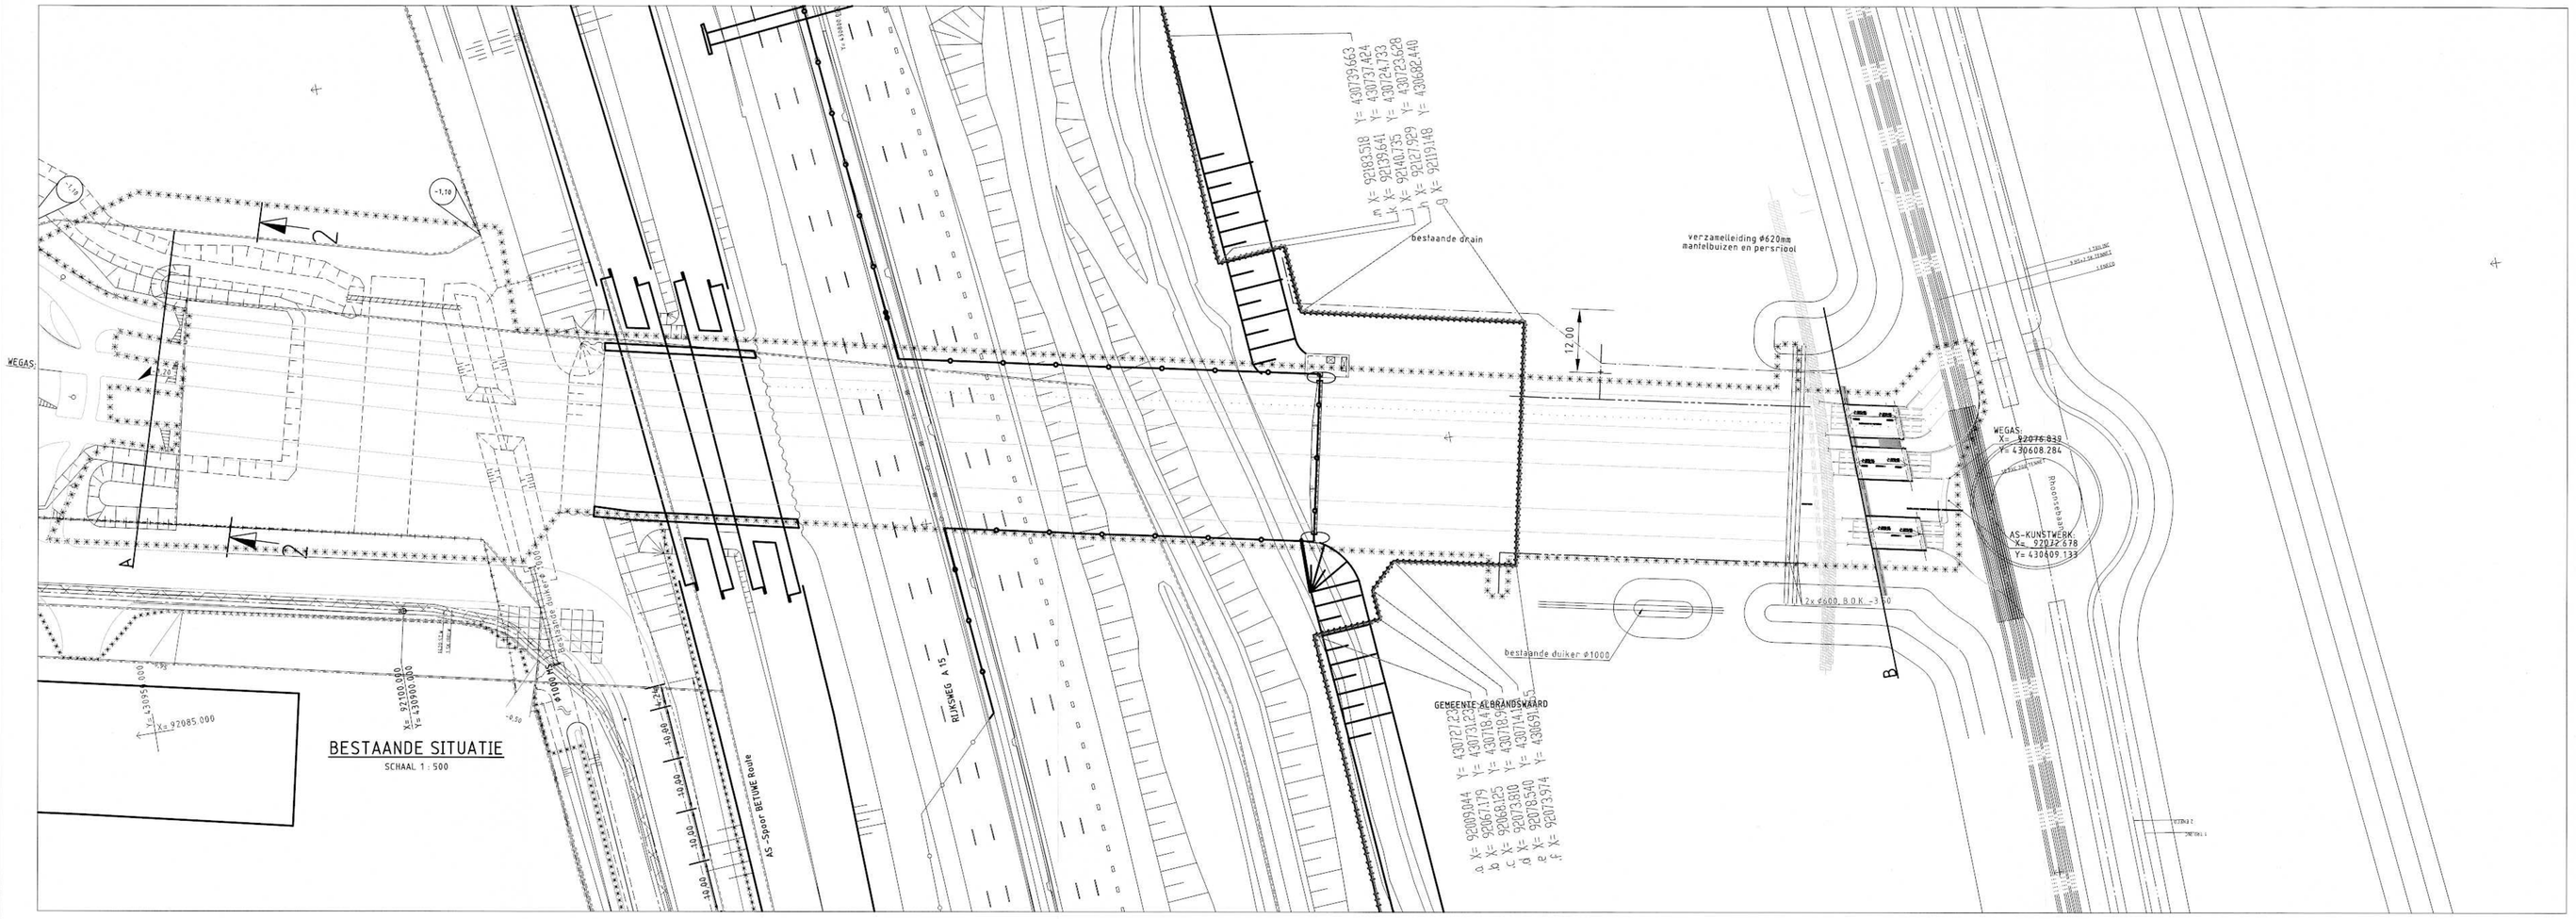

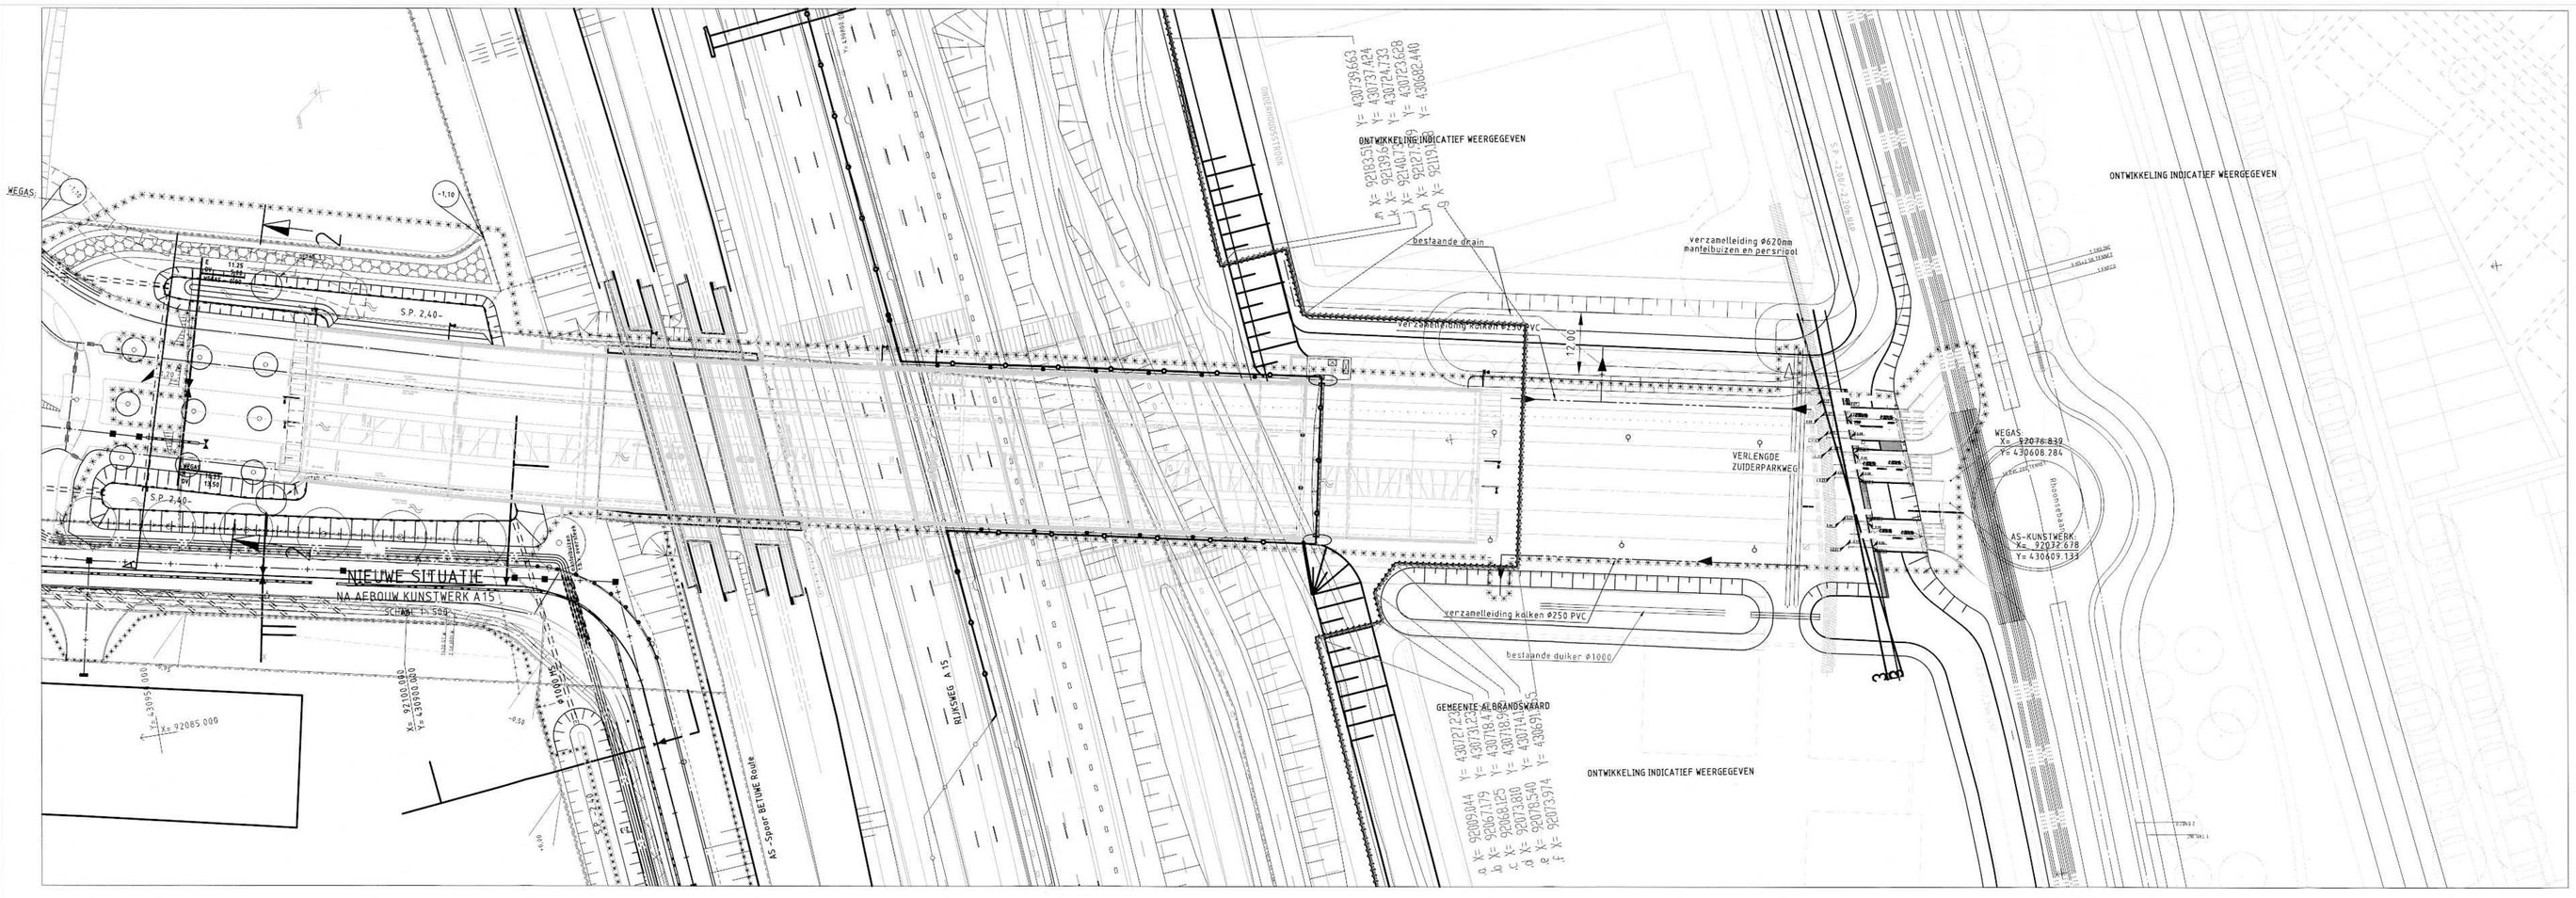

SITUATIE

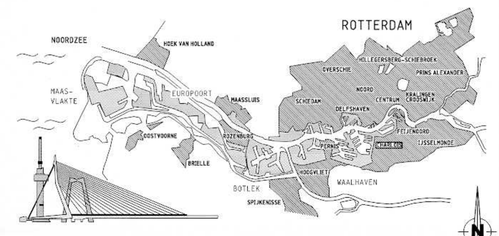

VERKLARING

bestaande toestand
bestaand, toestand, die vervalt
te maken bestand
bestaand gebouw
bestaand gebouw dat vervalt
overbouwing
nieuw gebouw (gepland)
NL-IT-Aardlijn met mastkant
heliwerkhaag
vrijafgrens
vaslgestelde hoogte
ijkpeilse hoogte
gemeentegrens
werkgrens
inrichtingsgrens
water
gras
beplanting
bestaande boom
bekendselige boom
te vervijderen boom
talud
bestaande beschoeiing
nieuwe beschoeiing
bestaande waterkering
best.waterkering die vervalt
nieuwe vuldelkering
ijkpeilse waterkering
leidingstrook
spanmast PRT/spanmast HET met cv
paal voor signaalverlichtenaar
verkeersbord bestand/nieuw
geleiderail
keerwand/damwand
bolfblok
SHELL transportleiding

bestand:
gerapporteerd:
te vervallen:

elektrakabel
KPN-kabel, lokaal
KPN-kabel, interlokaal
partikuliere kabel
TV-kabel
waterleiding
gasleiding
riool
particuliere leiding
stadsverwarming
persleiding
collectorriool
rioolleiding
te verhogen kabel of buis
ligging van kabel of buis onzeker

nieuwe indeling leidingstrace
bestaande ligging handhaven
A wijzigingspijl
billboard/reclamebord
TPG/kiosk/bus
containerbovengrondse glas-, papier-, kledinglak
ondergrondse vuilcontainer
telefoonzuil

Bestaande ligging van kabels en leidingen zoals aangegeven op deze tekening is mogelijk niet meer juist. Neem voor de start van het werk contact op met Gemeentewerken Leidingenbureau, tel. 010-4894276.

VERSIE

f		
e		
d		
c		
b		
a		
Versie	Omschrijving	Datum
Bestandsnaam :	BK_18-K-____-YZW_woonrijp.dwg	verwijding :

Gemeentewerken
Gemeente Rotterdam
Ingenieursbureau

Galvanistraat 15
Postbus 6633
3002 AP Rotterdam
Telefoon 010 489 4794
Telefax 010 489 7099

CHARLOIS

ZUIDERPARK
VERLENGDE ZUIDERPARKWEG
WOONRIJP MAKEN
KABELS & LEIDINGEN TEKENING

Behoort bij:		Nummer:	
Project code:	HT 503		
Formaat:	A0	1v	bladen
Schaal:	1 : 500	Wijz.nr:	
Tekeningnr:	78-KL-0746		N

Gekeurd: T. Ivanov — Paraaf
Gecontroleerd: 11/1/13 R. v/d Vlak — Paraaf/Datum
Opgeslurveerd: D. v/d Sar — Paraaf/Datum

M:\ZUW-STAD\ZUID\CHARLOIS\P78_ZUIDERPARK\P78HT287 VERLENGDE ZUIDERPARKWEG WOONRIJP\2_VOORBEREIDING\3_PRO\ECTRESULTATEN\TEKENINGEN\WERKTEKENINGEN\KBH_78-K-____-YZW_WOONRIJP.DWG==24:48