

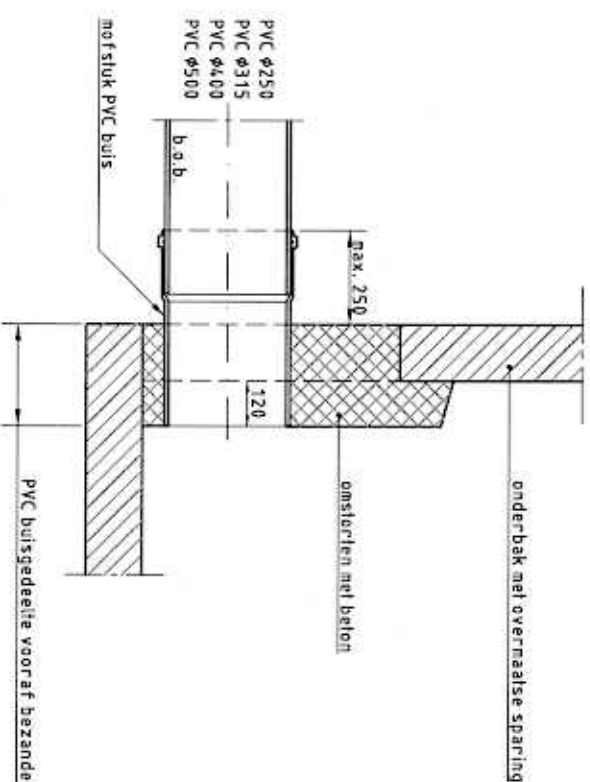


## OPMERKINGEN

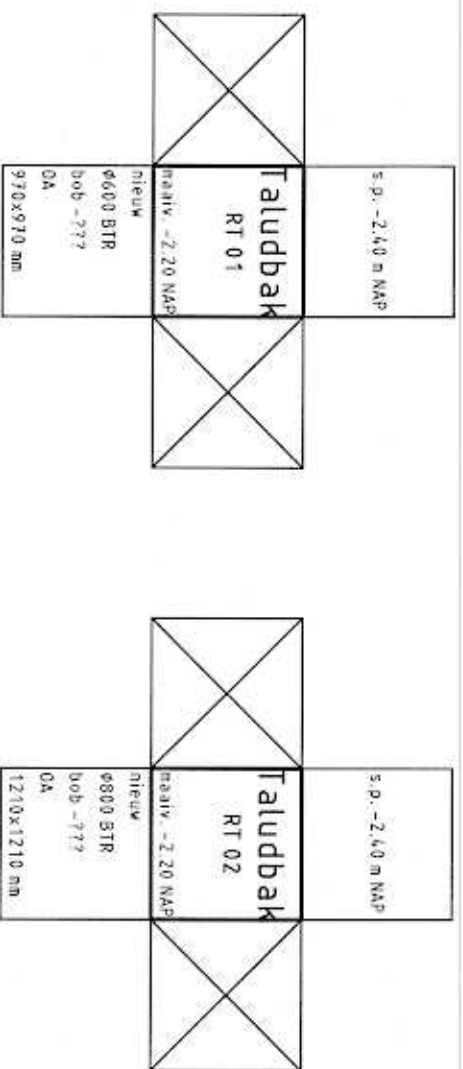


**AANSLUITING PVC BUIS OP SPARING VAN ONDERBAK**

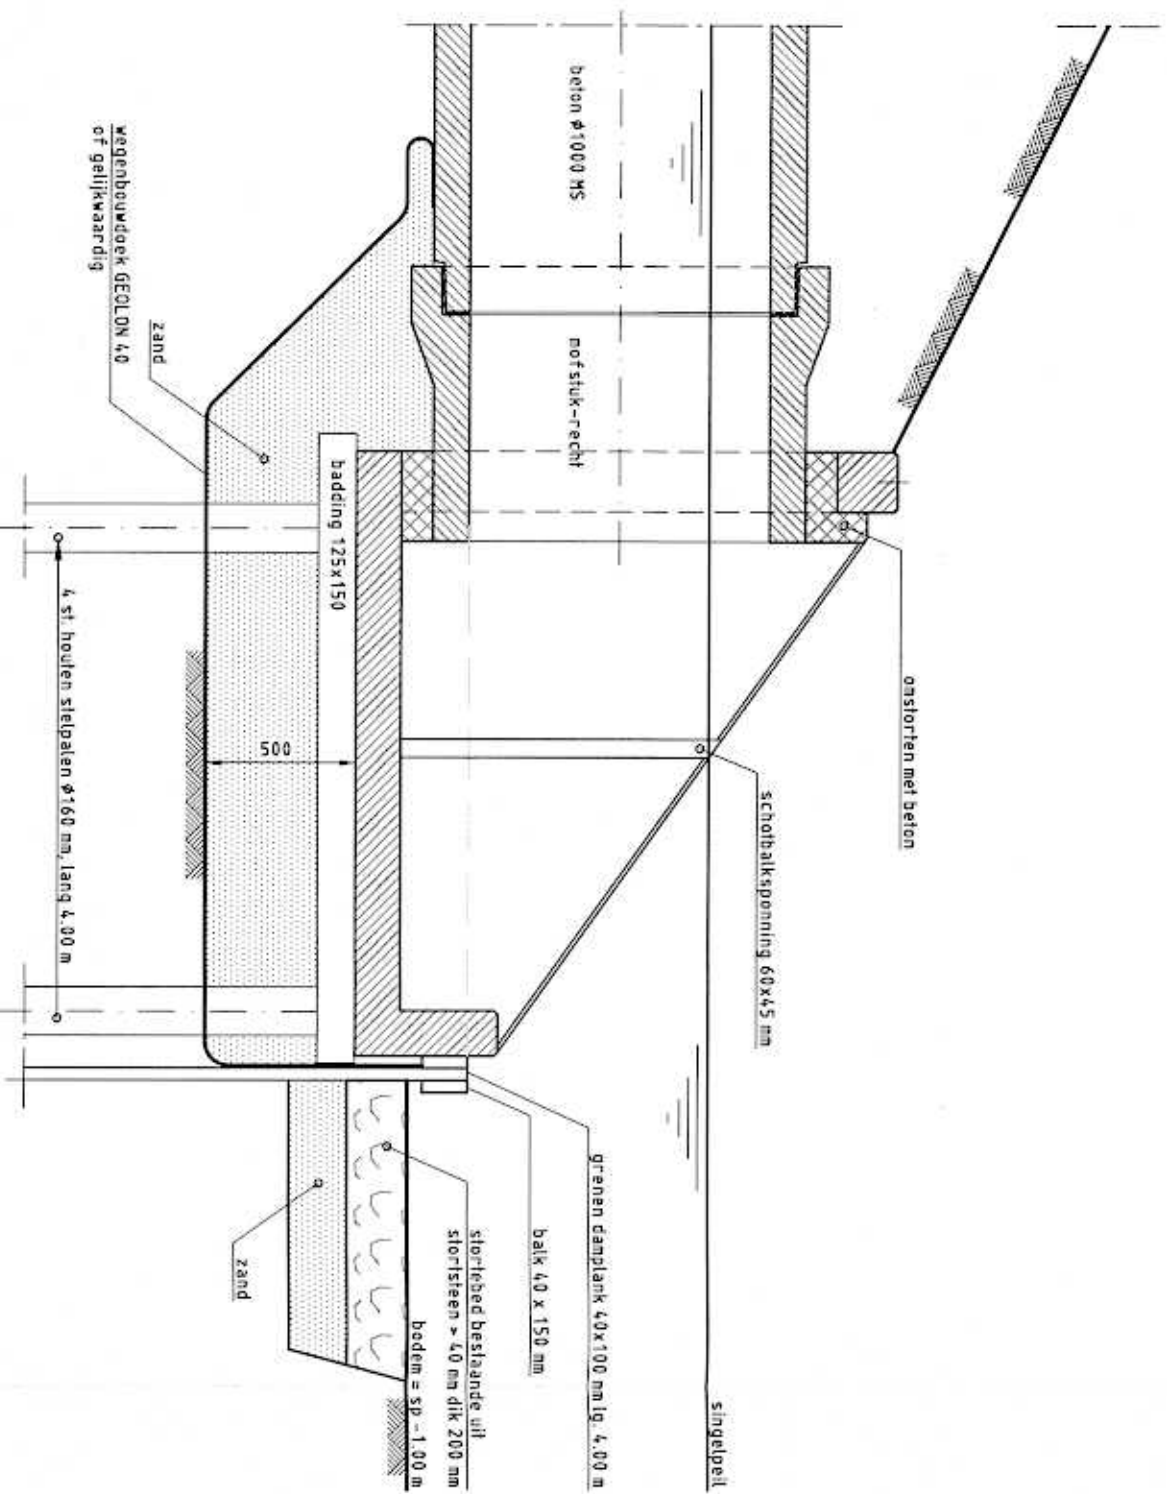


**PRINCIPE DETAIL TALUDBAK TYPE D**

## VERKLARING

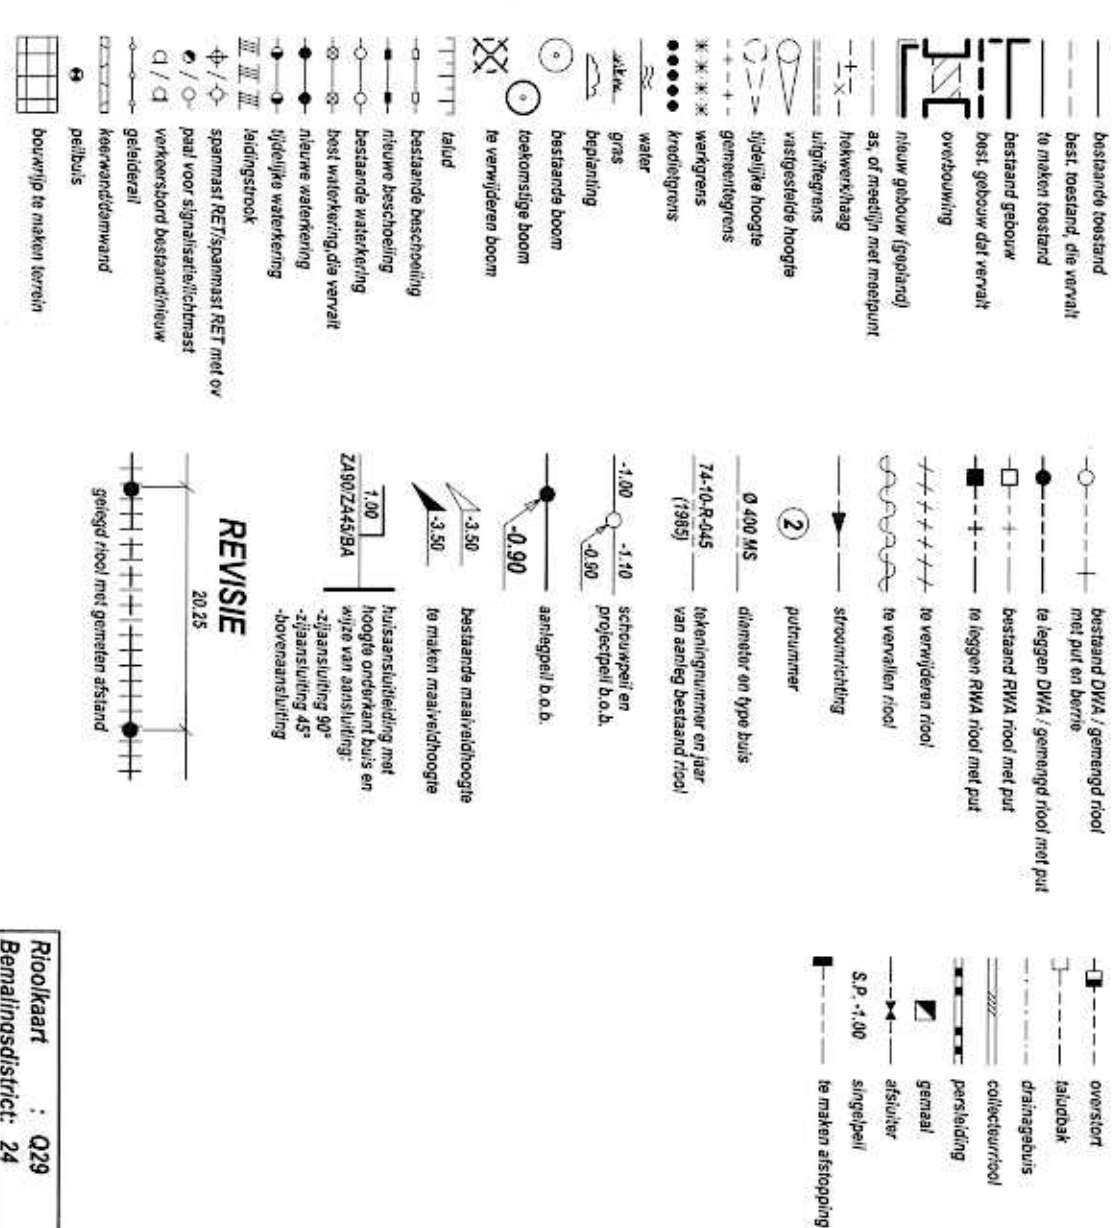

## SITUATION

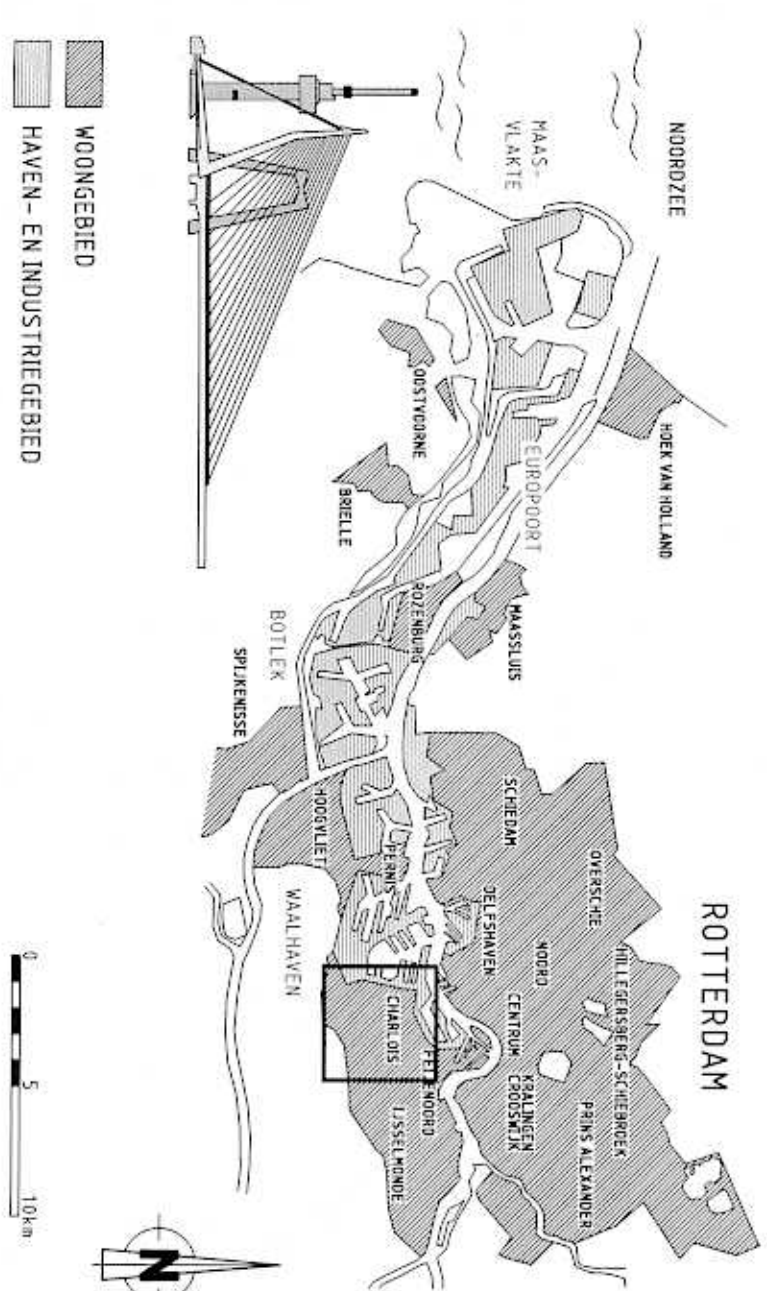

VERSIE

f		
e		
d		
c		
b		
a		
overleg	Deel 10, paragraaf 1	
afsluitende	17-18 april	
		22 april



Ingenieursbureau

# CHARLOIS

ONTSLUITINGSWEG CHARLOISE LAGEDIJK  
RIOLERING  
PUTTENSTAAT EN DETAILS

[illegible]