



## OPMERKINGEN

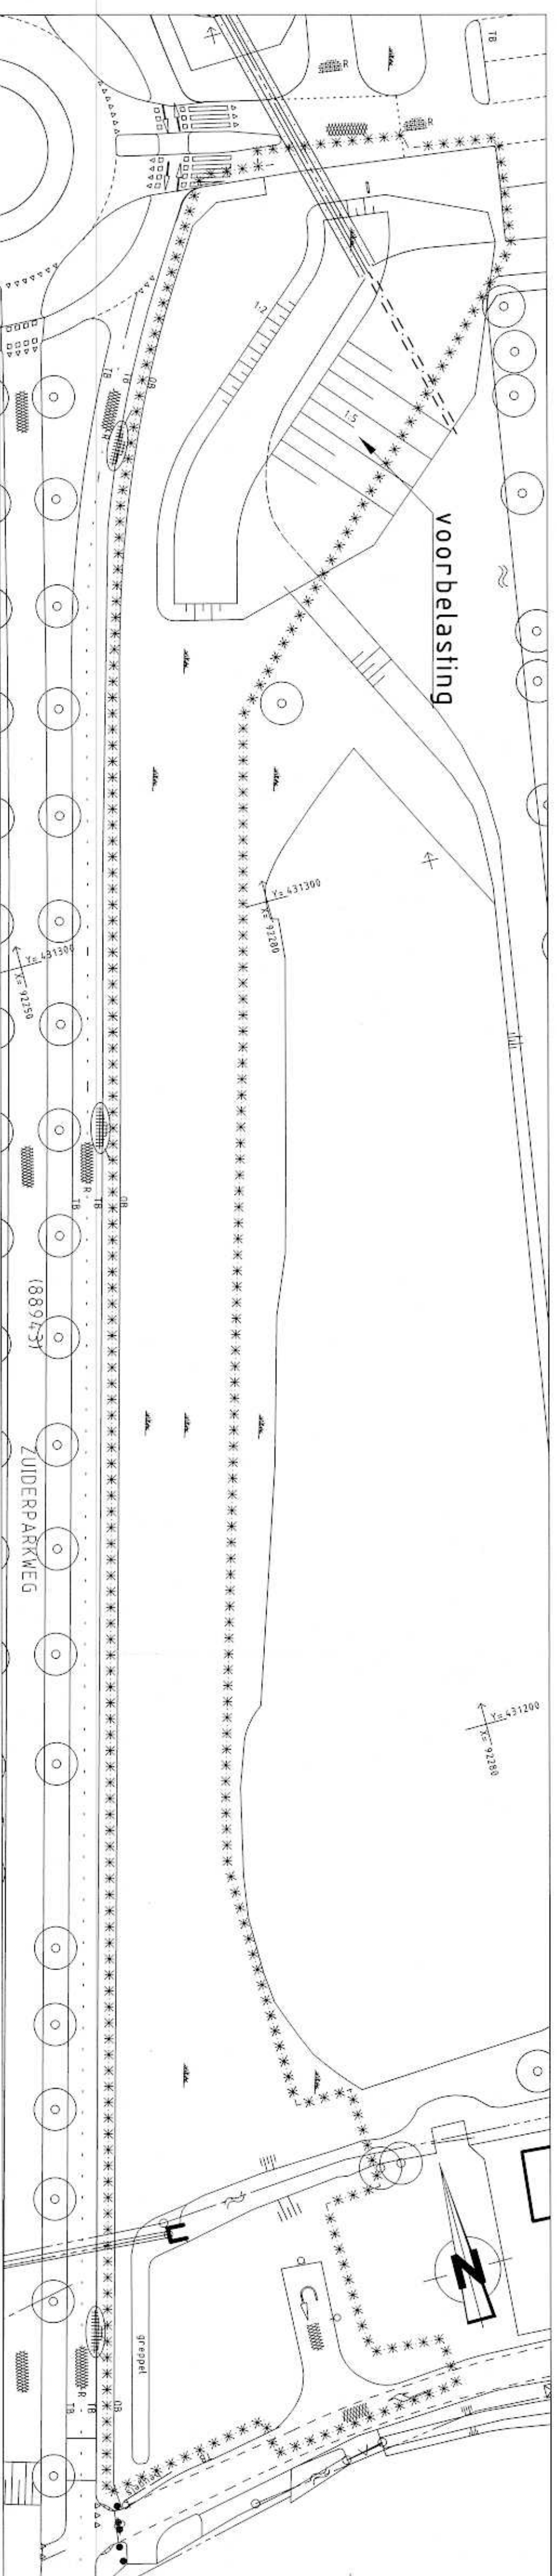




### BESTAANDE SITUATIE

SCHAL 1:500

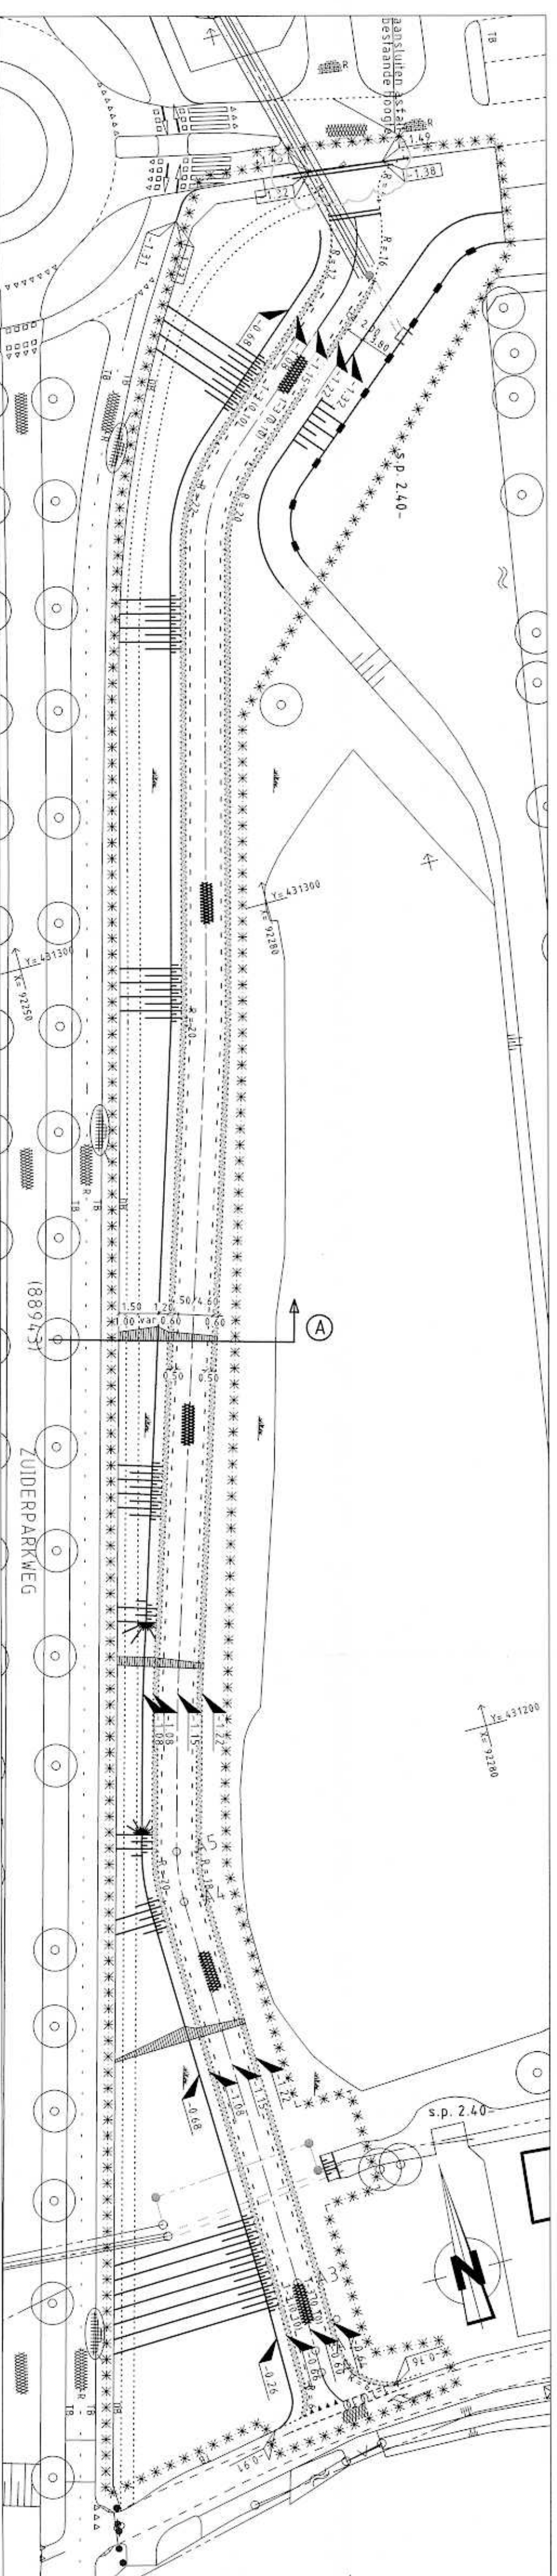


## NIEUWE SITUATIE


SCHAL 1:500

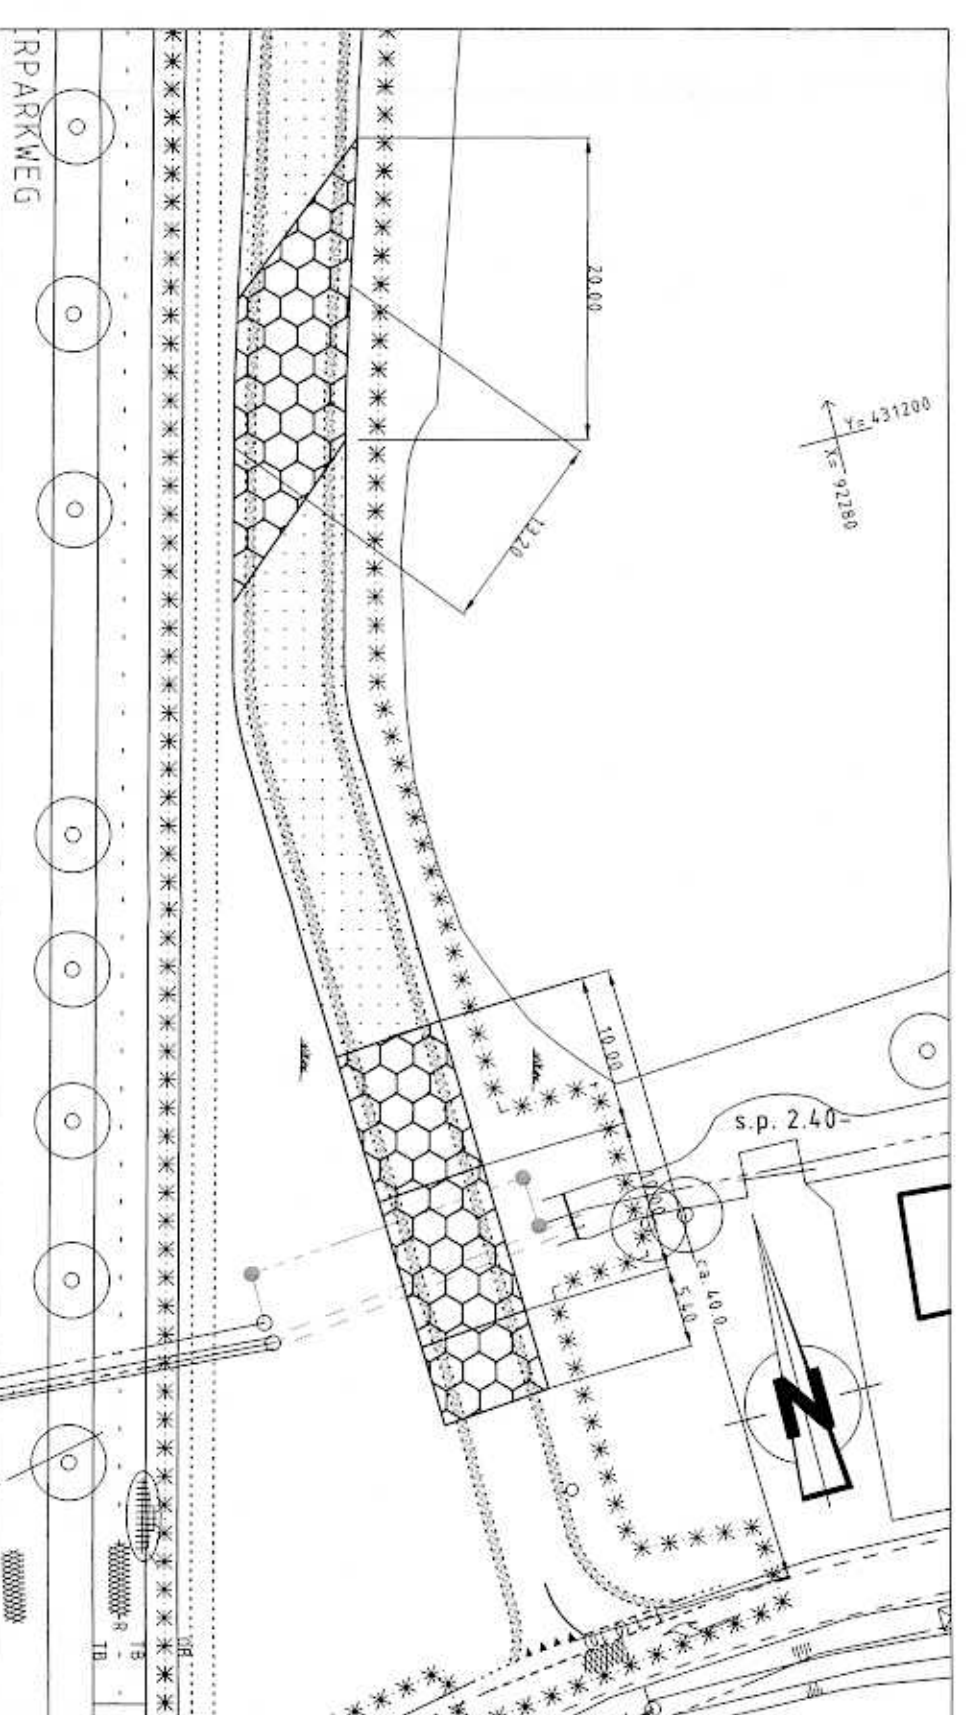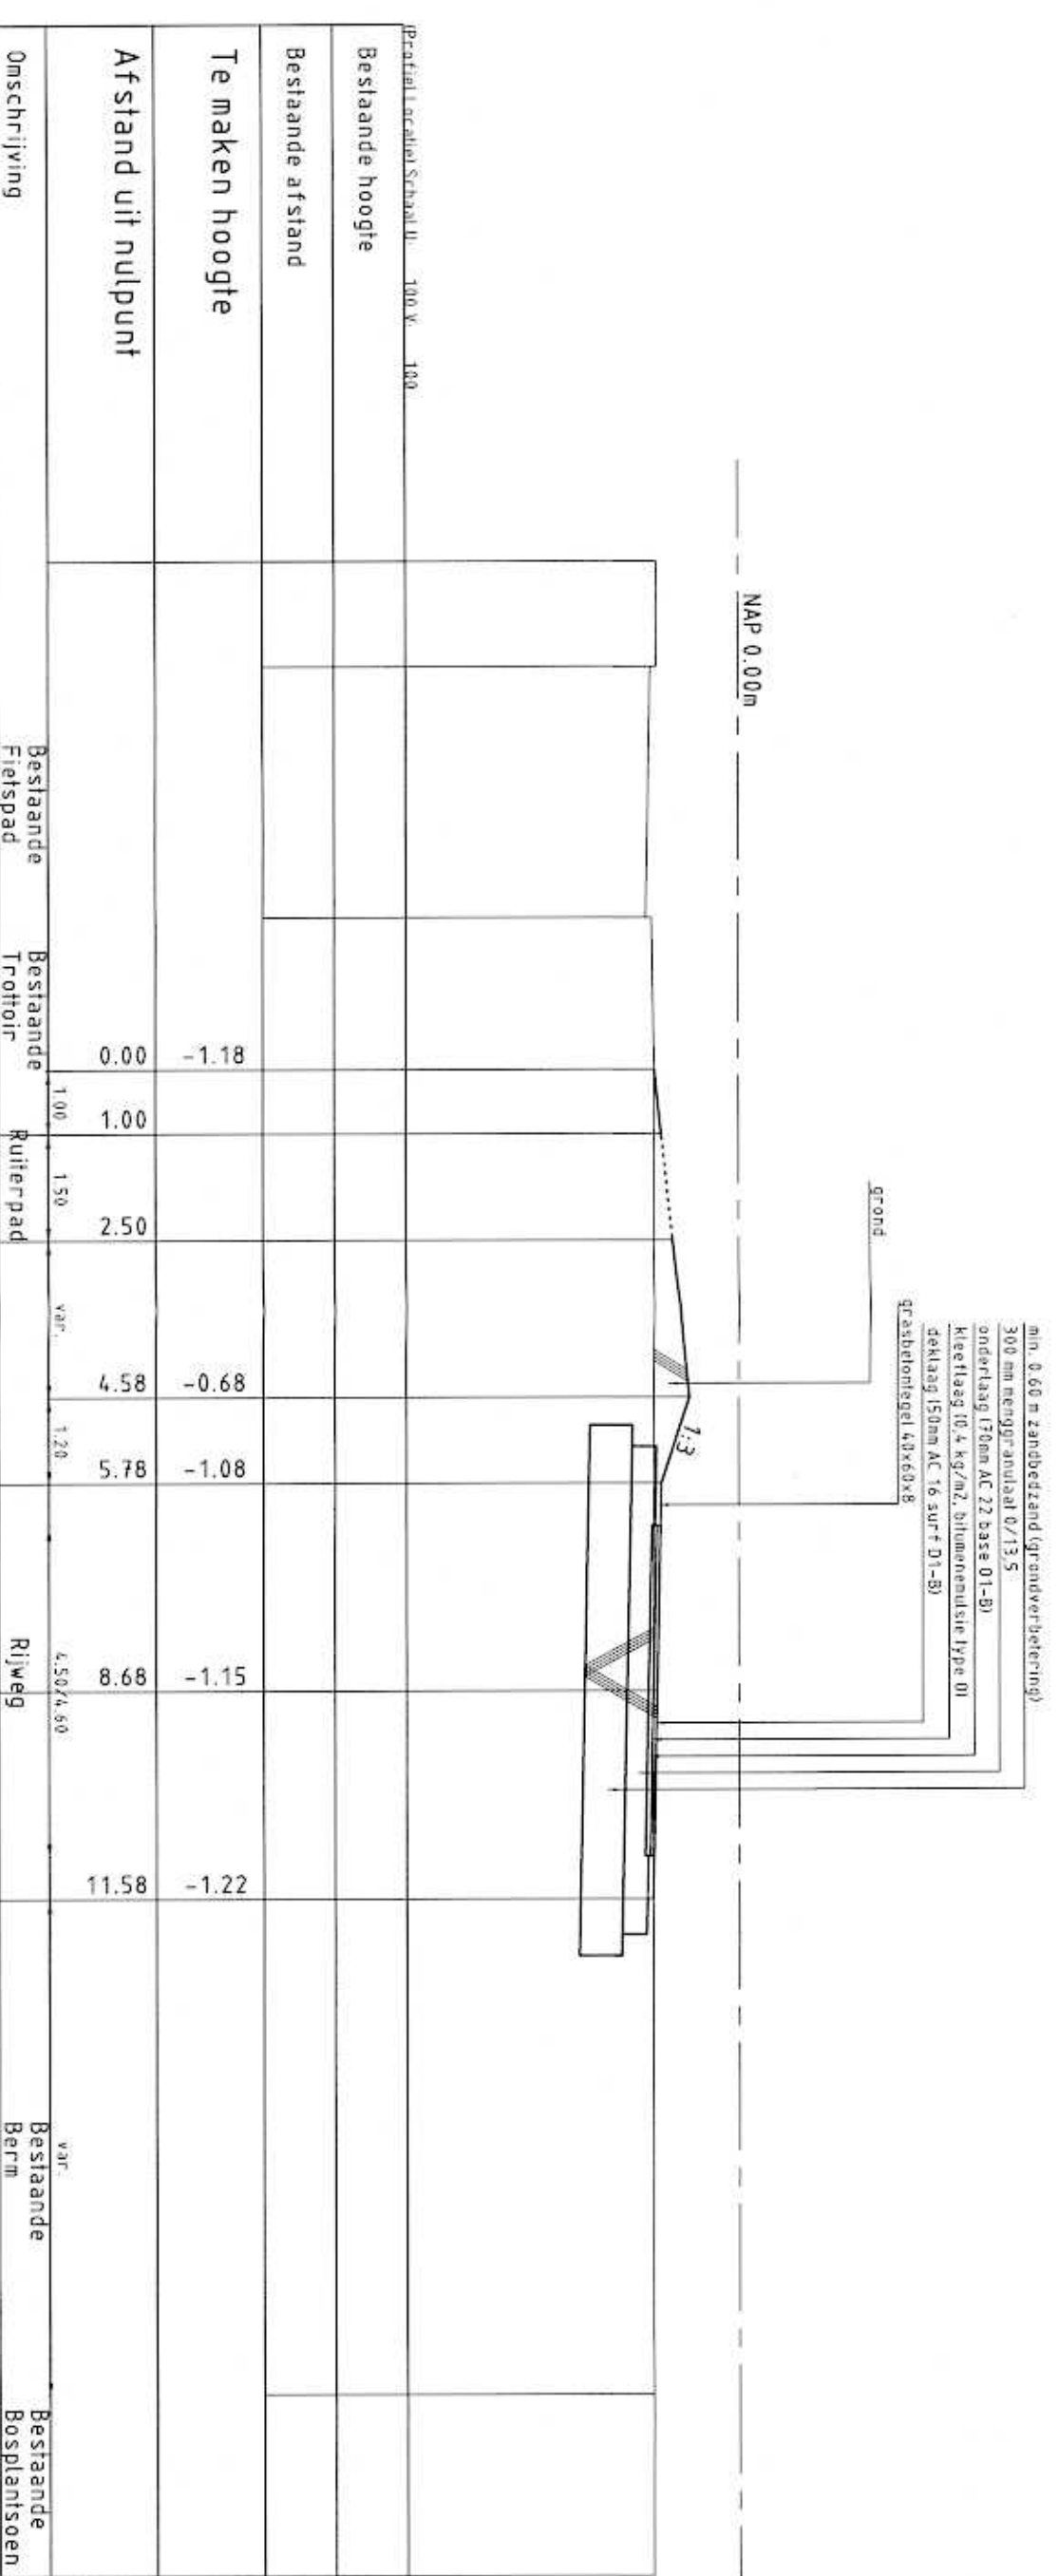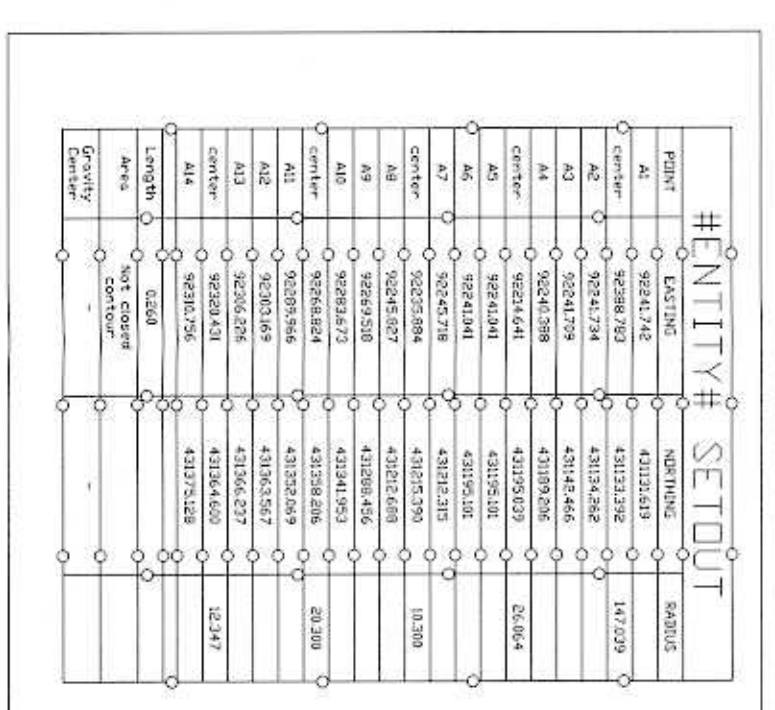

## VERKLARING

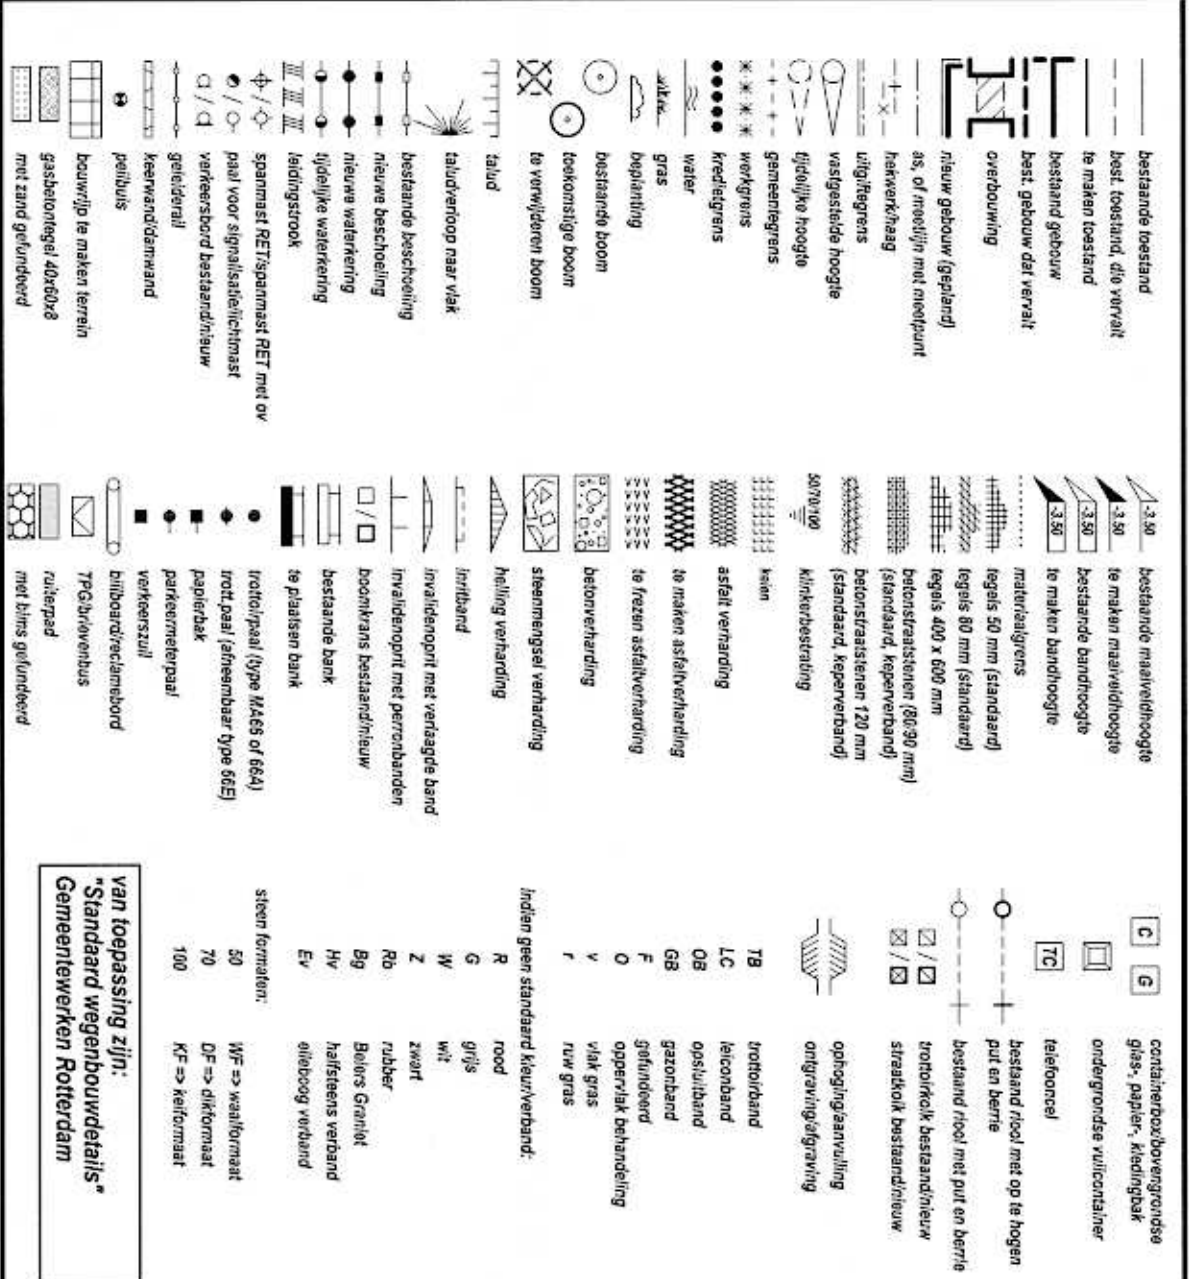

VERSIE

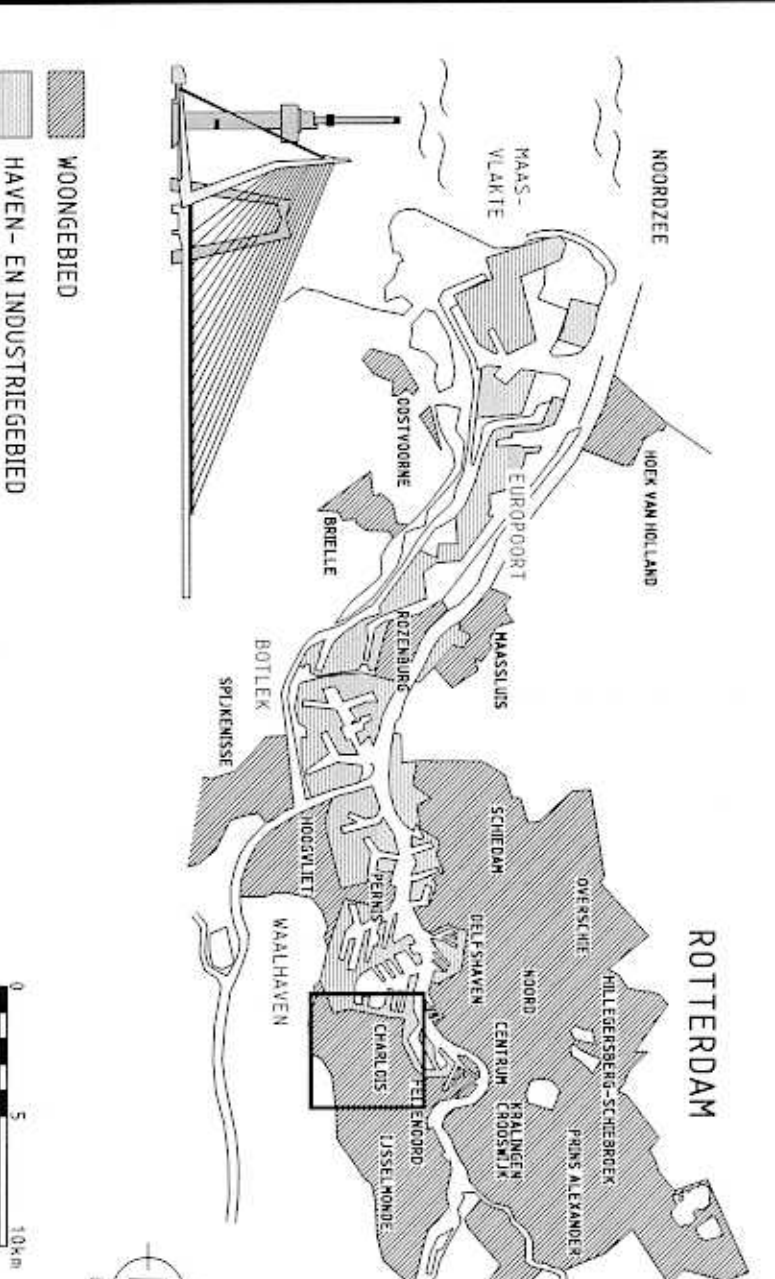

t		
e		
d		
c		
b		
a	pdf reappearing as 09-01-2013	09-01- 2013
date	December 3	2013



**Gemeentewerken**  
Gemeente Rotterdam  
Ingenieursbureau

CHARLOIS

ZUIDERPARKWEG

ONTSLUITINGSWEG CHARLOISE LAGEDIJK

<b>WEGENBROUW BESTAANDE EN NIEUWE SITUATIE, DWARSPROEF.</b>		blad nr
Gebouwd:	Perceel:	Schaal: 1:500/1:100
T. van der	14-1/3 R. van der Valk Perceel 10	78 - W - 0737
Gemeente:	11/1/3 D. van der Sar Perceel 10	(Tekenplaat)