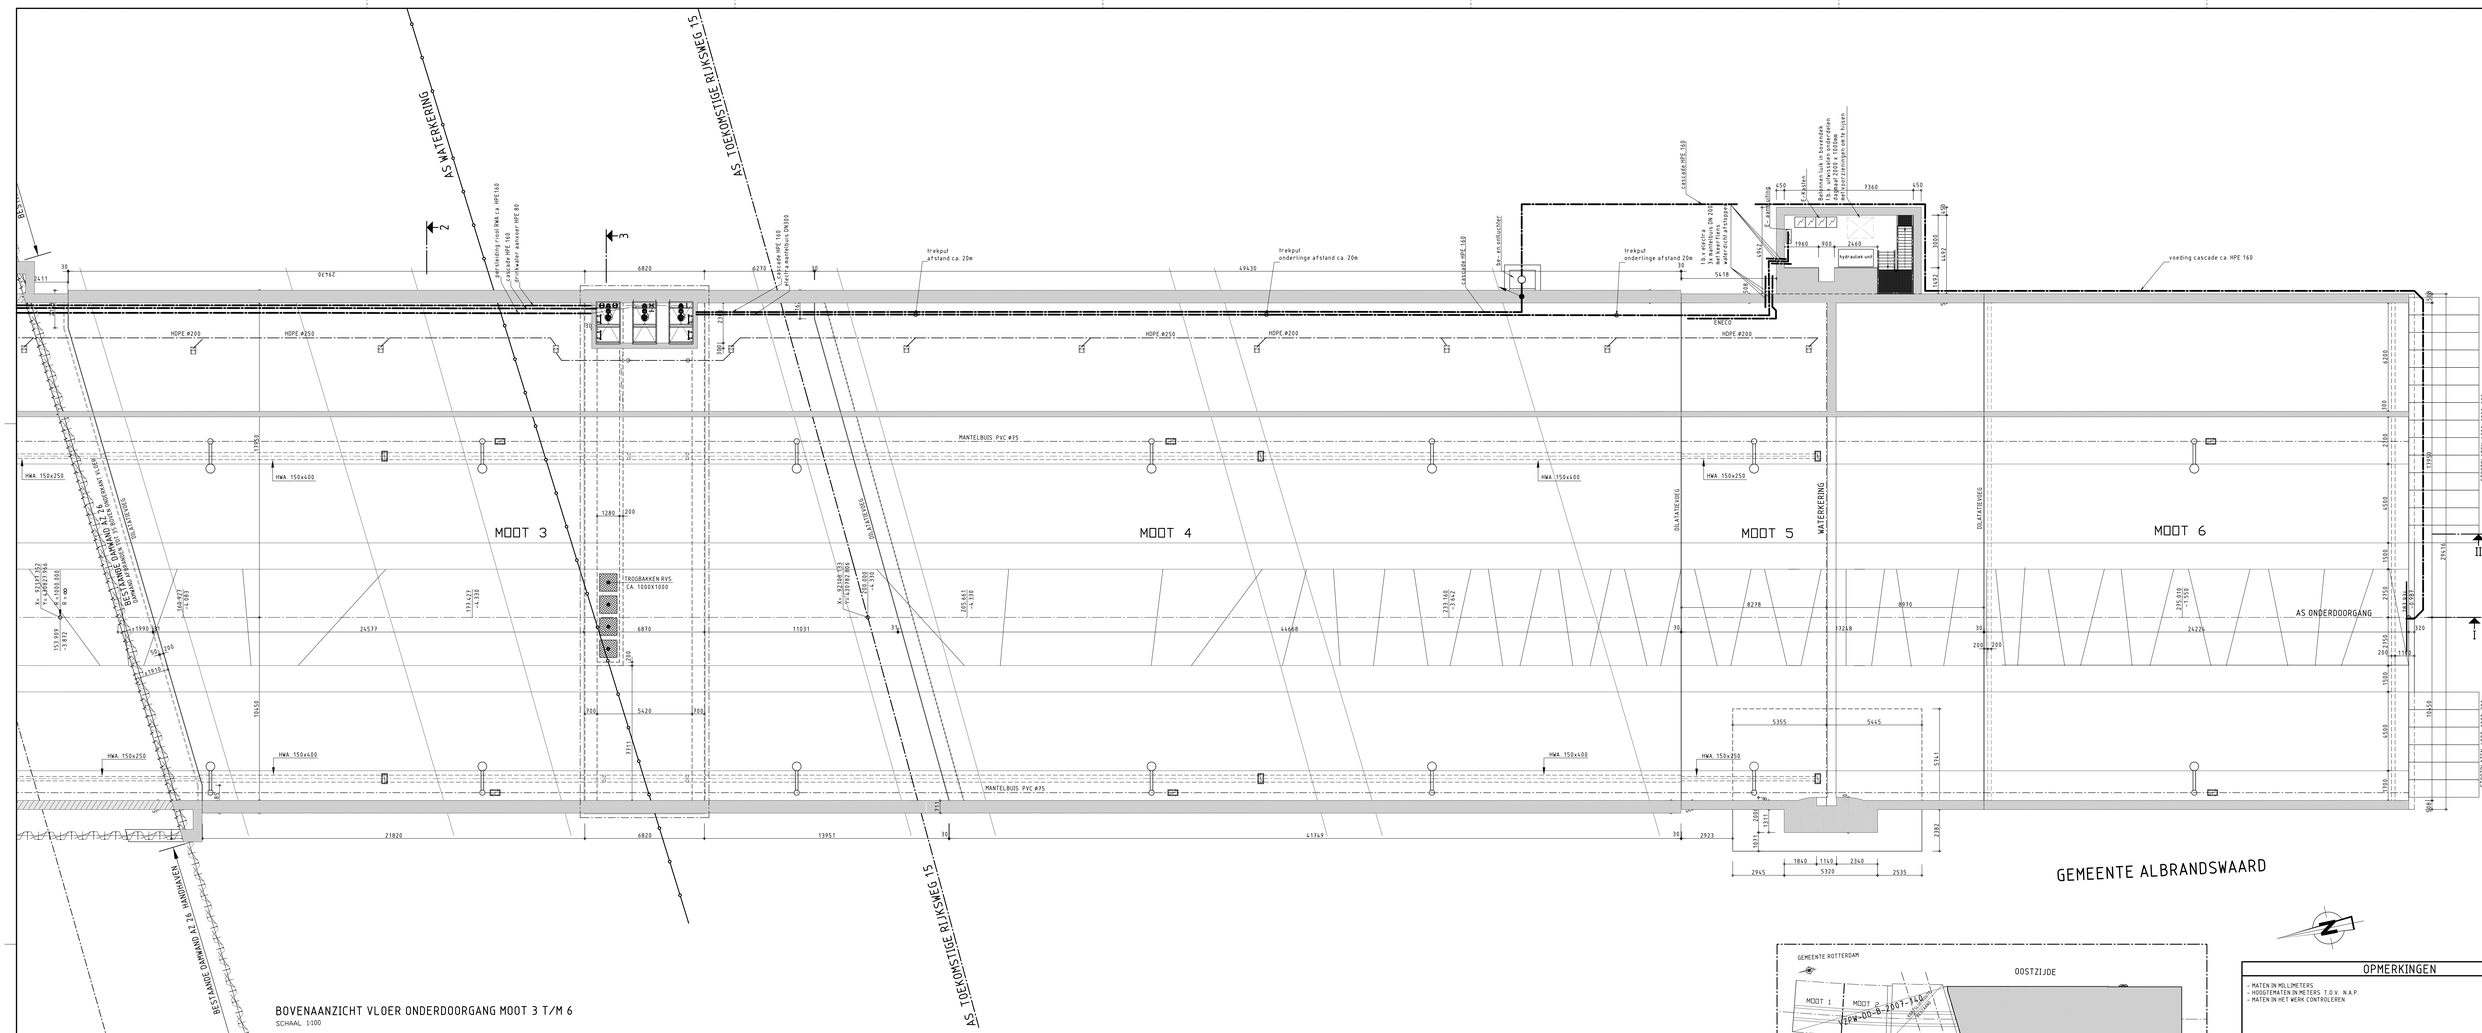

BOVENAANZICHT VLOER ONDERDOORGANG MOOT 3 T/M 6

SCHAAL 1:100

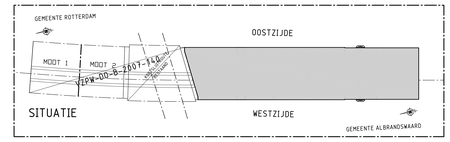

SITUATIE

OPMERKINGEN

- MATEN IN MILLIMETERS
- HOOGTEMATEN IN METERS T.O.V. N.A.P.
- MATEN IN HET WERK CONTROLEREN

VERSIE

f		
e		
d		
c		
b	-	-
a	Bestektekening	11-01-2013
Versie	Omschrijving	Datum

Bestandsnaam: ctrVZPW-BT-I-2007-2v1 — verwijzing:

Gemeentewerken
Gemeente Rotterdam
Ingenieursbureau

Galvanistraat 15
Postbus 6633
3002 AP Rotterdam
Telefoon 010 4896539
Telefax 010 4896200

Verlengde Zuiderparkweg

Onderdoorgang RW15

Installaties

Bovenaanzicht vloer onderdoorgang Moot 4 t/m 6 met Doorsneden

BESTEK

Getekend:	Gecontroleerd:	Goedgekeurd:
C.N.Hollen	J.Schade	P.J. van der Laarse
30-11-2007	Paraaf/Datum	Paraaf/Datum

Bestand nr.: | Nummer:
Geografische code
Formaat: 1:1 A0 | bl | Wijziging
Schaal: 1:100 | Kleur nr.
Tekeningnr.: VZPW-BT-I -2007- 2L1 | a
projectcode | soort | nr. | wijziging

R:\Data\ARTI\BOUW\WERKTUIGBOUW\DIVERSE KLEINE PROJECTEN\VERLENGDE ZUIDERPARKWEG\BESTEK\CAD\VZPW-BT-I-2007-2L1.DWG on 2013-01-11 09:44:37 EET