

# RENVOOI:

Omschrijving	Ruimte(s)
Lokalen	01,02,03,04
Lokalen	05,06,07
Gemeensch. ruimte	18
Speellokaal	08
Directiekamer	17
Personeelskamer	20
CV ruimte	27
Meterkast	16
Serverruimte	
Personeelstoilet	19
Toiletten	10,13,14,24
Toiletten	25
Entree	26
Magazijn	00
Overige ruimtes	11,22 kntr

Katholieke Daltonschool  
**"Fredericus"**  
 Pastoor Schuttestraat 30  
 8395 TN Steggerda


Datum getek. : 3 december 2016  
 Tekenaar : PH  
 Schaal : A3 formaat is ca. 1:200



onderwijsbureau meppel

Industrieweg 15-20  
 Postbus 91  
 7940 AB Meppel  
 Tel: 0522-252 299  
 Fax: 0522-262 465  
[www.onderwijsbureau-meppel.nl](http://www.onderwijsbureau-meppel.nl)

Brin nummer : **06SM**  
 Omschrijving : Begane grond

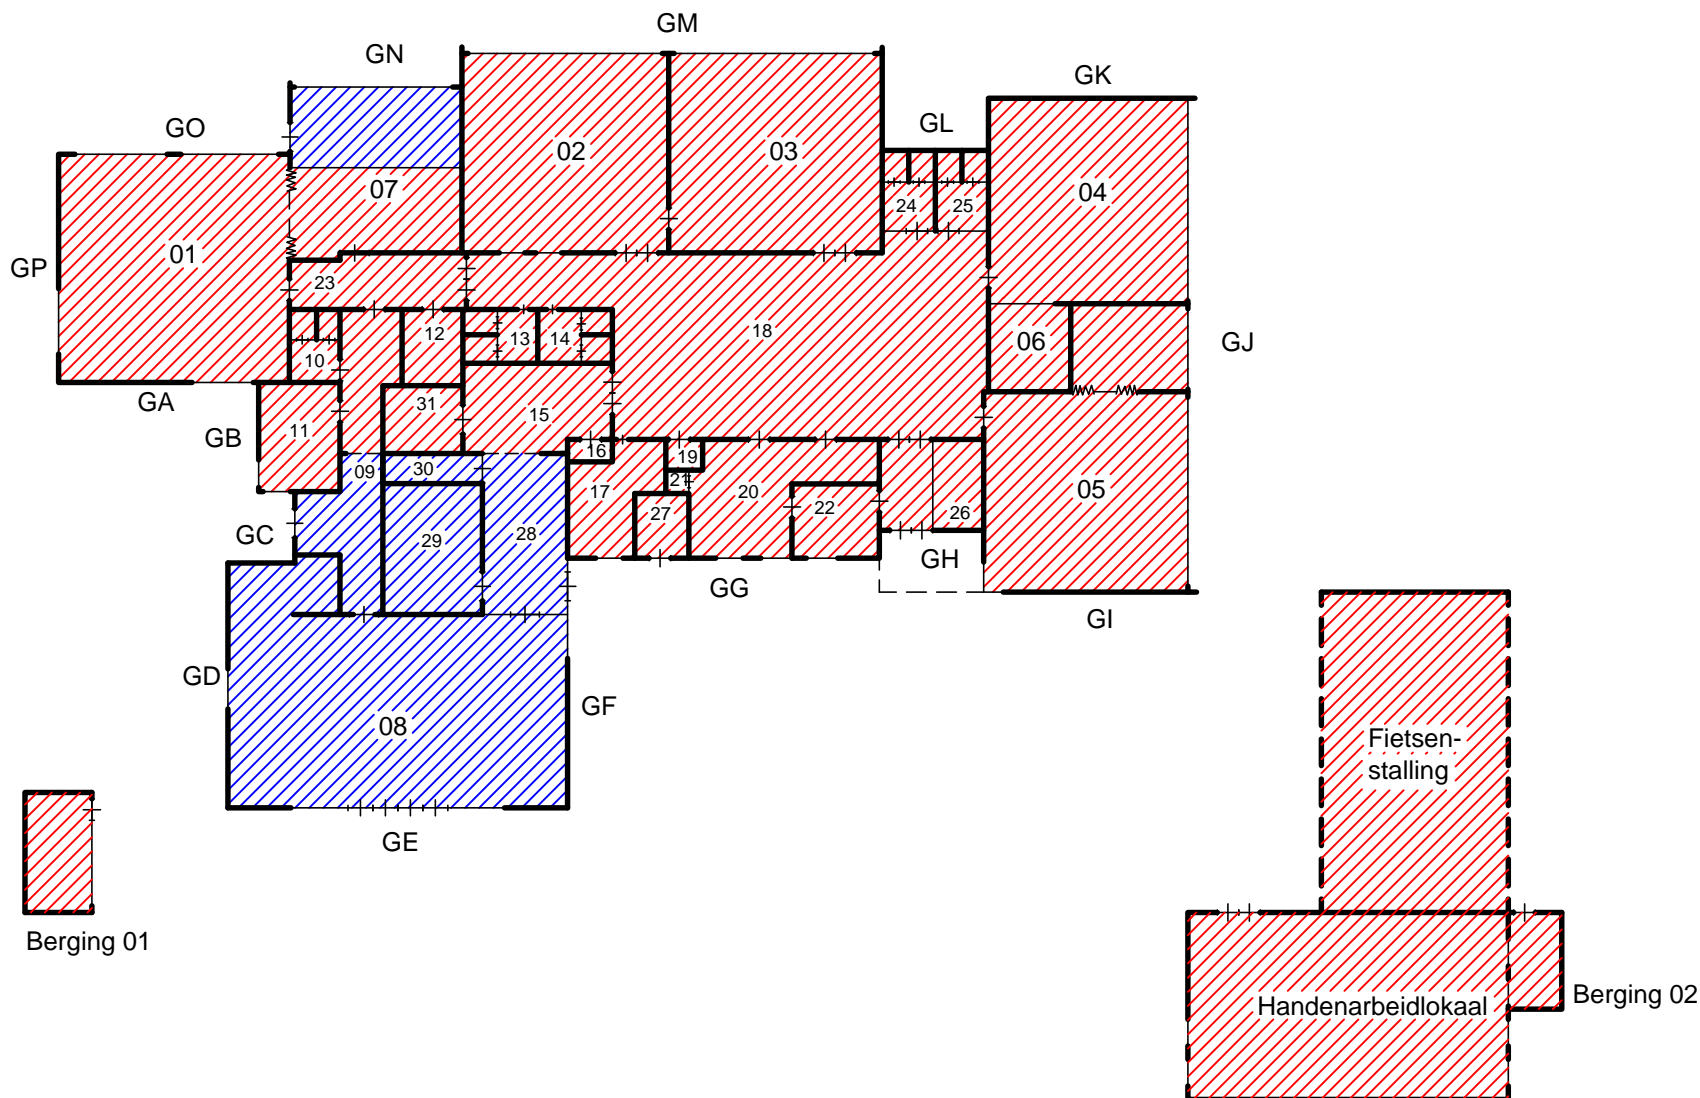

BOUWJAAR

1983

2009



Katholieke Daltonschool  
"Fredericus"

Pastoor Schuttestraat 30  
8395 TN Steggerda

Datum getek. : 3 december 2016

Tekenaar : PH

Schaal : A3 formaat is ca. 1:200



onderwijsbureau meppel




Industrieweg 15-20  
Postbus 91  
7940 AB Meppel  
Tel: 0522-252 299  
Fax: 0522-262 465  
www.onderwijsbureau-meppel.nl

Brin nummer :

06SM

Omschrijving :

Begane grond

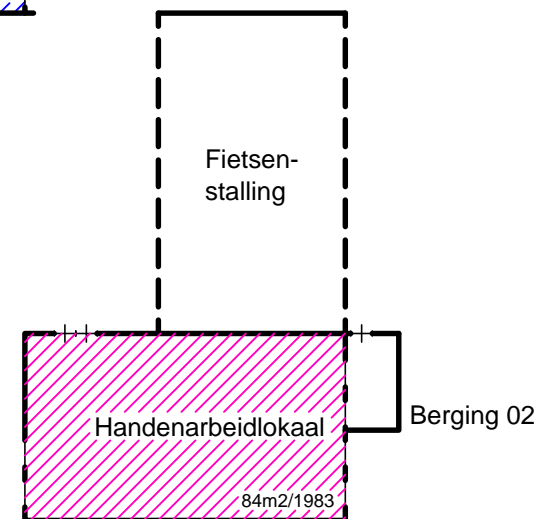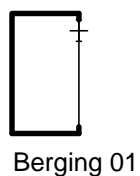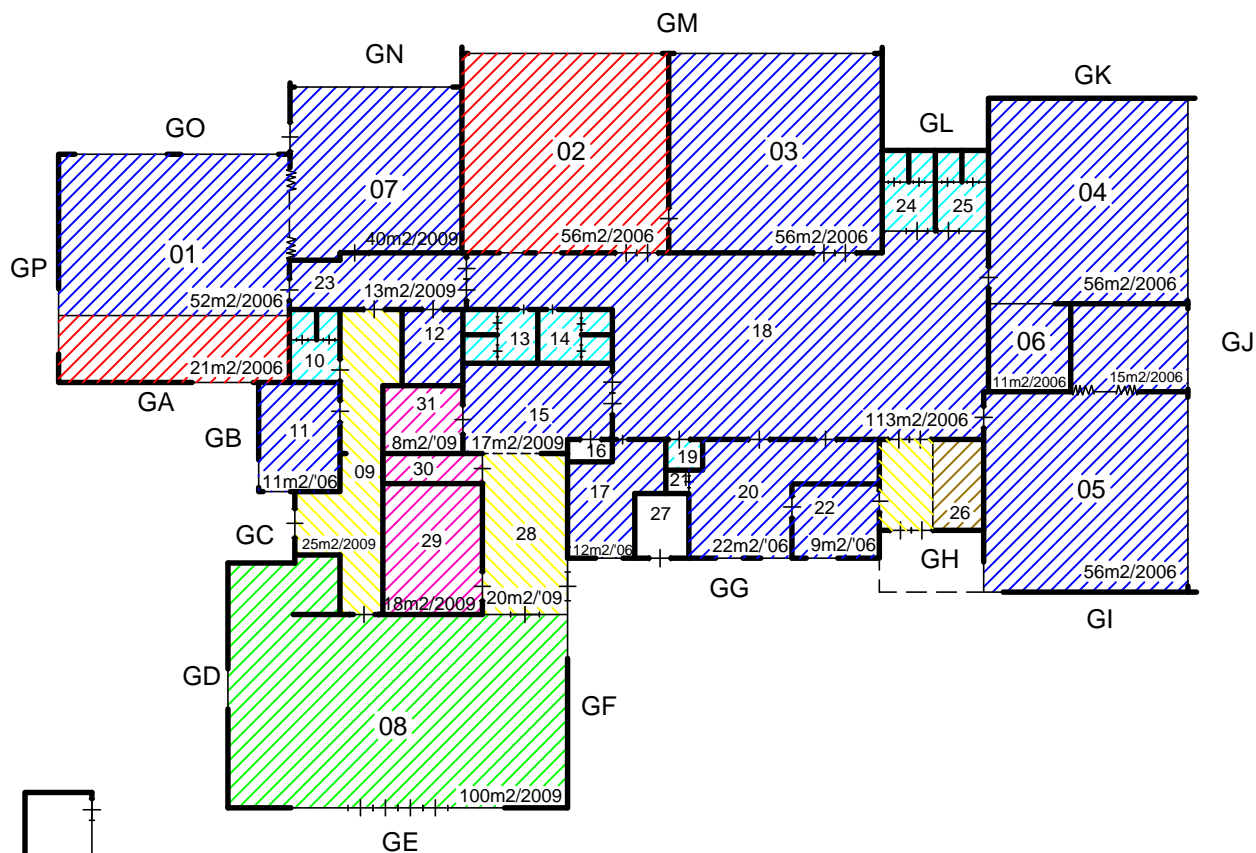

VLOER

Chocflex	Flotex	Sportvloer	Coral	Tegels	Linoleum

Katholieke Daltonschool  
"Fredericus"  
Pastoor Schuttestraat 30  
8395 TN Steggerda

Datum getek. : 3 december 2016  
Tekenaar : PH  
Schaal : A3 formaat is ca. 1:200









onderwijsbureau meppel

Industrieweg 15-20  
Postbus 91  
7940 AB Meppel  
Tel: 0522-252 299  
Fax: 0522-262 465  
www.onderwijsbureau-meppel.nl

Brin nummer : **06SM**  
Omschrijving : Begane grond



-  Brandmelder
-  Brandslanghaspel
-  Draagbaar blustoestel
-  Noodarmatuur met pictogram "UIT"
-  Noodarmatuur met pictogram "NOODUITGANG"
-  Noodverlichting
-  "Slow whoop" ontruimingsmelder
-  Handmelder
-  Brandmeldcentrale
-  Blusdeken

Katholieke Daltonschool  
**"Fredericus"**  
 Pastoor Schuttestraat 30  
 8395 TN Steggerda



Industrieweg 15-20  
 Postbus 91  
 7940 AB Meppel  
 Tel: 0522-252 299  
 Fax: 0522-262 465  
[www.onderwijsbureau-meppel.nl](http://www.onderwijsbureau-meppel.nl)

Datum getek. : 3 december 2016


Tekenaar : PH

Schaal : A3 formaat is ca. 1:200


Brin nummer :

**06SM**

Omschrijving : Begane grond

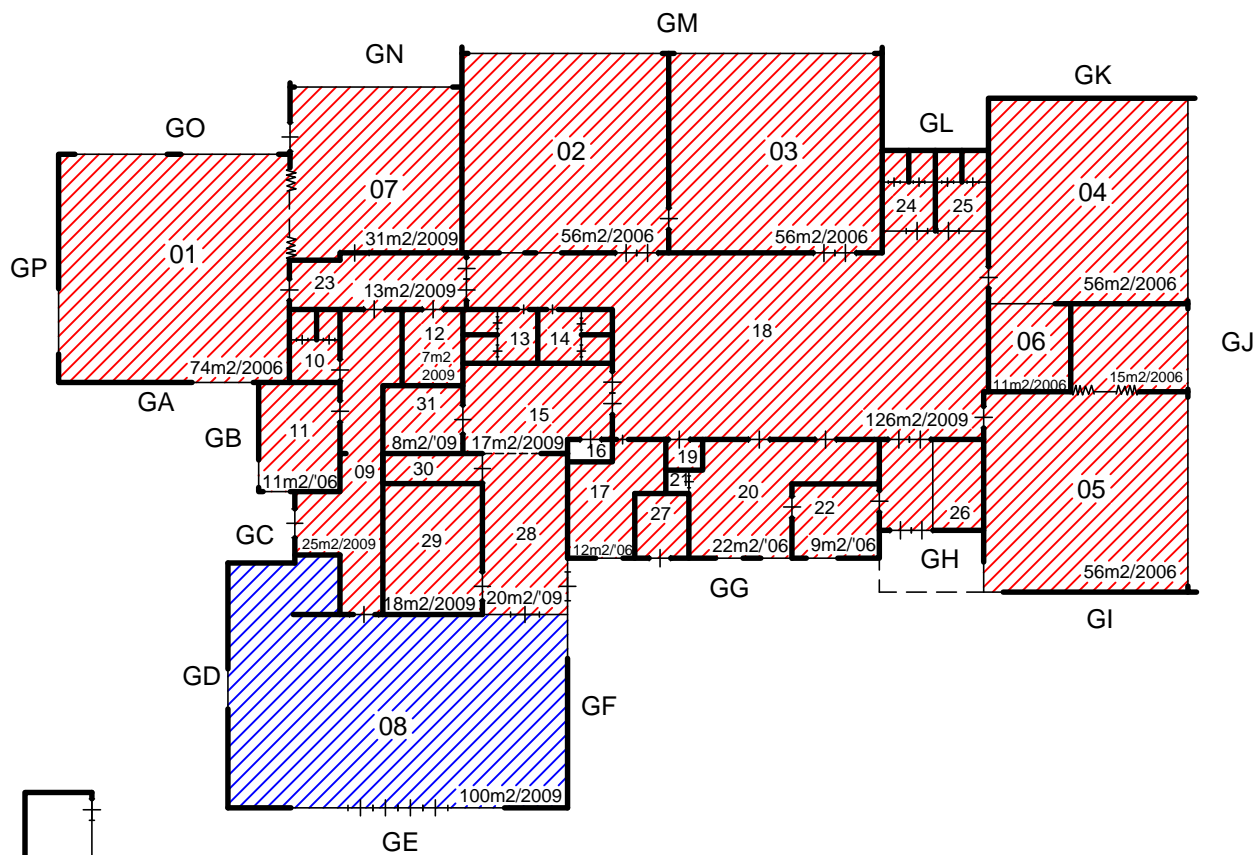

Berging 01

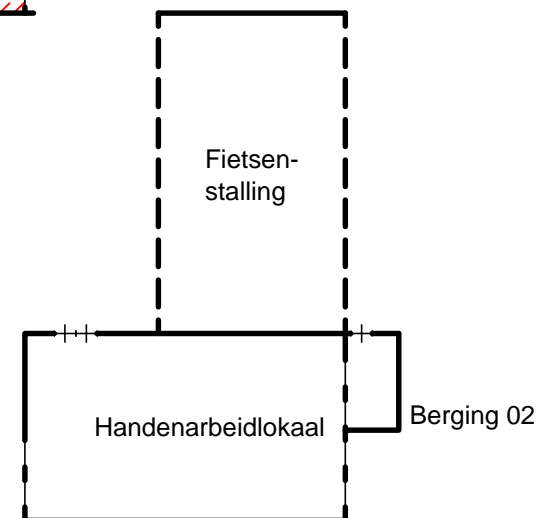

# PLAFOND

Systeem HWC



Katholieke Daltonschool  
"Fredericus"  
Pastoor Schuttestraat 30  
8395 TN Steggerda



Industrieweg 15-20  
Postbus 91  
7940 AB Meppel  
Tel: 0522-252 299  
Fax: 0522-262 465  
www.onderwijsbureau-meppel.nl

Datum getek. : 3 december 2016  
Tekenaar : PH  
Schaal : A3 formaat is ca. 1:200

Brin nummer : **06SM**  
Omschrijving : Begane grond