

RENVOOI:

Omschrijving	Ruimte(s)
Lokalen	03,04,05
Lokalen	07,08
Gemeensch. ruimte	25,01,02
Speellokaal	06
Directiekamer	12
Personeelskamer	09
CV ruimte	16,29,34
Meterkast	13,28,34
Serverruimte	16
Personeelstoilet	11,19,32
Toiletten	21,23,30,33
Toiletten	19 MIVa
Entree	22,28
Magazijn	18,20,24,31
Overige ruimtes	17 IB/RT

Katholieke Basisschool "Sint Bernardus"

Frieseweg 8
8375 AJ Oldemarkt

Datum getek. : 14 november 2017

Tekenaar : PH

Schaal : A3 formaat is ca. 1:200




onderwijsbureau meppel


Industrieweg 15-20
Postbus 91
7940 AB Meppel
Tel: 0522-252 299
Fax: 0522-262 465
www.onderwijsbureau-meppel.nl

Brin nummer :

06VC

Omschrijving : Begane grond

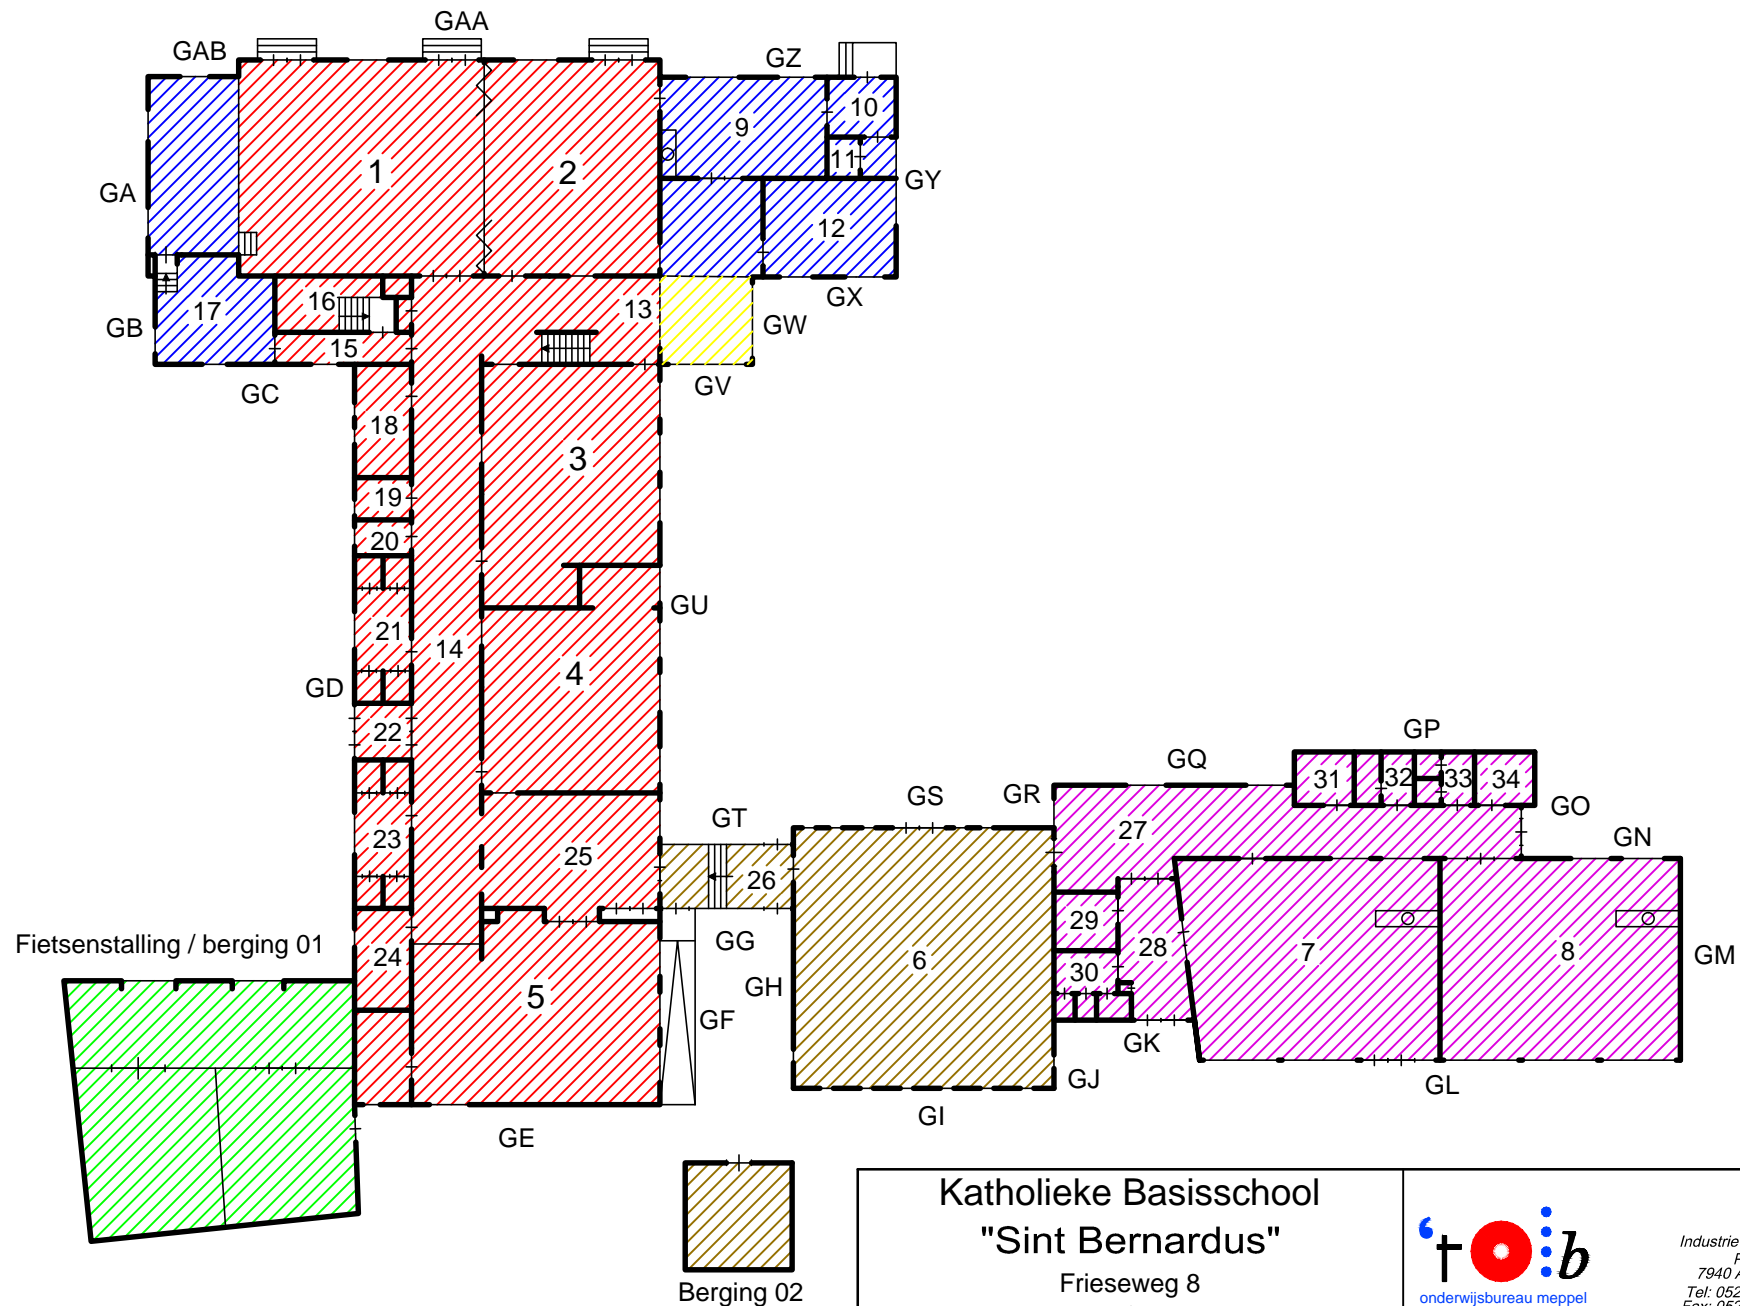

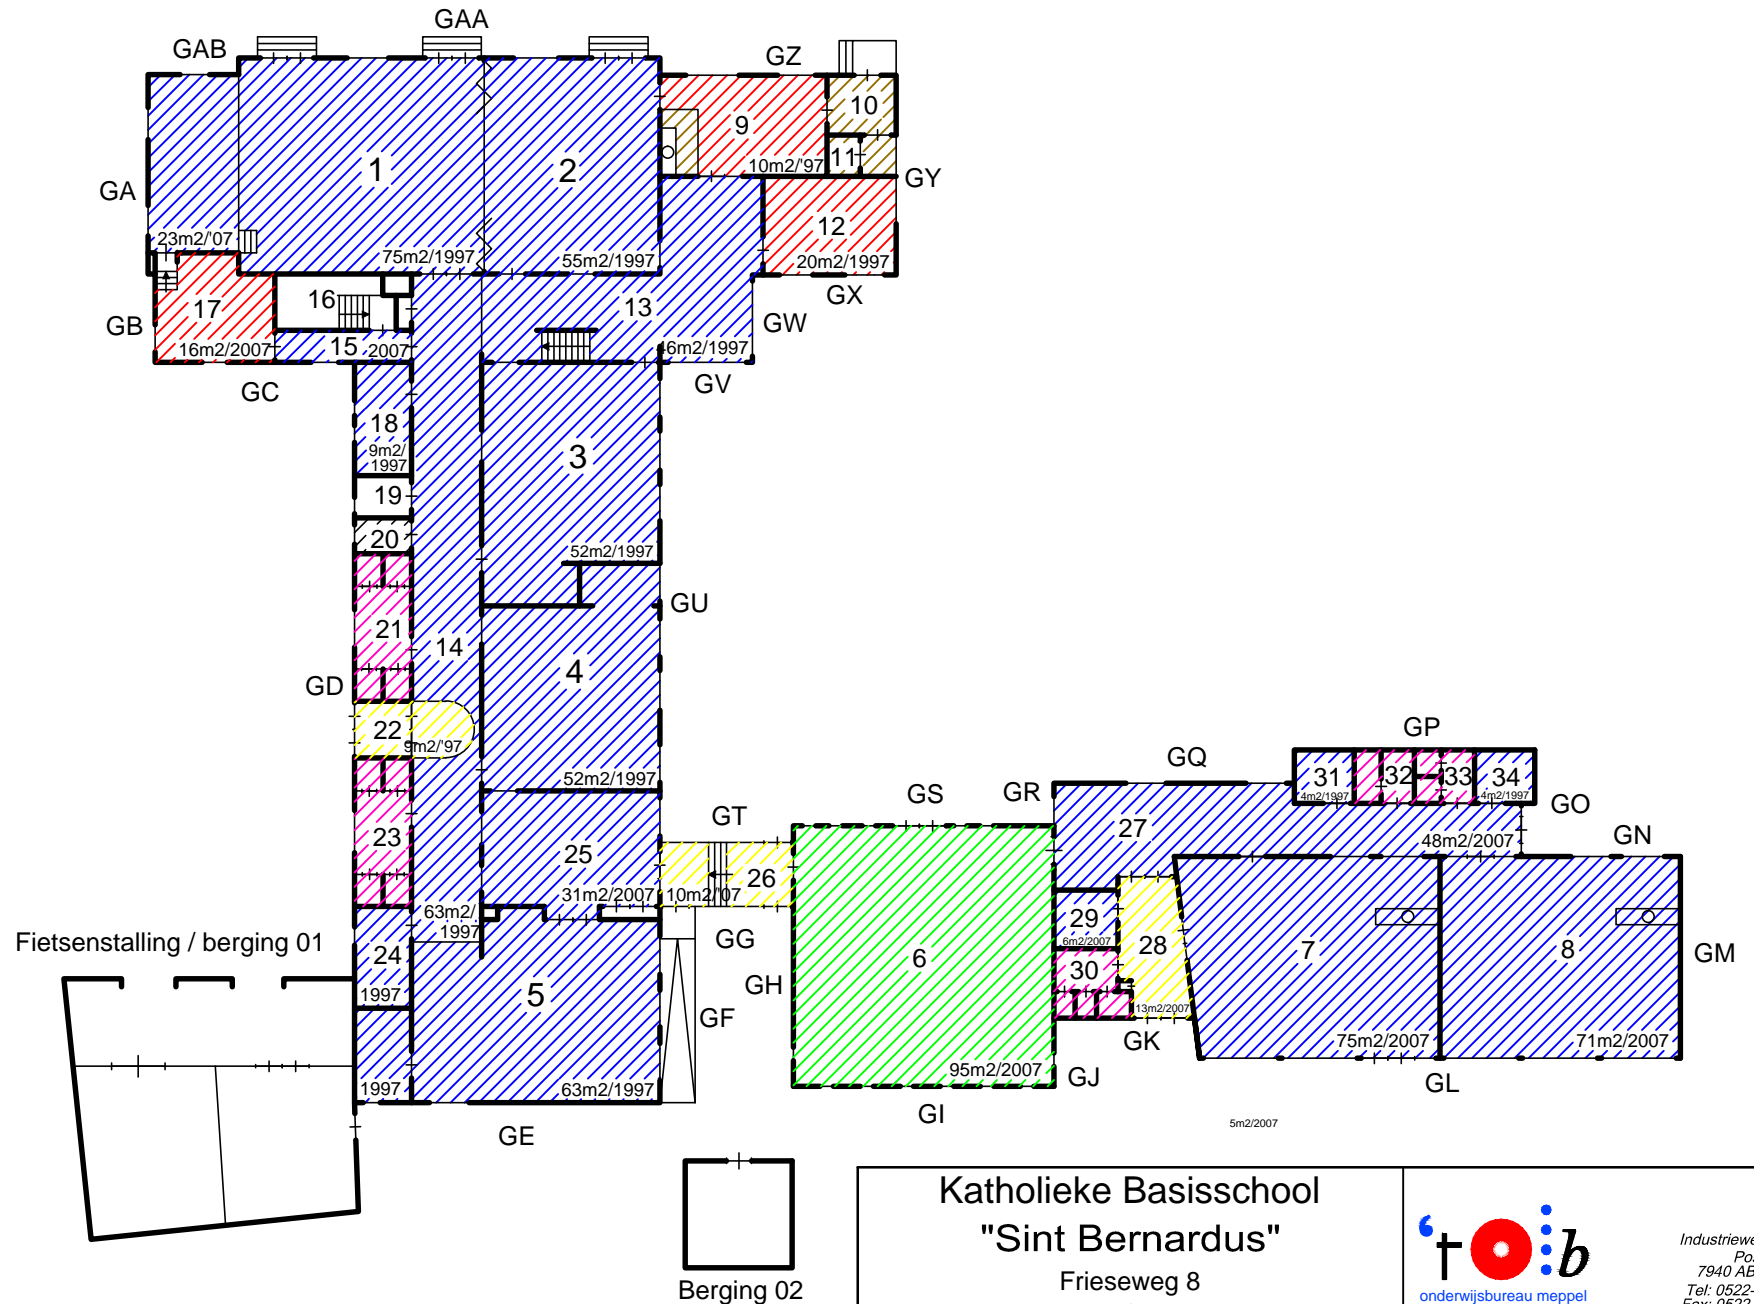

VLOER

Tapijt	Pvc	Sportvloer	Coral	Tegels	Epoxy	-

Katholieke Basisschool "Sint Bernardus"

Frieseweg 8
8375 AJ Oldemarkt

Datum getek. : 14 november 2017

Tekenaar : PH

Schaal : A3 formaat is ca. 1:200




onderwijsbureau meppel

Industrieweg 15-20
Postbus 91
7940 AB Meppel
Tel: 0522-252 299
Fax: 0522-262 465
www.onderwijsbureau-meppel.nl

Brin nummer :

06VC

Omschrijving : Begane grond

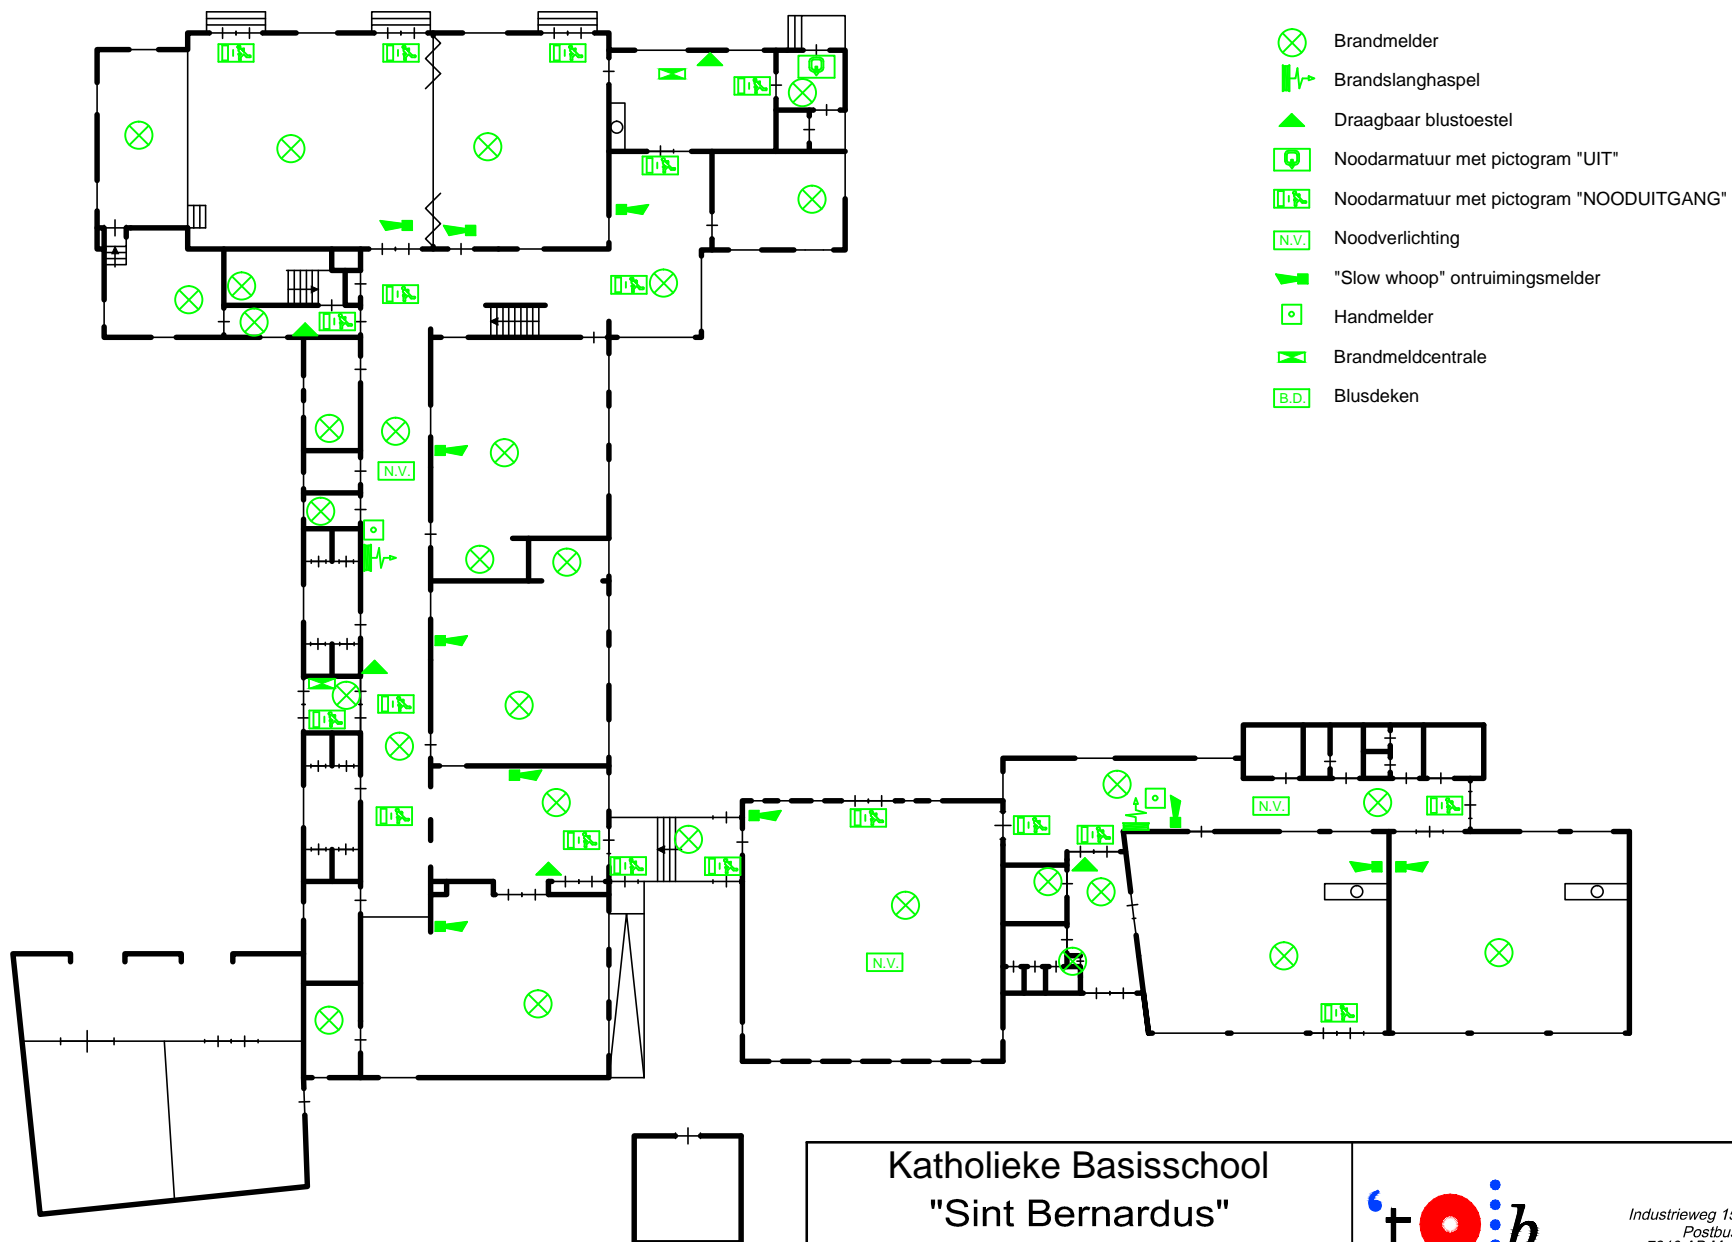

Katholieke Basisschool "Sint Bernardus"

Frieseweg 8
8375 AJ Oldemarkt



onderwijsbureau meppel

Industrieweg 15-20
Postbus 91
7940 AB Meppel
Tel: 0522-252 299
Fax: 0522-262 465
www.onderwijsbureau-meppel.nl

Datum getek. : 14 november 2017


Tekenaar : PH

Schaal : A3 formaat is ca. 1:200

Brin nummer :

06VC

Omschrijving : Begane grond

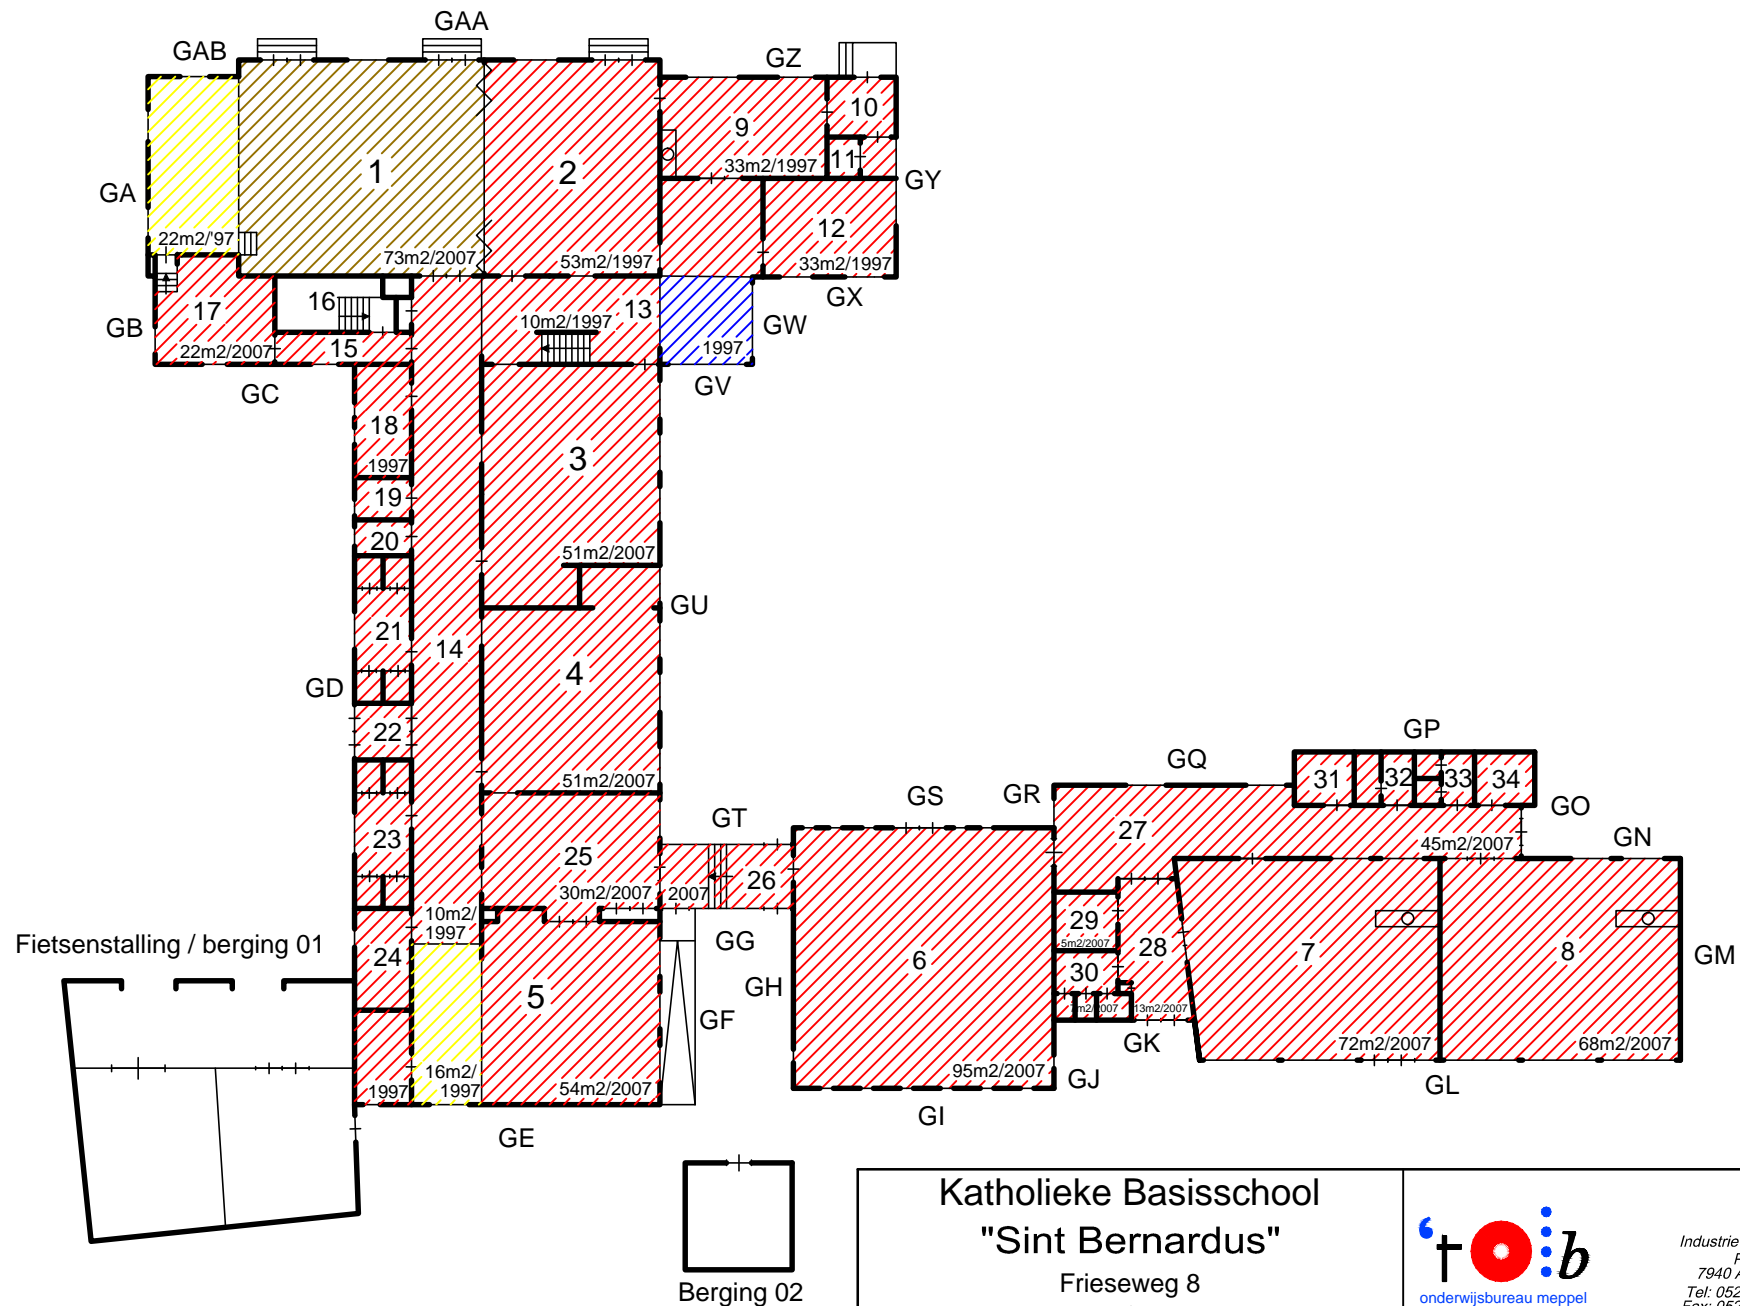

PLAFOND

Systeem	Gipsplaat	HWC	Schrootjes	HWC-systeem		

Katholieke Basisschool "Sint Bernardus"

Frieseweg 8
8375 AJ Oldemarkt

Datum getek. : 14 november 2017
Tekenaar : PH
Schaal : A3 formaat is ca. 1:200



onderwijsbureau meppel

Industrieweg 15-20
Postbus 91
7940 AB Meppel
Tel: 0522-252 299
Fax: 0522-262 465
www.onderwijsbureau-meppel.nl

Brin nummer : **06VC**
Omschrijving : Begane grond