

Berging

RENVOOI:

Omschrijving	Ruimte(s)
Lokalen	05,09,10,18
Lokalen	
Gemeensch. ruimte	
Speellokaal	15
Directiekamer	16
Personeelskamer	04
CV ruimte	06
Meterkast	01
Serverruimte	
Personeelstoilet	12
Toiletten	07,13
Toiletten	
Entree	01
Magazijn	14
Overige ruimtes	03 Keuken

Katholieke Basisschool
"het Atelier"
Assendorperdijk 51
8012 EG Zwolle



Industrieweg 15-20
Postbus 91
7940 AB Meppel
Tel: 0522-252 299
Fax: 0522-262 465
www.onderwijsbureau-meppel.nl

Datum getek. : 4 december 2016


Tekenaar : PH

Schaal : A3 formaat is ca. 1:200

Brin nummer :

12SW


Omschrijving : Begane grond

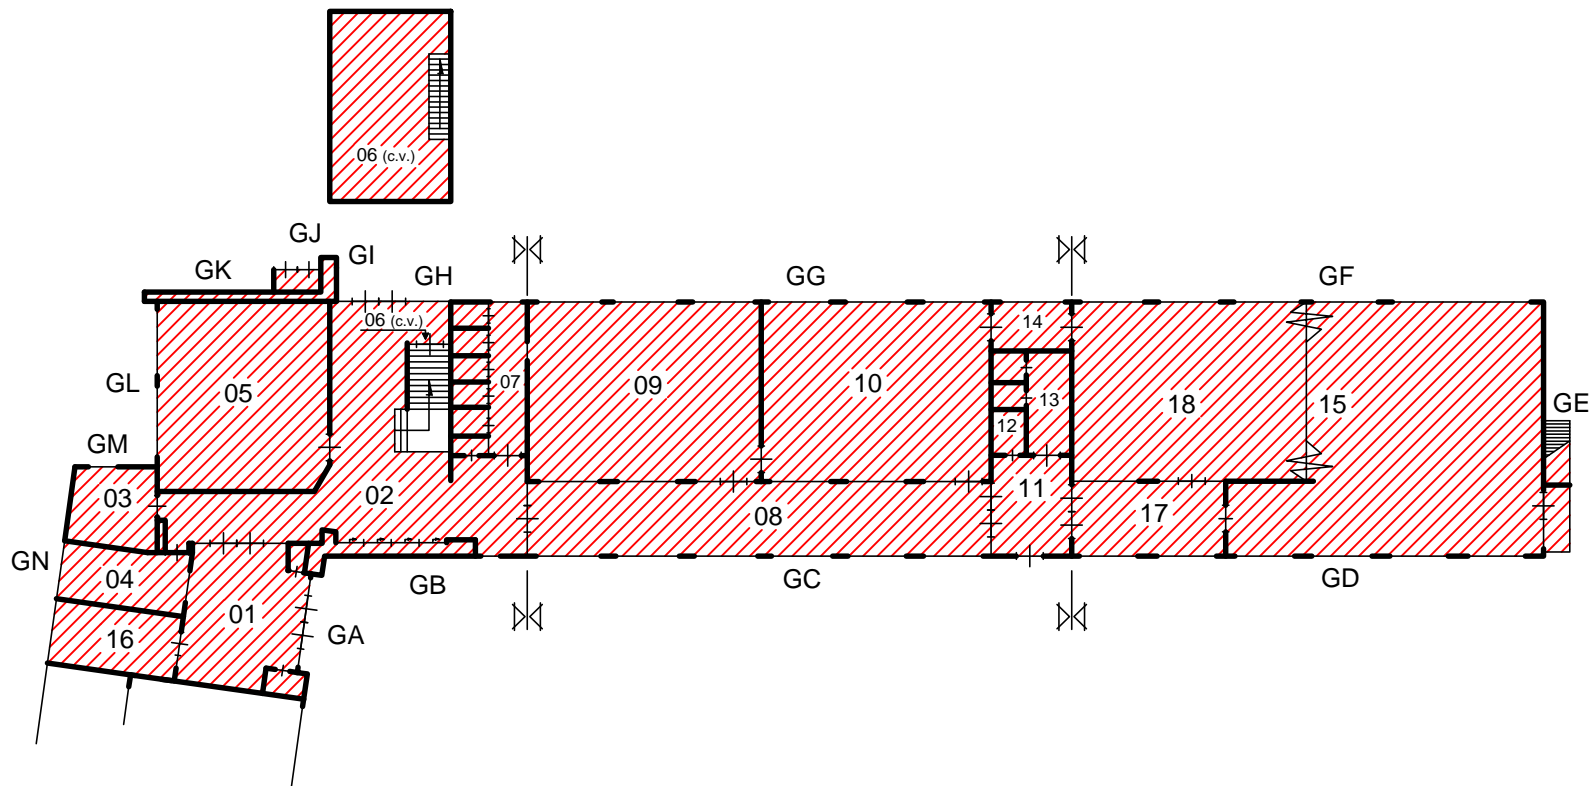

Berging

BOUWJAAR

1956

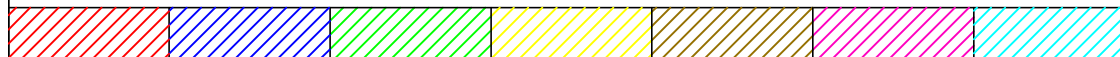

Katholieke Basisschool
"het Atelier"
Assendorperdijk 51
8012 EG Zwolle



Industrieweg 15-20
Postbus 91
7940 AB Meppel
Tel: 0522-252 299
Fax: 0522-262 465
www.onderwijsbureau-meppel.nl

Datum getek. : 4 december 2016


Tekenaar : PH

Schaal : A3 formaat is ca. 1:200

Brin nummer :

12SW

Omschrijving : Begane grond

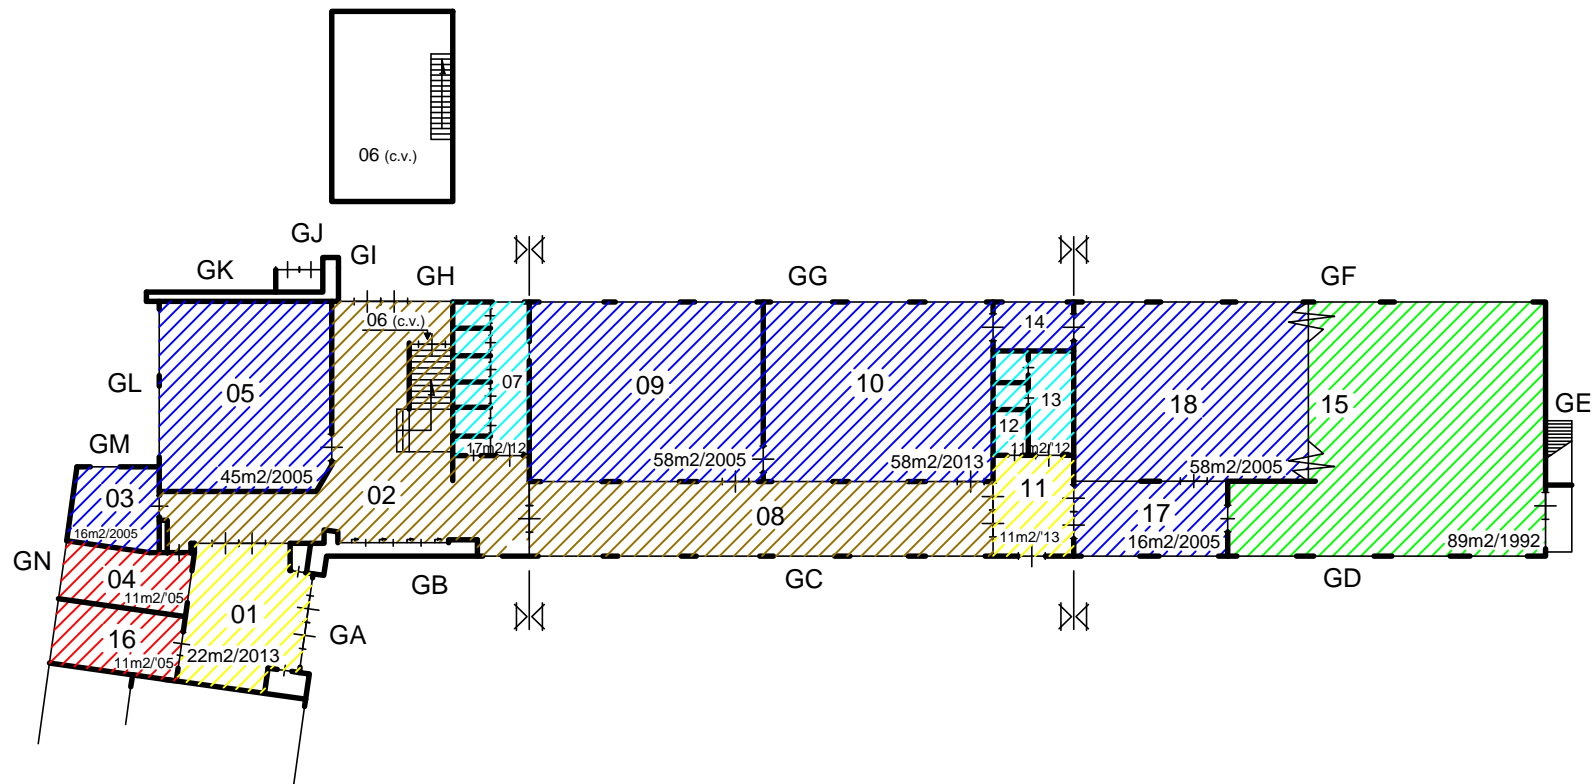

Berging

VLOER

Tapijt	Linoleum	PVC	Coral	Tegels	Colorvinyl	Epoxy

Katholieke Basisschool
"het Atelier"
Assendorperdijk 51
8012 EG Zwolle



Industrieweg 15-20
Postbus 91
7940 AB Meppel
Tel: 0522-252 299
Fax: 0522-262 465
www.onderwijsbureau-meppel.nl

Datum getek. : 4 december 2016


Tekenaar : PH

Schaal : A3 formaat is ca. 1:200

Brin nummer :

12SW

Omschrijving : Begane grond

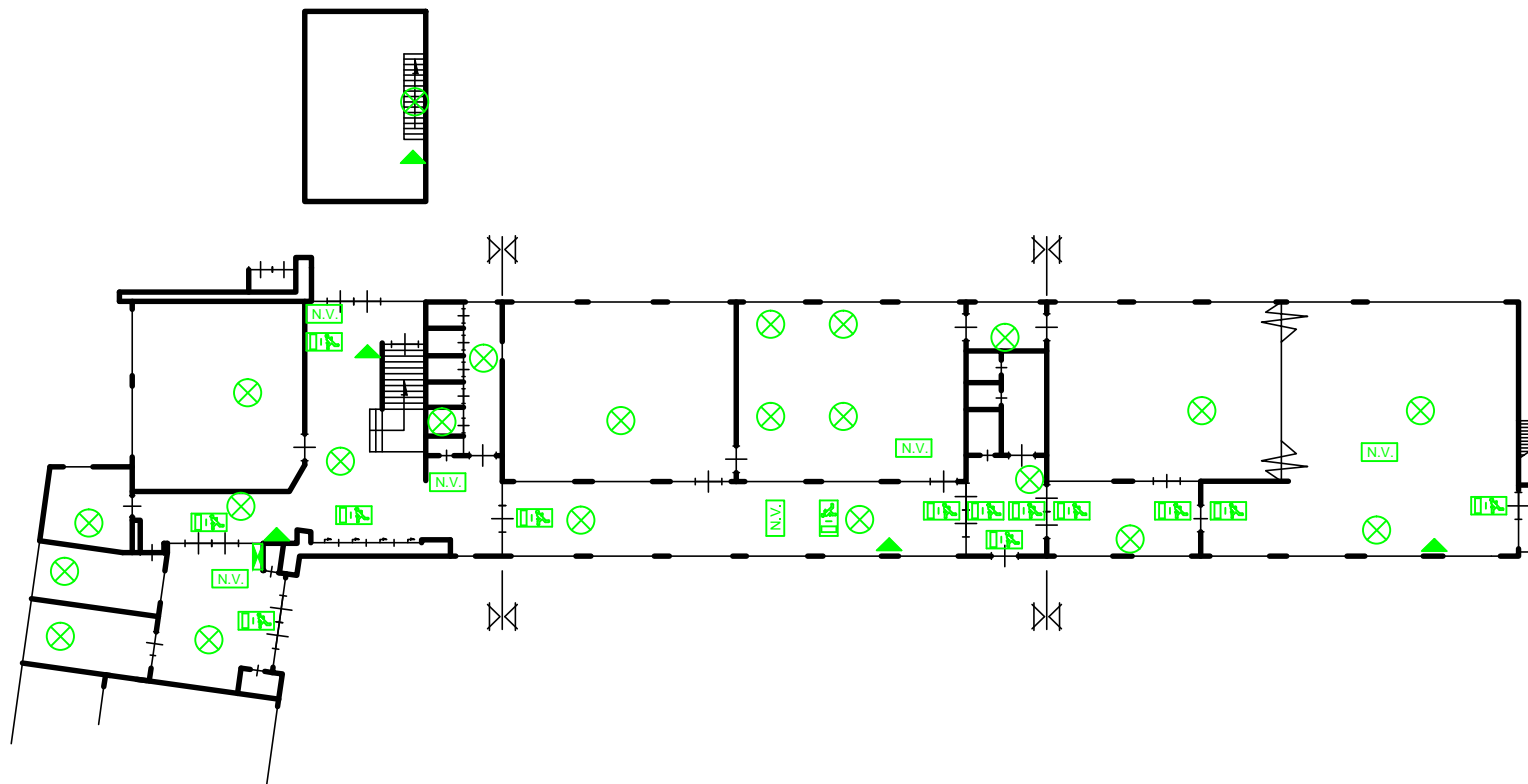

-  Brandmelder
-  Brandslanghaspel
-  Draagbaar blustoestel
-  Noodarmatuur met pictogram "UIT"
-  Noodarmatuur met pictogram "NOODUITGANG"
-  Noodverlichting
-  "Slow whoop" ontruimingsmelder
-  Handmelder
-  Brandmeldcentrale
-  Blusdeken

Katholieke Basisschool
"het Atelier"
Assendorperdijk 51
8012 EG Zwolle


Datum getek. : 4 december 2016
Tekenaar : PH
Schaal : A3 formaat is ca. 1:200



onderwijsbureau meppel

Industrieweg 15-20
Postbus 91
7940 AB Meppel
Tel: 0522-252 299
Fax: 0522-262 465
www.onderwijsbureau-meppel.nl

Brin nummer : **12SW**
Omschrijving : Begane grond

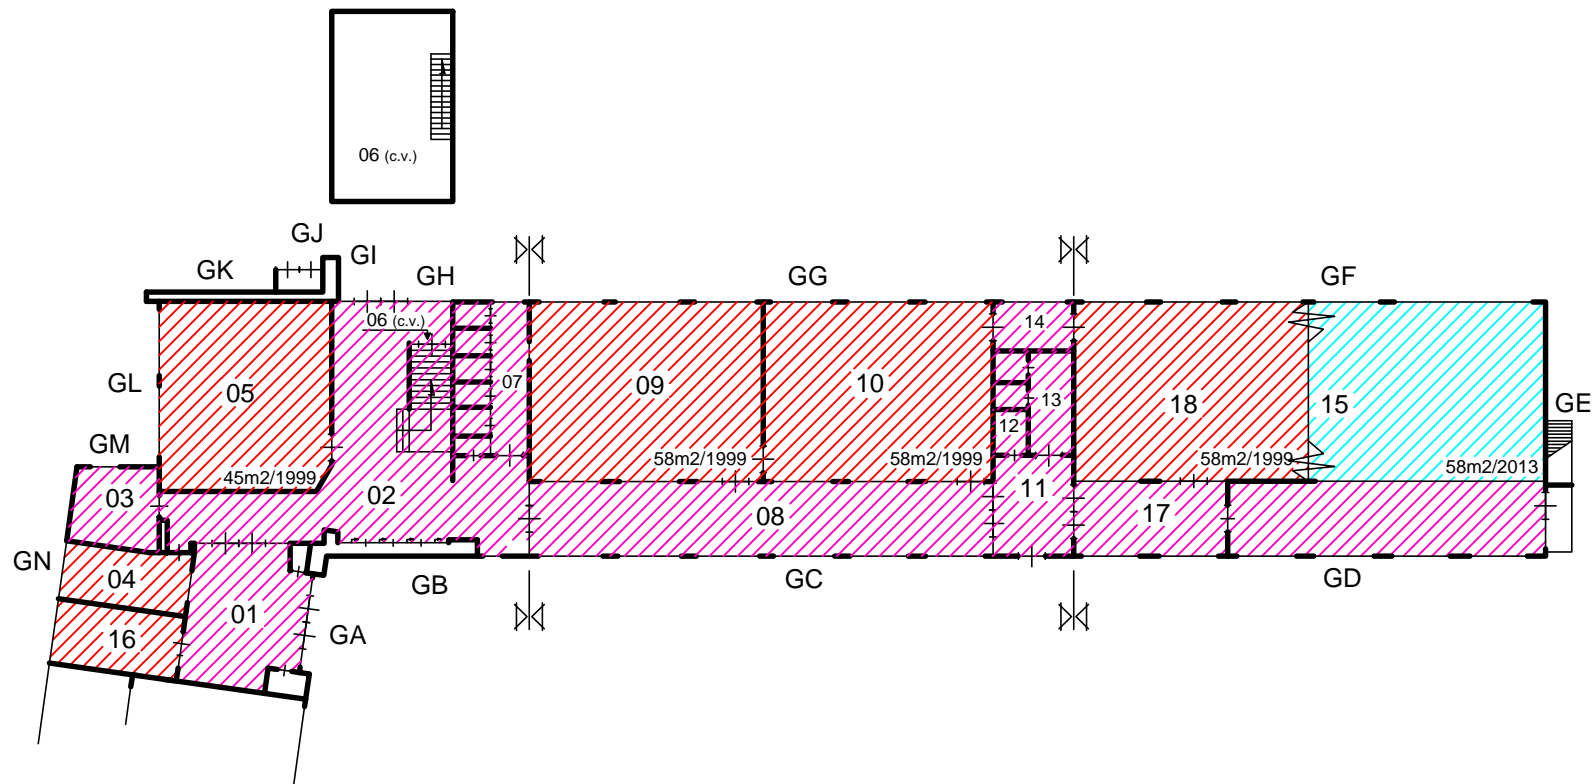

Berging

PLAFOND

Systeem	Gipsplaat	HWC/plaat	Schrootjes	Zachtboard	Stucwerk	Acoustisch

Katholieke Basisschool
"het Atelier"
Assendorperdijk 51
8012 EG Zwolle



Industrieweg 15-20
Postbus 91
7940 AB Meppel
Tel: 0522-252 299
Fax: 0522-262 465
www.onderwijsbureau-meppel.nl

Datum getek. : 4 december 2016

Tekenaar : PH

Schaal : A3 formaat is ca. 1:200

Brin nummer :

12SW

Omschrijving : Begane grond