

RENVOOI:

Omschrijving	Ruimte(s)
Lokalen	01,02,03,04
Lokalen	
Gemeensch. ruimte	13
Speellokaal	05
Directiekamer	
Personeelskamer	12
CV ruimte	19
Meterkast	17
Serverruimte	25
Personeelstoilet	21,22MiVa
Toiletten	20,23,24
Toiletten	
Entree	14,17
Magazijn	16
Overige ruimtes	15 RT/IB


R.K. Basisschool
"Geert Grote"
 van Hille Gaerthéstraat 86
 8021 AE Zwolle



Industrieweg 15-20
 Postbus 91
 7940 AB Meppel
 Tel: 0522-252 299
 Fax: 0522-262 465
 www.onderwijsbureau-meppel.nl

Datum getek. : 4 december 2016
 Tekenaar : JB
 Schaal : A3 formaat is ca. 1:200

Brin nummer : **12SW**
 Omschrijving : Begane grond

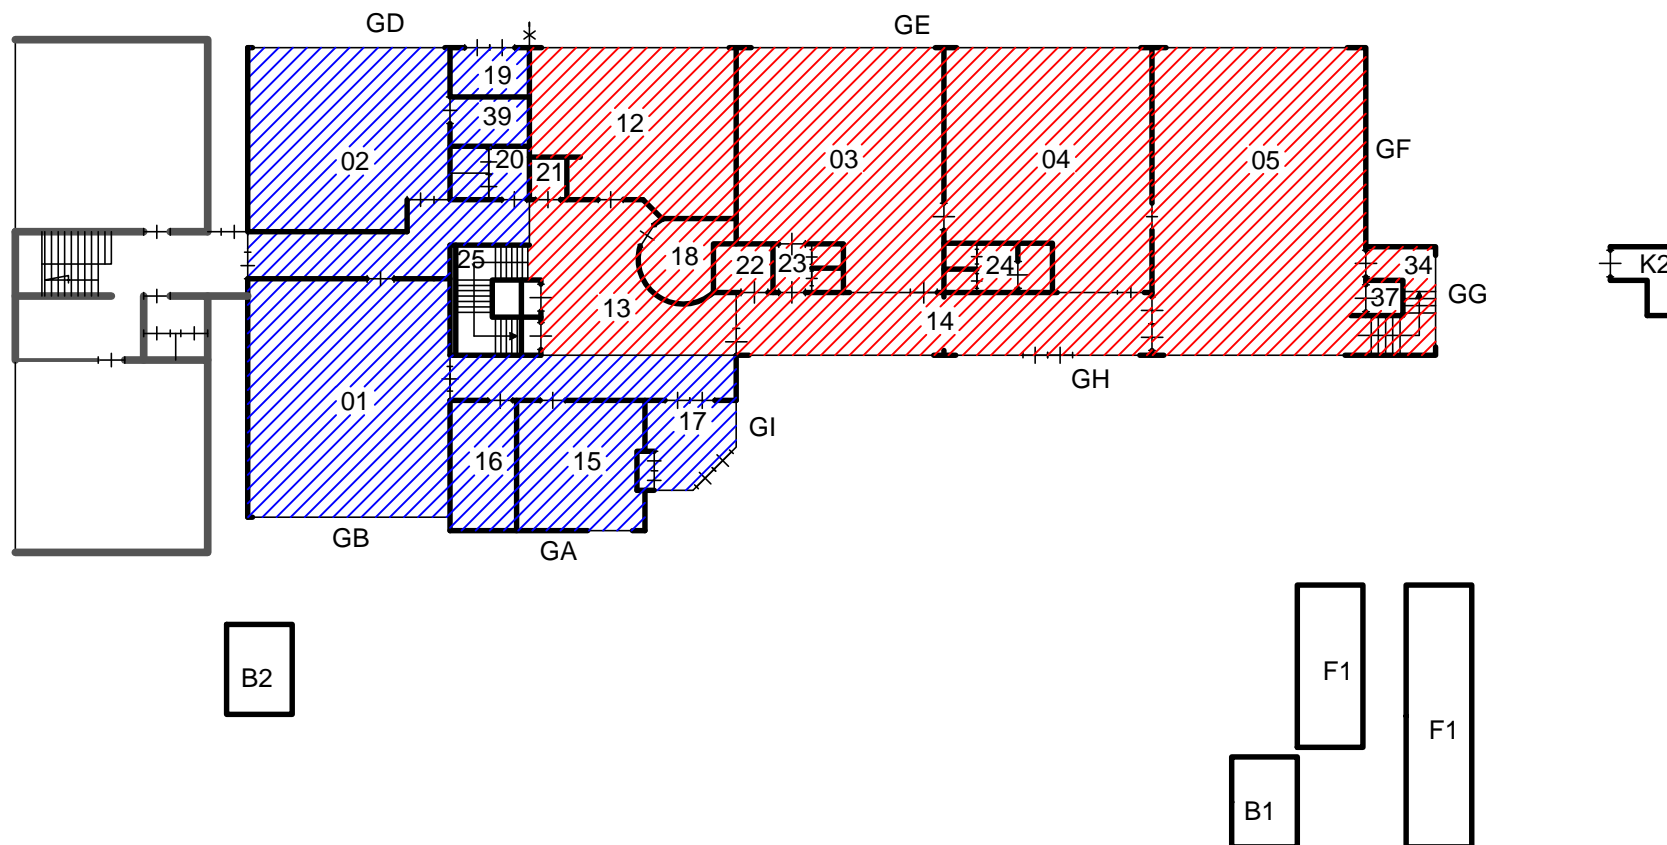

BOUWJAAR

1967

2003



R.K. Basisschool
"Geert Grote"
van Hille Gaerthéstraat 86
8021 AE Zwolle



Industrieweg 15-20
Postbus 91
7940 AB Meppel
Tel: 0522-252 299
Fax: 0522-262 465
www.onderwijsbureau-meppel.nl

Datum getek. : 4 december 2016


Tekenaar : JB

Schaal : A3 formaat is ca. 1:200

Brin nummer :

12SW

Omschrijving : Begane grond

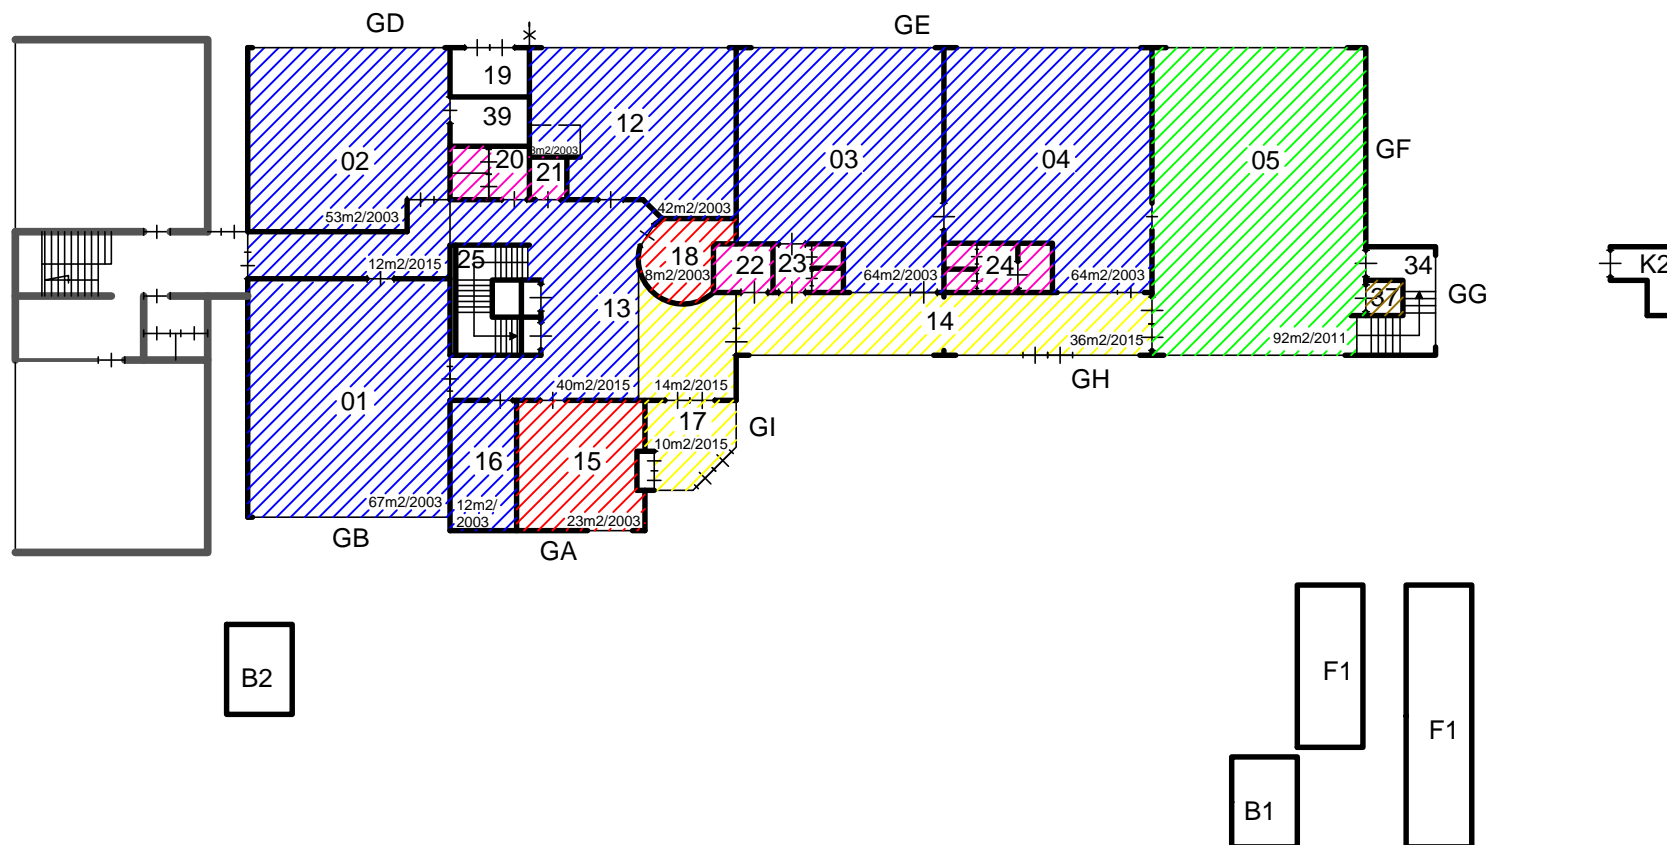

VLOER

Tapijt	Linoleum	Tarkett	Coral	Tegels	Epoxy


R.K. Basisschool
 "Geert Grote"
 van Hille Gaerthéstraat 86
 8021 AE Zwolle









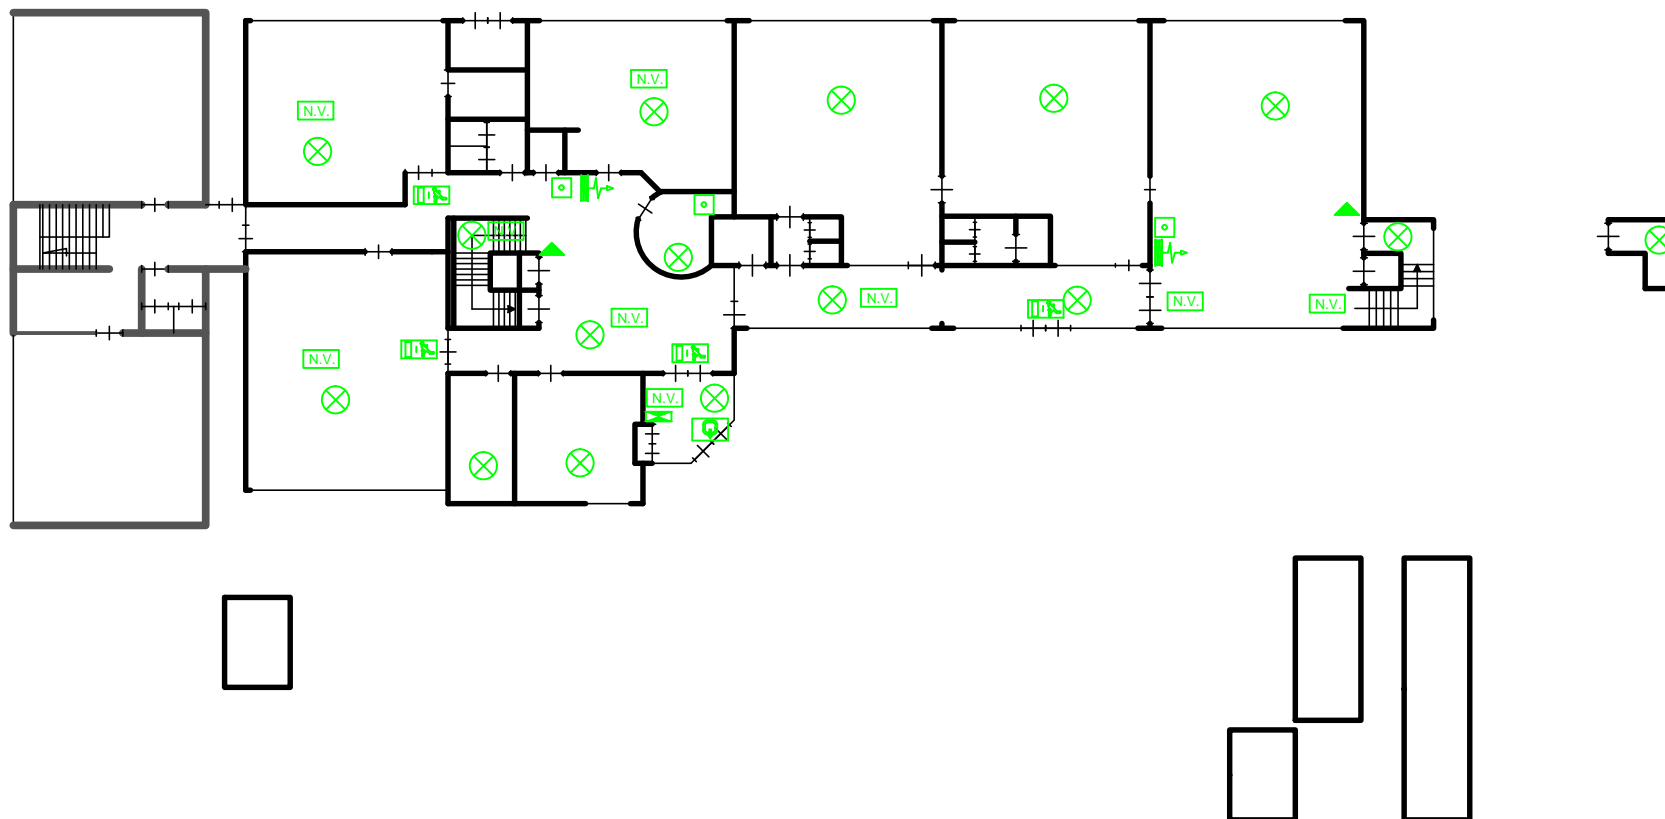

Industrieweg 15-20
 Postbus 91
 7940 AB Meppel
 Tel: 0522-252 299
 Fax: 0522-262 465
 www.onderwijsbureau-meppel.nl

Datum getek. : 4 december 2016
 Tekenaar : JB
 Schaal : A3 formaat is ca. 1:200

Brin nummer : 12SW
 Omschrijving : Begane grond



-  Brandmelder
-  Brandslanghaspel
-  Draagbaar blustoestel
-  Noodarmatuur met pictogram "UIT"
-  Noodarmatuur met pictogram "NOODUITGANG"
-  Noodverlichting
-  "Slow whoop" ontruimingsmelder
-  Handmelder
-  Brandmeldcentrale
-  Blusdeken


R.K. Basisschool
"Geert Grote"
 van Hille Gaerthéstraat 86
 8021 AE Zwolle



Industrieweg 15-20
 Postbus 91
 7940 AB Meppel
 Tel: 0522-252 299
 Fax: 0522-262 465
www.onderwijsbureau-meppel.nl

Datum getek. : 4 december 2016
 Tekenaar : JB
 Schaal : A3 formaat is ca. 1:200

Brin nummer : **12SW**
 Omschrijving : Begane grond

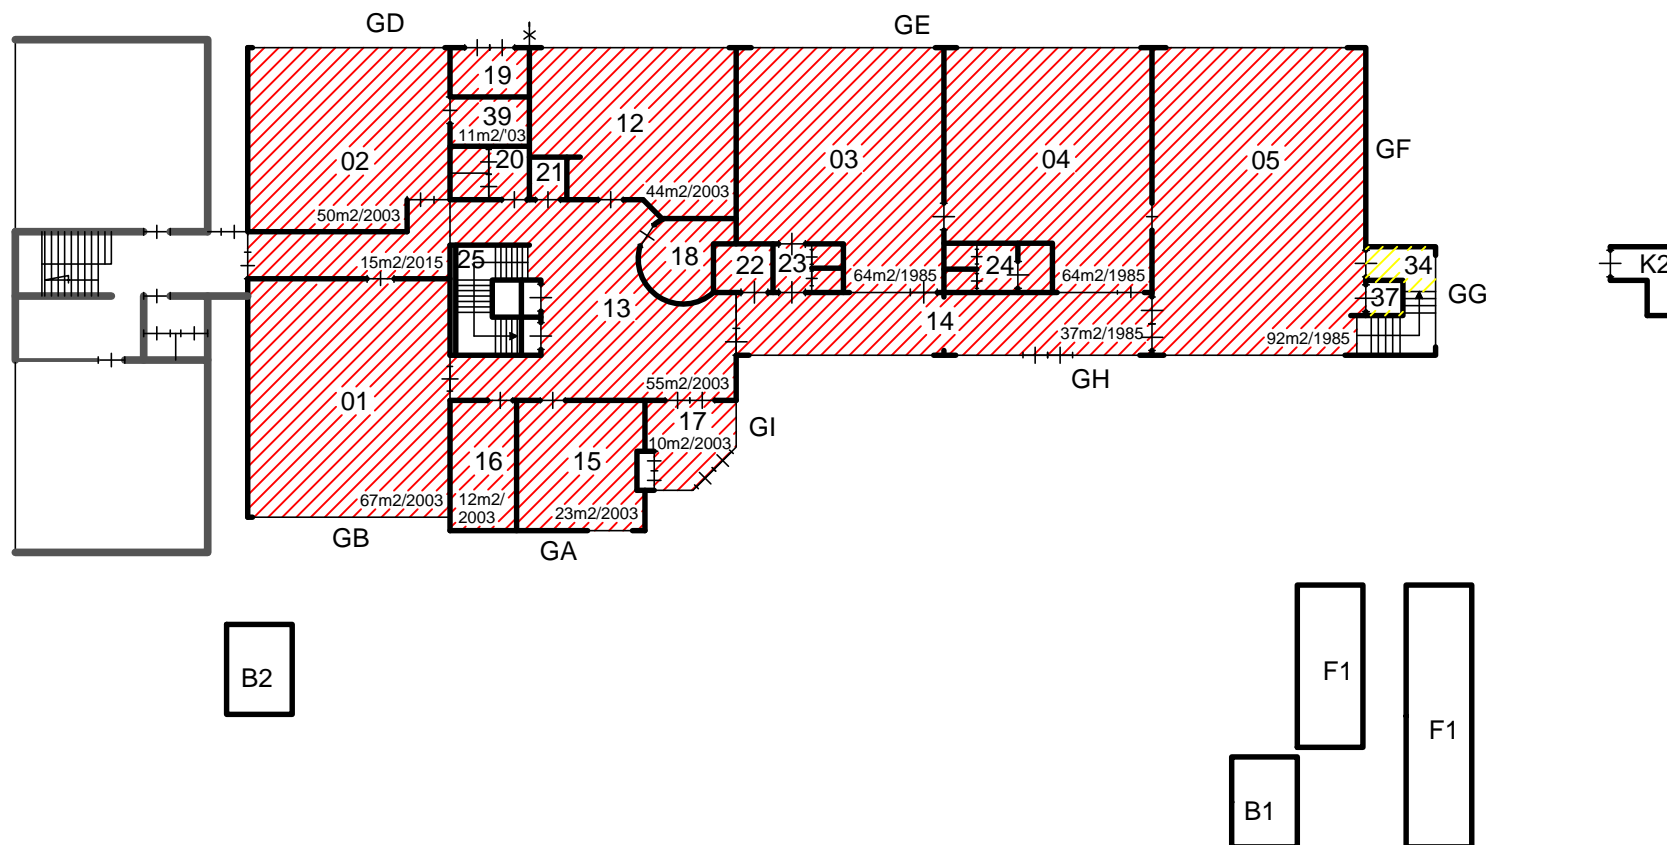

PLAFOND

Systeem	HWC	Gipsplaat	Stucwerk

R.K. Basisschool
 "Geert Grote"
 van Hille Gaerthéstraat 86
 8021 AE Zwolle



Industrieweg 15-20
 Postbus 91
 7940 AB Meppel
 Tel: 0522-252 299
 Fax: 0522-262 465
 www.onderwijsbureau-meppel.nl

Datum getek. : 4 december 2016
 Tekenaar : JB
 Schaal : A3 formaat is ca. 1:200

Brin nummer : **12SW**
 Omschrijving : Begane grond