

# RENVOOI:

| Omschrijving      | Ruimte(s)   |
|-------------------|-------------|
| Lokalen           | 02,03,05,06 |
| Lokalen           |             |
| Gemeensch. ruimte | 25,29,32    |
| Speellokaal       | 09          |
| Directiekamer     | 33          |
| Personeelskamer   | 04          |
| CV ruimte         | 36          |
| Meterkast         | 15          |
| Serverruimte      | 24          |
| Personeelstoilet  | 13,26       |
| Toiletten         | 18,21,30,34 |
| Toiletten         |             |
| Entree            | 15,35       |
| Magazijn          | 11          |
| Overige ruimtes   | 36          |

## Katholieke Basisschool

"de IJsselster"

Groenedael 227

8271 EM IJsselmuiden

Datum getek. : 13 juli 2017

Tekenaar : PH

Schaal : A3 formaat is ca. 1:200




onderwijsbureau meppel

Industrieweg 15-20  
Postbus 91  
7940 AB Meppel  
Tel: 0522-252 299  
Fax: 0522-262 465  
www.onderwijsbureau-meppel.nl

Brin nummer :


05FA

Omschrijving : Begane grond

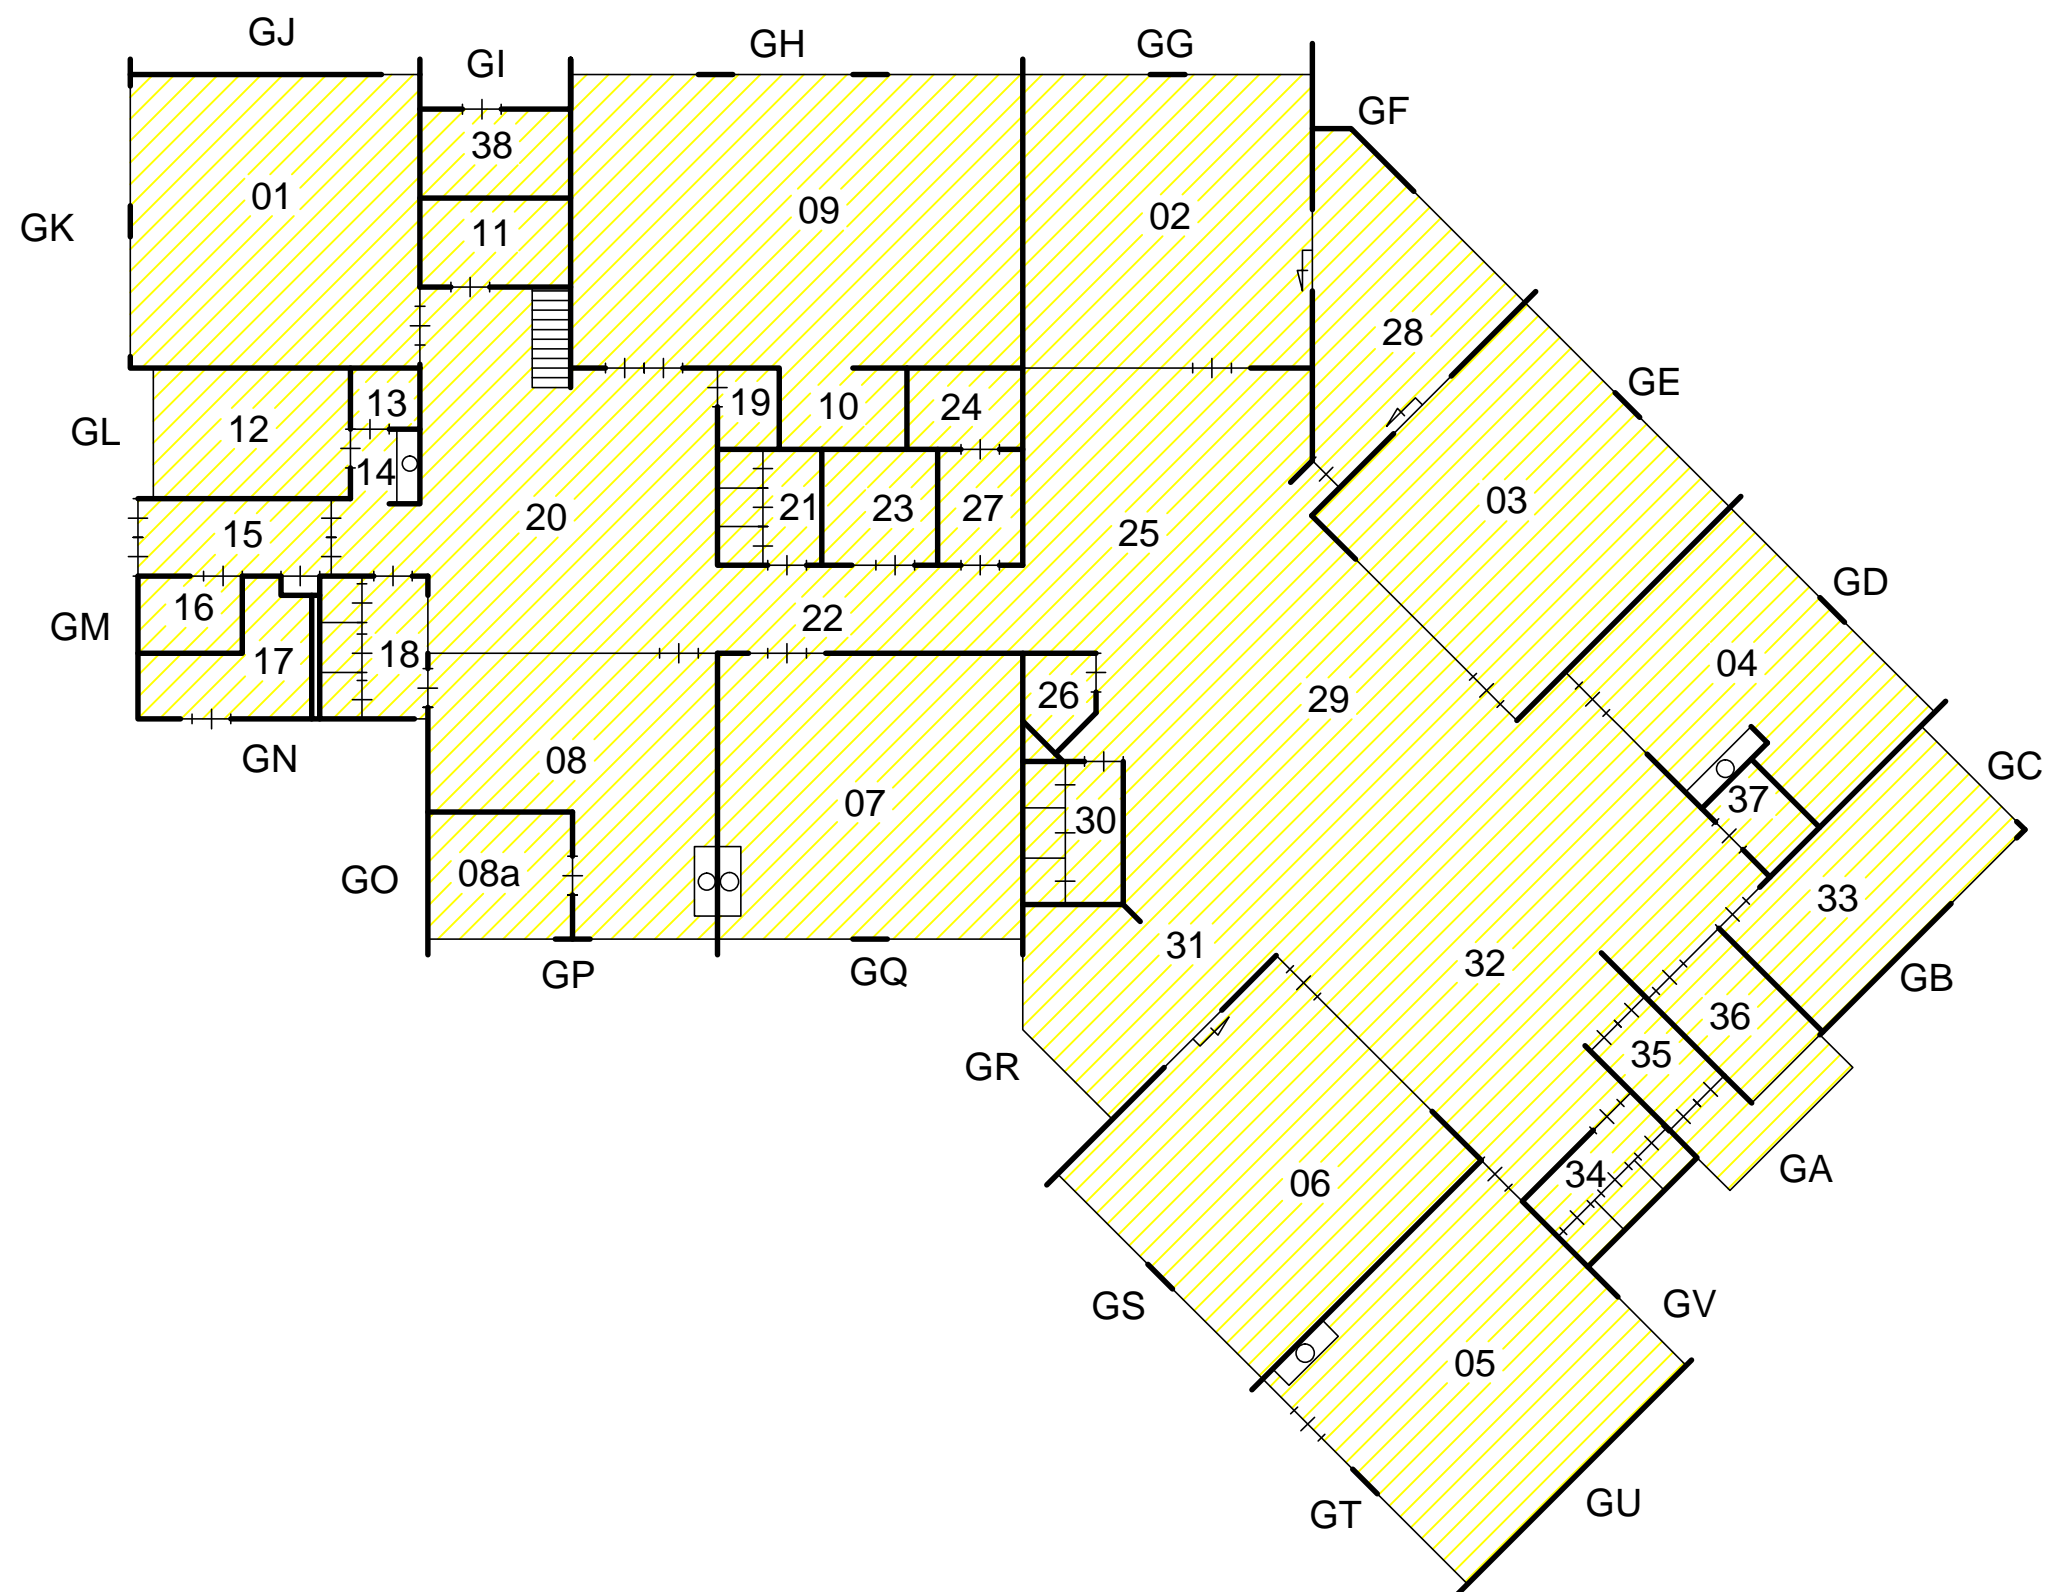

# BOUWJAAR

1988 1998 2008 2016

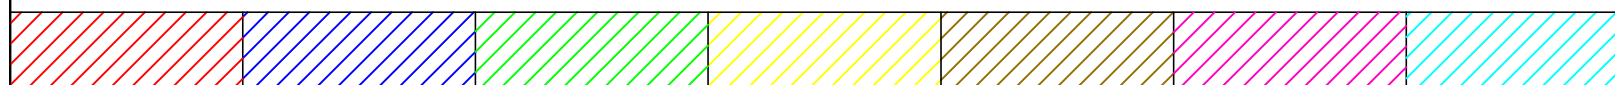

## Katholieke Basisschool

"de IJsselster"

Groenedael 227

8271 EM IJsselmuiden

Datum getek. : 13 juli 2017

Tekenaar : PH

Schaal : A3 formaat is ca. 1:200



Industrieweg 15-20  
Postbus 91  
7940 AB Meppel  
Tel: 0522-252 299  
Fax: 0522-262 465


[www.onderwijsbureau-meppel.nl](http://www.onderwijsbureau-meppel.nl)

Brin nummer :

05FA

Omschrijving :

Begane grond

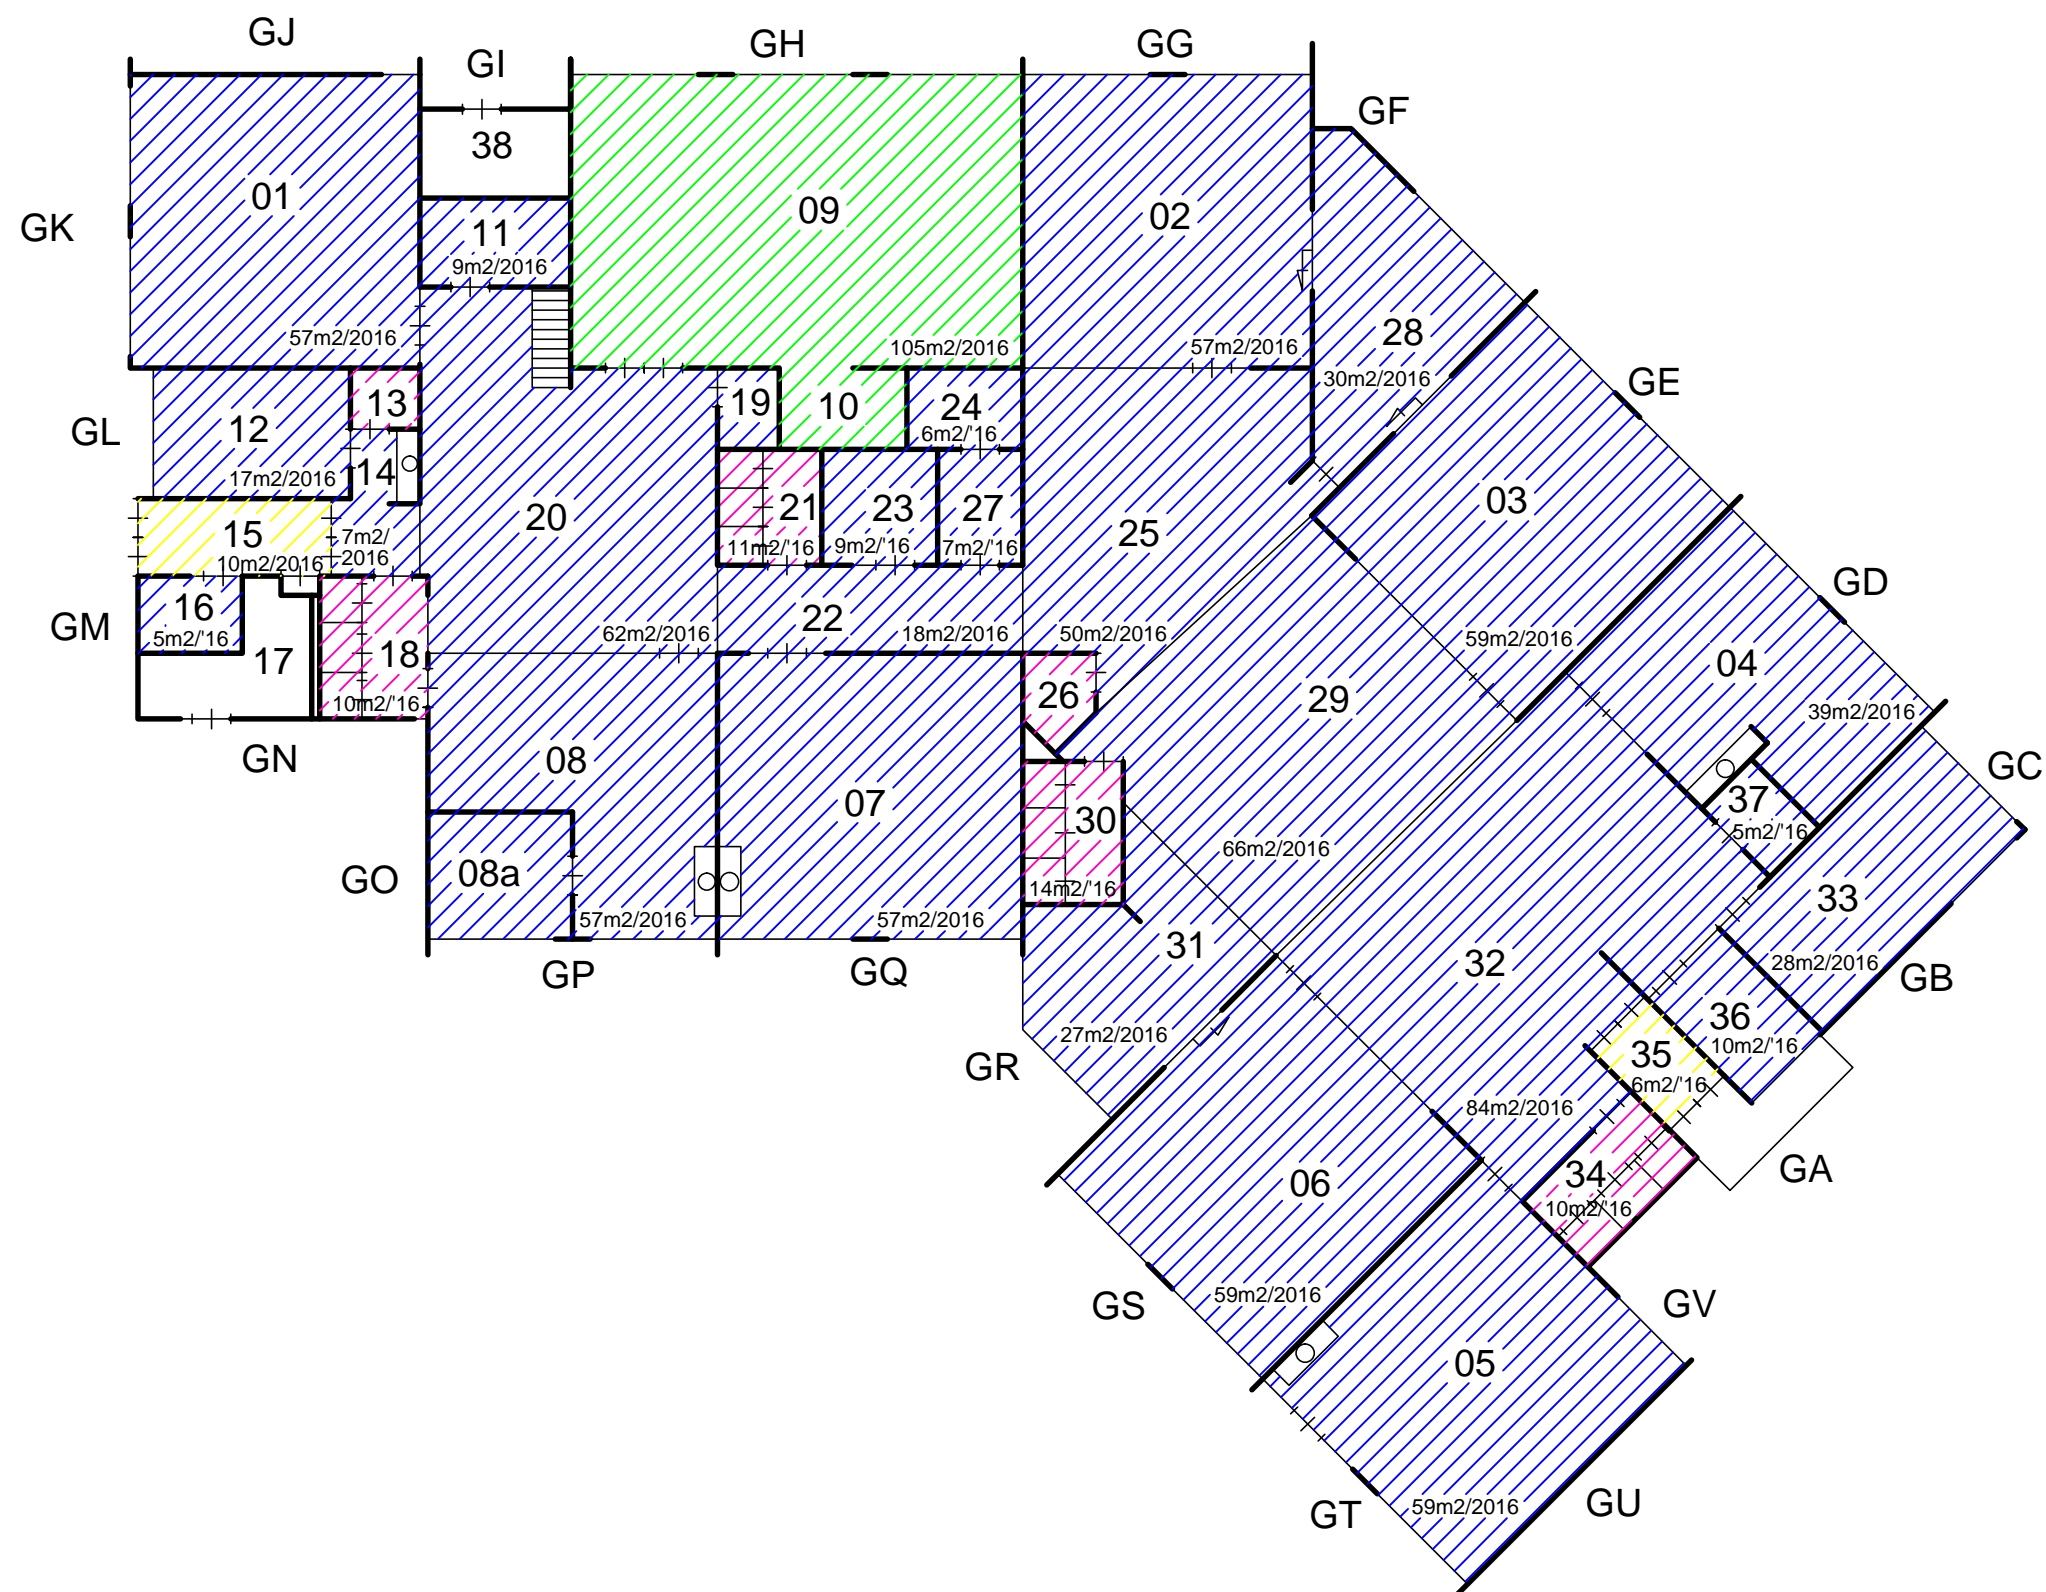

# VLOER

| Tapijt | Linoleum | Sportvloer | Coral | Tegels | Epoxy |
|--------|----------|------------|-------|--------|-------|
|        |          |            |       |        |       |

Katholieke Basisschool  
"de IJsselster"  
Groenedael 227  
8271 EM IJsselmuiden


Datum getek. : 13 juli 2017  
Tekenaar : PH  
Schaal : A3 formaat is ca. 1:200



Industrieweg 15-20  
Postbus 91  
7940 AB Meppel  
Tel: 0522-252 299  
Fax: 0522-262 465  
www.onderwijsbureau-meppel.nl

Brin nummer : **05FA**  
Omschrijving : Begane grond



-  Brandmelder
-  Brandslanghaspel
-  Draagbaar blustoestel
-  Noodarmatuur met pictogram "UIT"
-  Noodarmatuur met pictogram "NOODUITGANG"
-  Noodverlichting
-  "Slow whoop" ontruimingsmelder
-  Handmelder
-  Brandmeldcentrale
-  Blusdeken


Katholieke Basisschool  
**"de IJsselster"**  
 Groenedael 227  
 8271 EM IJsselmuiden

Datum getek. : 13 juli 2017  
 Tekenaar : PH  
 Schaal : A3 formaat is ca. 1:200



Industrieweg 15-20  
 Postbus 91  
 7940 AB Meppel  
 Tel: 0522-252 299  
 Fax: 0522-262 465  
[www.onderwijsbureau-meppel.nl](http://www.onderwijsbureau-meppel.nl)

Brin nummer : **05FA**  
 Omschrijving : Begane grond

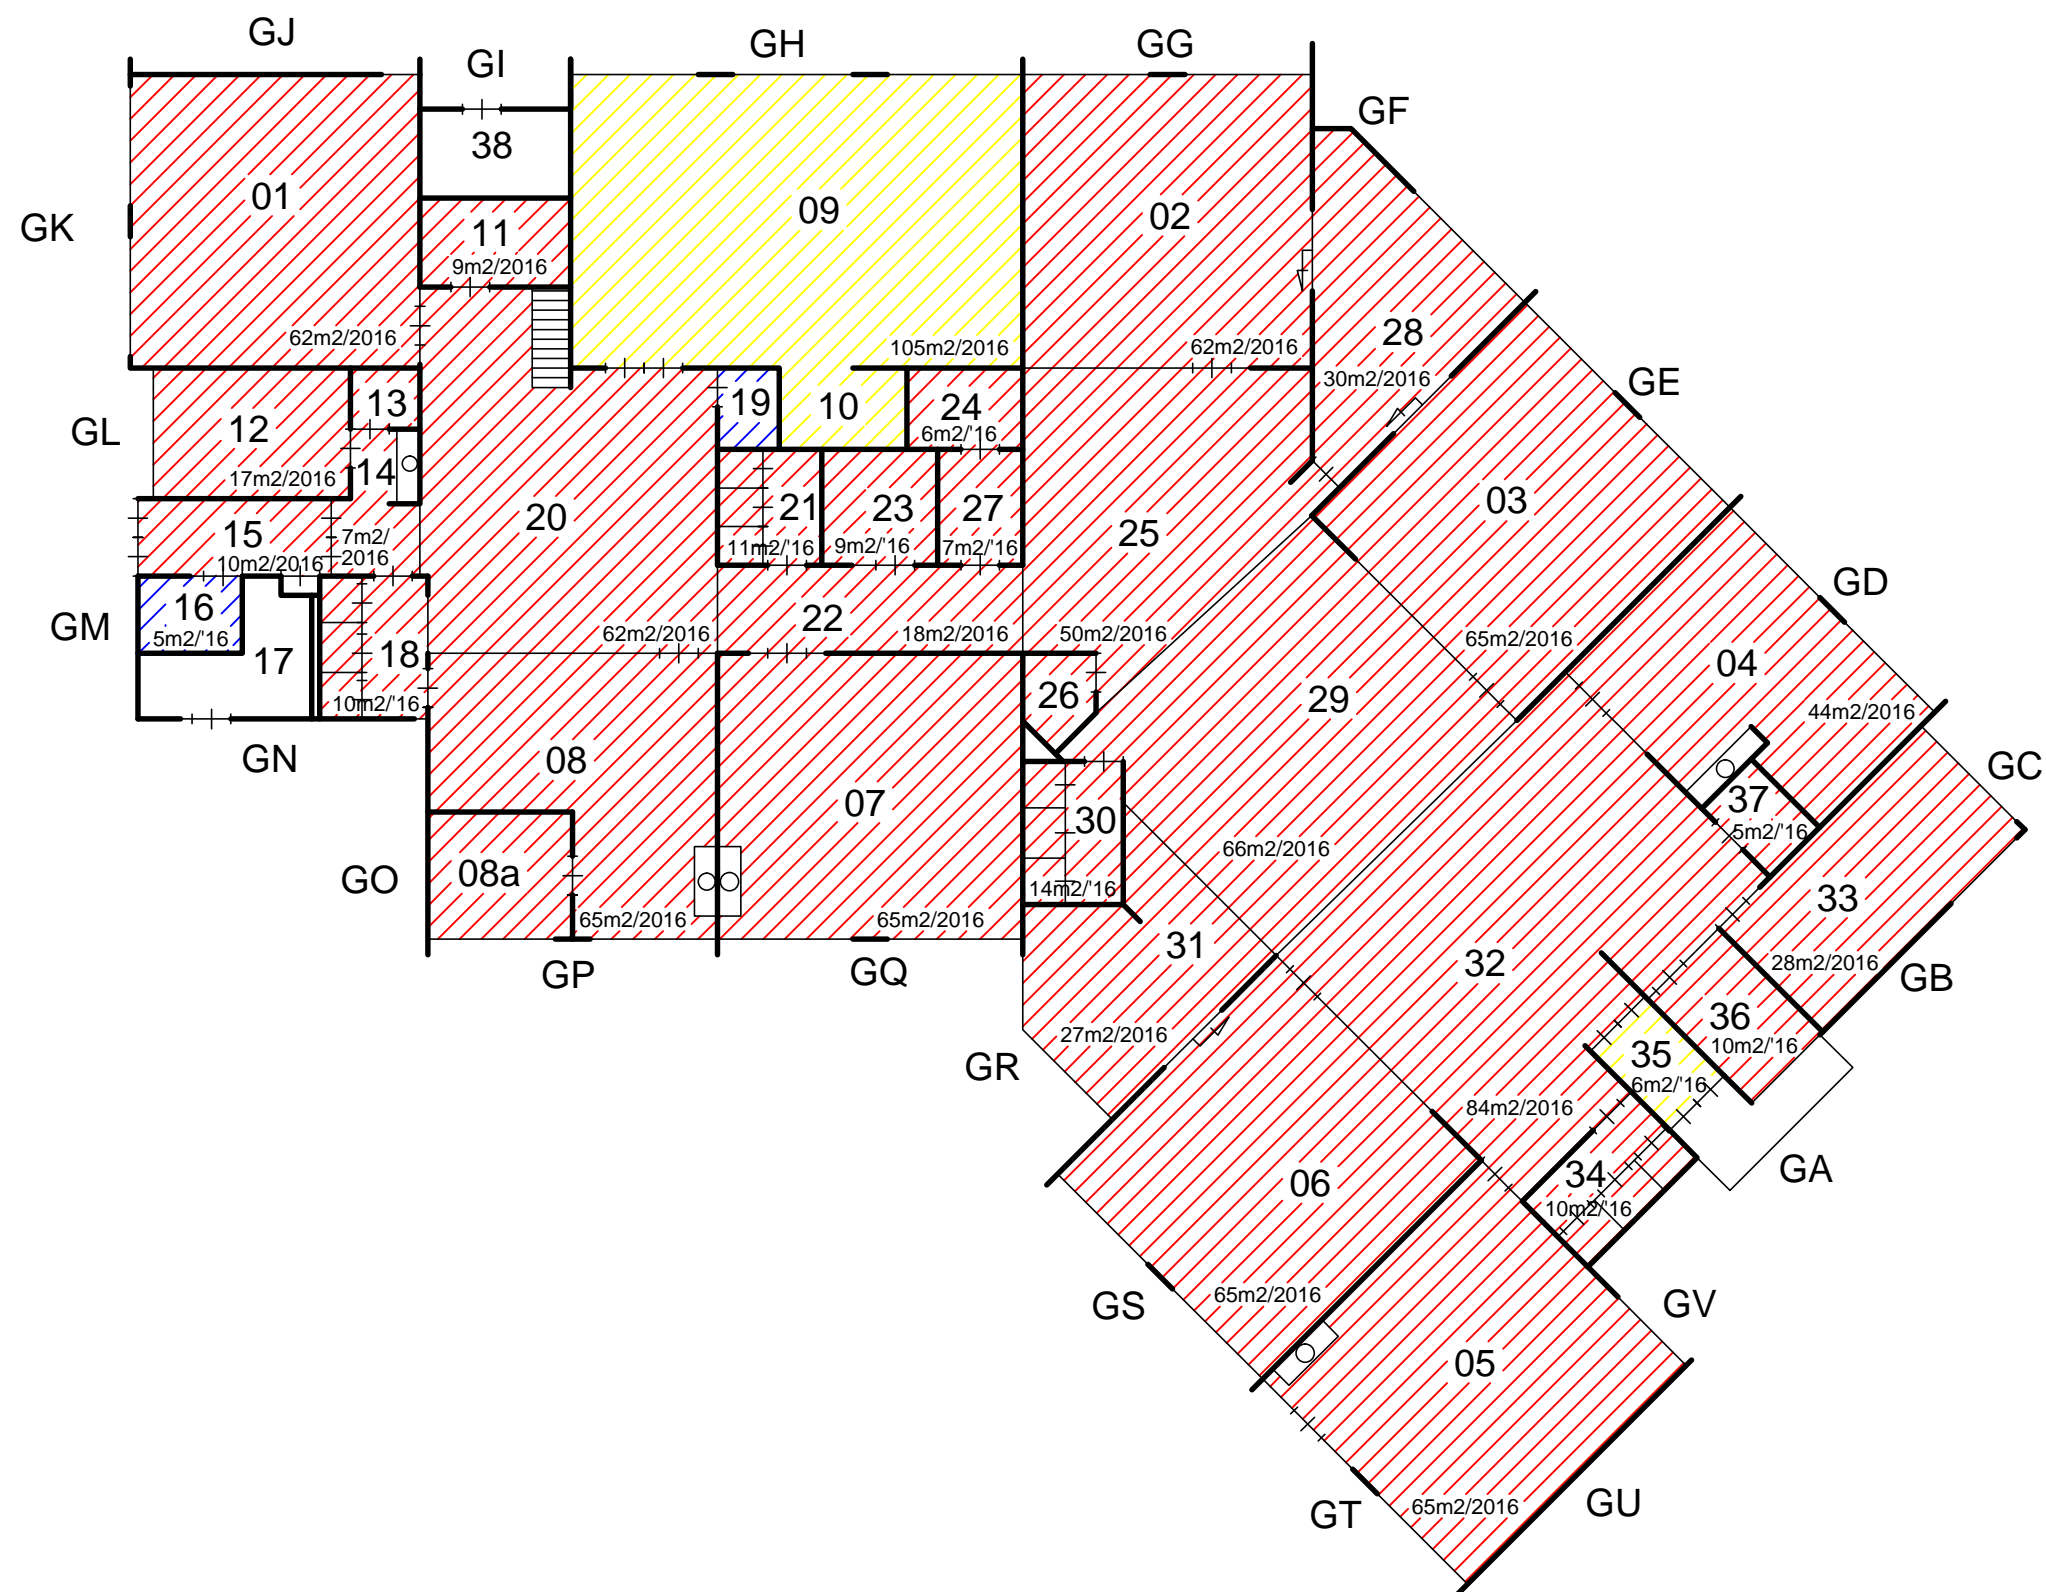

# PLAFOND

| Systeem | Gipsplaat | Zachtboard | Schrootjes | Hout | Stucwerk |
|---------|-----------|------------|------------|------|----------|
|         |           |            |            |      |          |

Katholieke Basisschool  
"de IJsselster"  
Groenedael 227  
8271 EM IJsselmuiden

Datum getek. : 13 juli 2017  
Tekenaar : PH  
Schaal : A3 formaat is ca. 1:200



Industrieweg 15-20  
Postbus 91  
7940 AB Meppel  
Tel: 0522-252 299  
Fax: 0522-262 465  
www.onderwijsbureau-meppel.nl

Brin nummer : **05FA**  
Omschrijving : Begane grond