

RENVOOI:

Omschrijving	Ruimte(s)
Lokalen	01 t/m 06
Lokalen	
Gemeensch. ruimte	
Speellokaal	07
Directiekamer	12
Personeelskamer	25
CV ruimte	18
Meterkast	14
Serverruimte	33
Personeelstoilet	17
Toiletten	26,27
Toiletten	29 MIVa
Entree	14
Magazijn	09
Overige ruimtes	28 Keuken



Katholieke Basisschool "sint Andreas"

Spoorstraat 22
8051 MZ Hattem


Datum getek. : 25 juni 2015
Tekenaar : JB
Schaal : A3 formaat is ca. 1:200



onderwijsbureau meppel

Industrieweg 15-20
Postbus 91
7940 AB Meppel
Tel: 0522-252 299
Fax: 0522-262 465
www.onderwijsbureau-meppel.nl

Brin nummer : **05HF**
Omschrijving : Begane grond

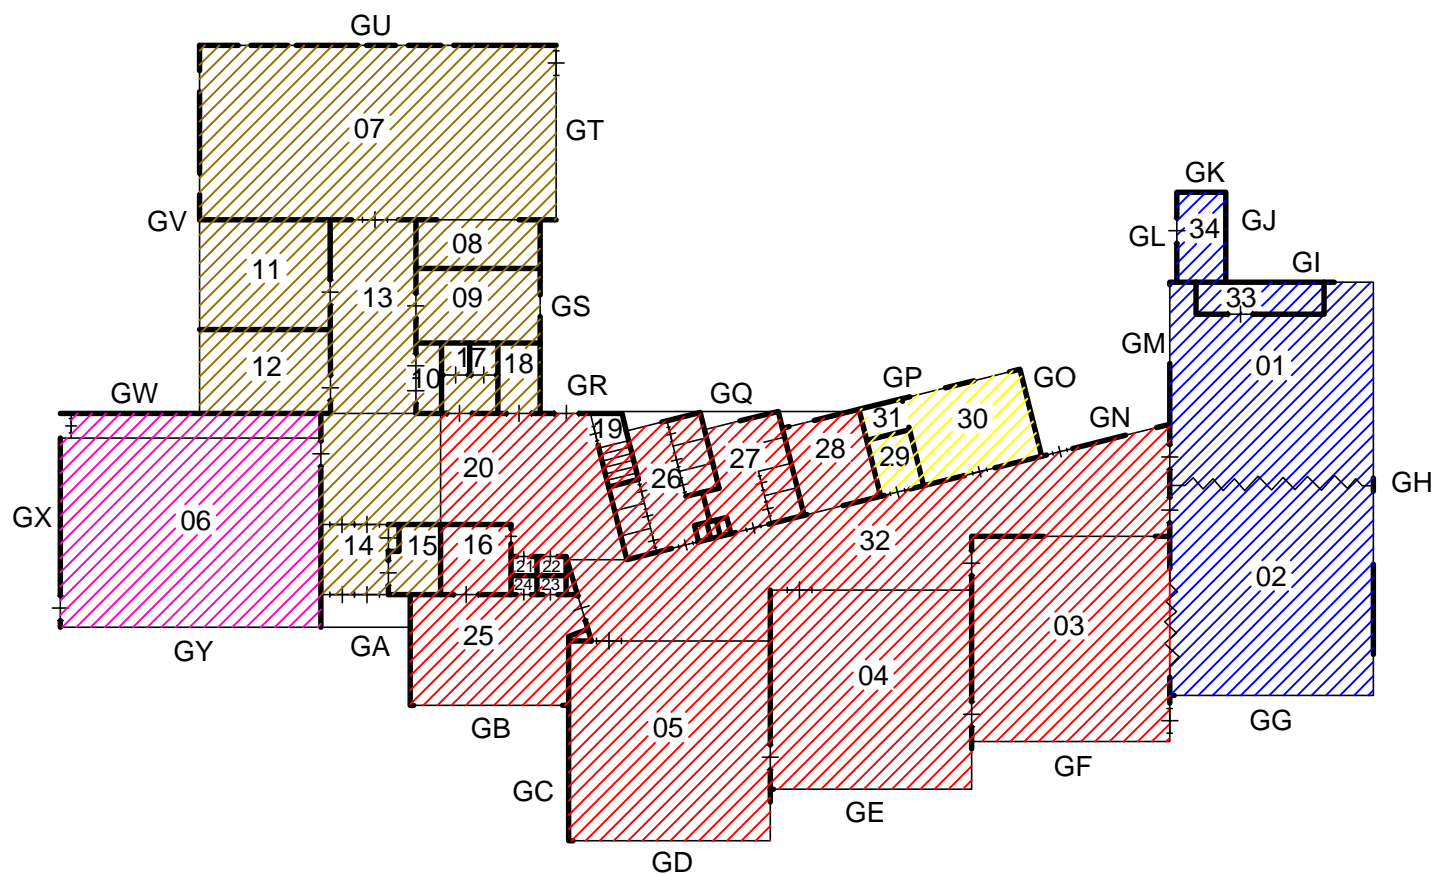

BOUWJAAR



Katholieke Basisschool
"sint Andreas"


Spoorstraat 22
8051 MZ Hattem

Datum getek. : 25 juni 2015
Tekenaar : JB
Schaal : A3 formaat is ca. 1:200



Industrieweg 15-20
Postbus 91
7940 AB Meppel
Tel: 0522-252 299
Fax: 0522-262 465
www.onderwijsbureau-meppel.nl

Brin nummer : **05HF**
Omschrijving : Begane grond

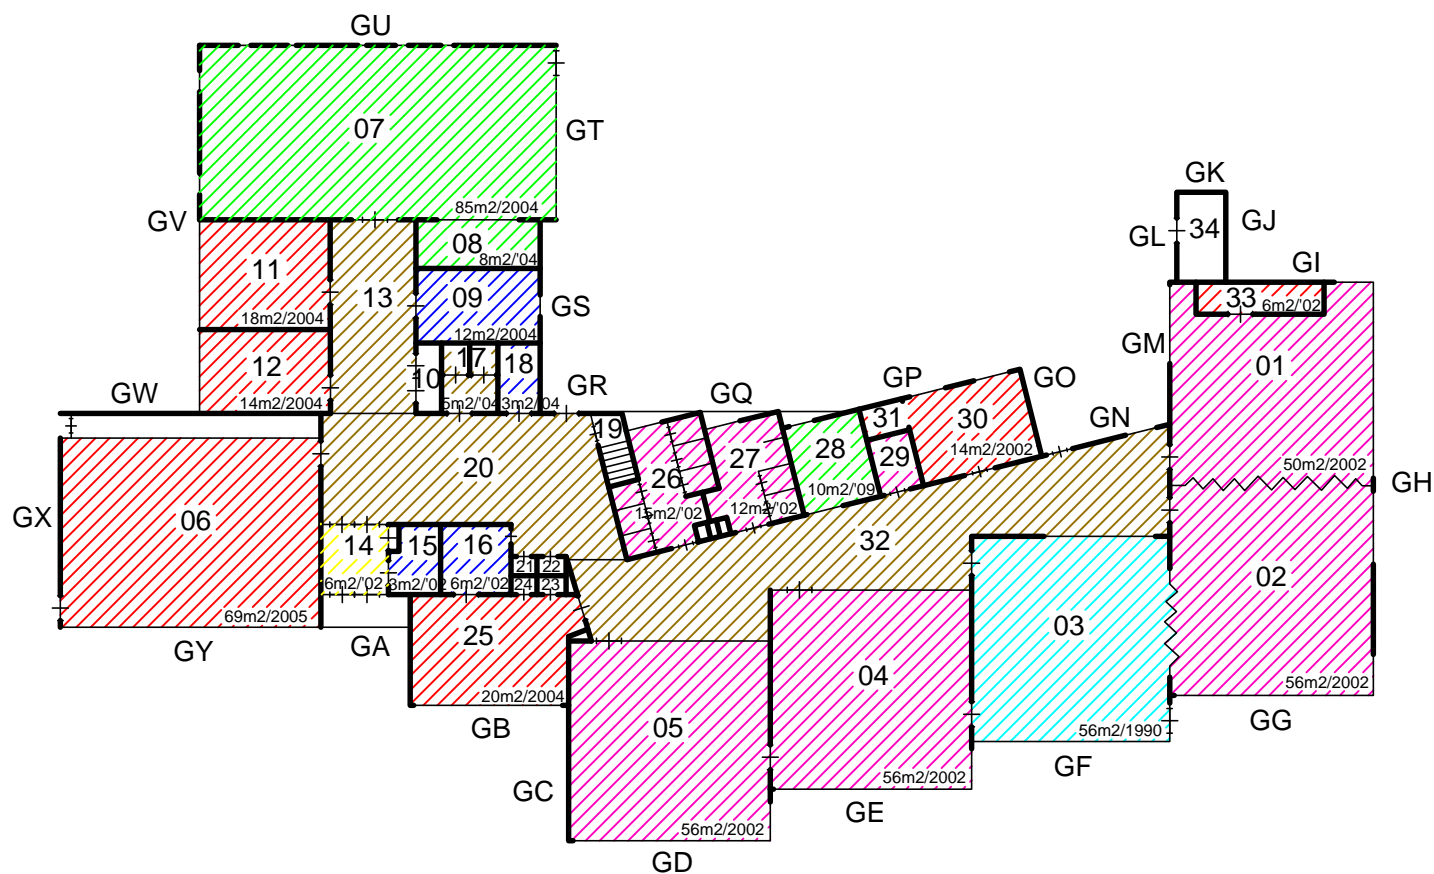

VLOER

Tapijt	Linoleum	Tarkett	Coral	Tegels	Epoxy	Pulastic

Katholieke Basisschool "sint Andreas"

Spoorstraat 22
8051 MZ Hattem


Datum getek. : 25 juni 2015
Tekenaar : JB
Schaal : A3 formaat is ca. 1:200









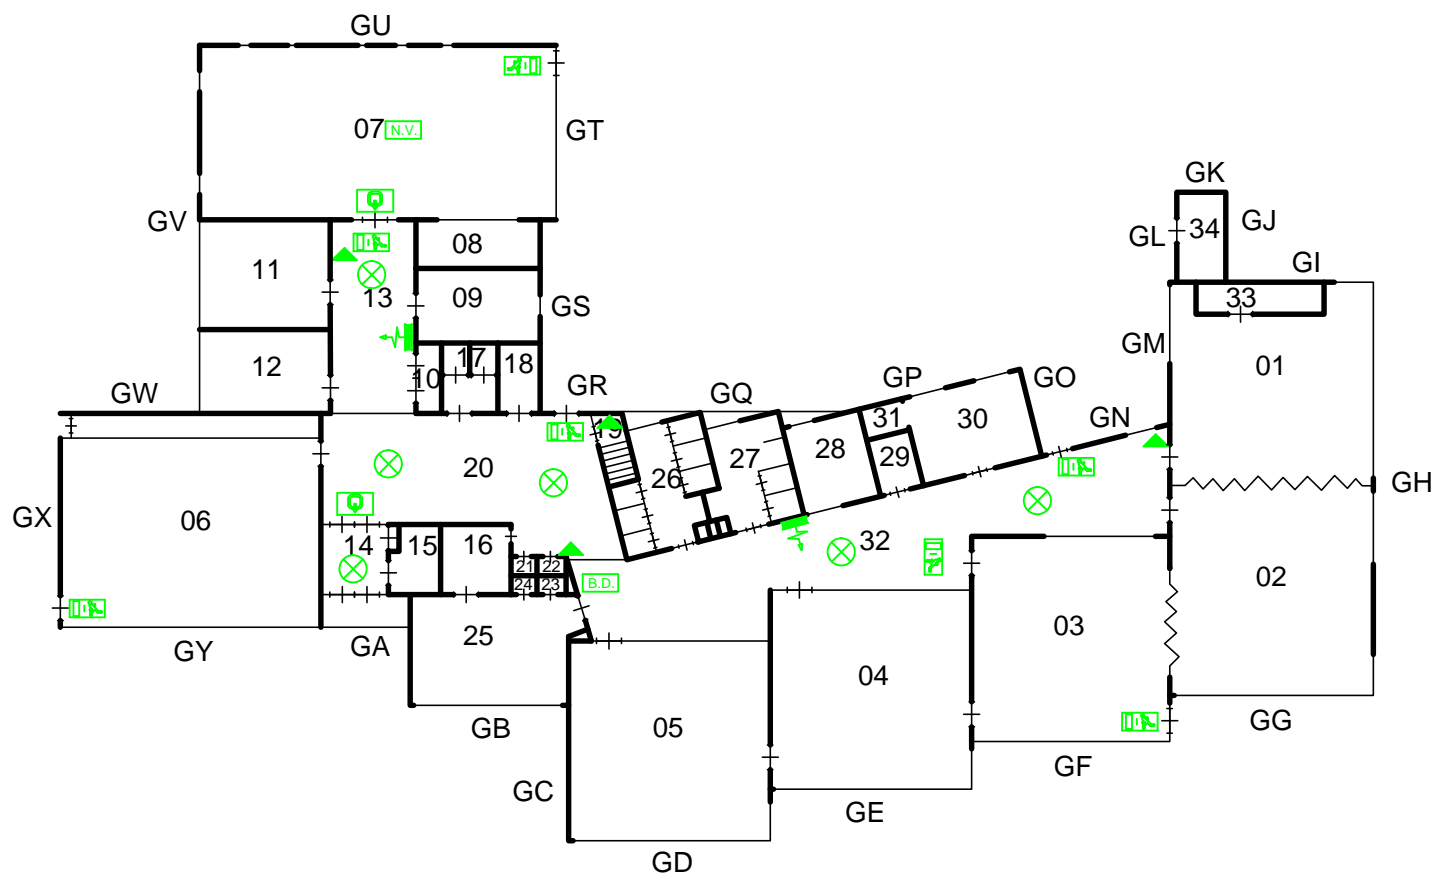


onderwijsbureau meppel

Industrieweg 15-20
Postbus 91
7940 AB Meppel
Tel: 0522-252 299
Fax: 0522-262 465
www.onderwijsbureau-meppel.nl

Brin nummer : **05HF**
Omschrijving : Begane grond



-  Brandmelder
-  Brandslanghaspel
-  Draagbaar blustoestel
-  Noodarmatuur met pictogram "UIT"
-  Noodarmatuur met pictogram "NOODUITGANG"
-  Noodverlichting
-  "Slow whoop" ontruimingsmelder
-  Handmelder
-  Brandmeldcentrale
-  Blusdeken


Katholieke Basisschool
"sint Andreas"
Sporstraat 22
8051 MZ Hattem

Datum getek. : 25 juni 2015
Tekenaar : JB
Schaal : A3 formaat is ca. 1:200



Industrieweg 15-20
Postbus 91
7940 AB Meppel
Tel: 0522-252 299
Fax: 0522-262 465
www.onderwijsbureau-meppel.nl

Brin nummer : **05HF**
Omschrijving : Begane grond

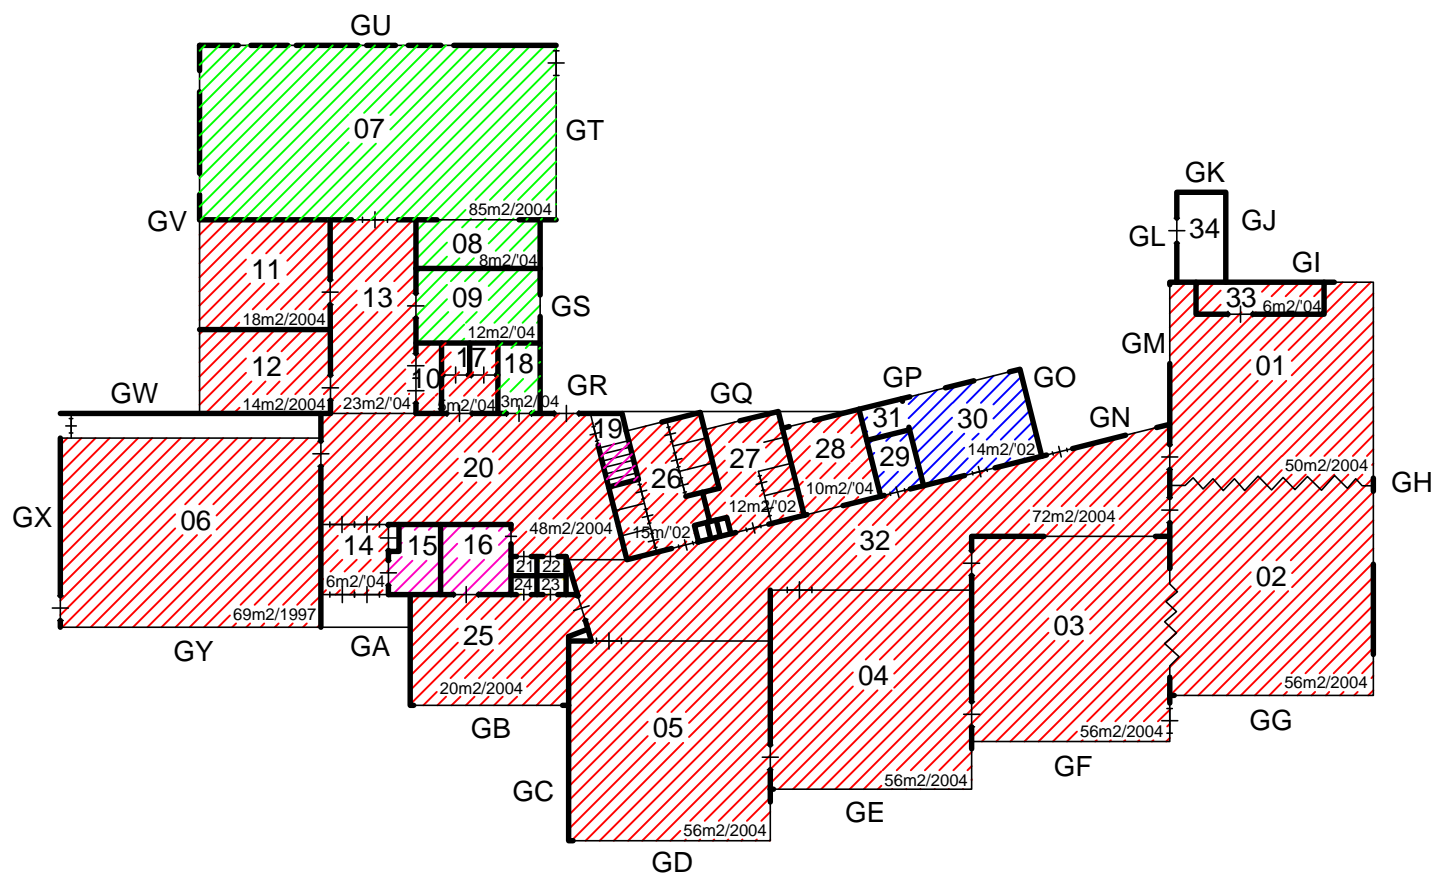

PLAFOND

Systeem	Gipsplaat	Cannelures	Hout	Zachtboard	Stucwerk

Katholieke Basisschool
"sint Andreas"
Sporstraat 22
8051 MZ Hattem

Datum getek. : 25 juni 2015
Tekenaar : JB
Schaal : A3 formaat is ca. 1:200



Industrieweg 15-20
Postbus 91
7940 AB Meppel
Tel: 0522-252 299
Fax: 0522-262 465
www.onderwijsbureau-meppel.nl

Brin nummer : **05HF**
Omschrijving : Begane grond