

# RENVOOI:

| Omschrijving      | Ruimte(s) |
|-------------------|-----------|
| Lokalen           | 1 t/m 4   |
| Lokalen           | 15-16     |
| Gemeensch. ruimte | 8         |
| Speellokaal       | 5         |
| Directiekamer     | 14        |
| Personeelskamer   | 9         |
| CV ruimte         | 6         |
| Meterkast         | 6         |
| Serverruimte      | 17        |
| Personeelstoilet  | 12 MiVa   |
| Toiletten         | 11        |
| Toiletten         |           |
| Entree            | 7         |
| Magazijn          | 6         |
| Overige ruimtes   | 18 IB/RT  |


R.K. Basisschool  
"de Vlieger-Westenholte"  
Papaverweg 57  
8042 ED Zwolle

Datum getek. : 20 november 2015  
Tekenaar : JB  
Schaal : A3 formaat is ca. 1:200



Industrieweg 15-20  
Postbus 91  
7940 AB Meppel  
Tel: 0522-252 299  
Fax: 0522-262 465  
www.onderwijsbureau-meppel.nl

Brin nummer : **26PY**  
Omschrijving : Begane grond

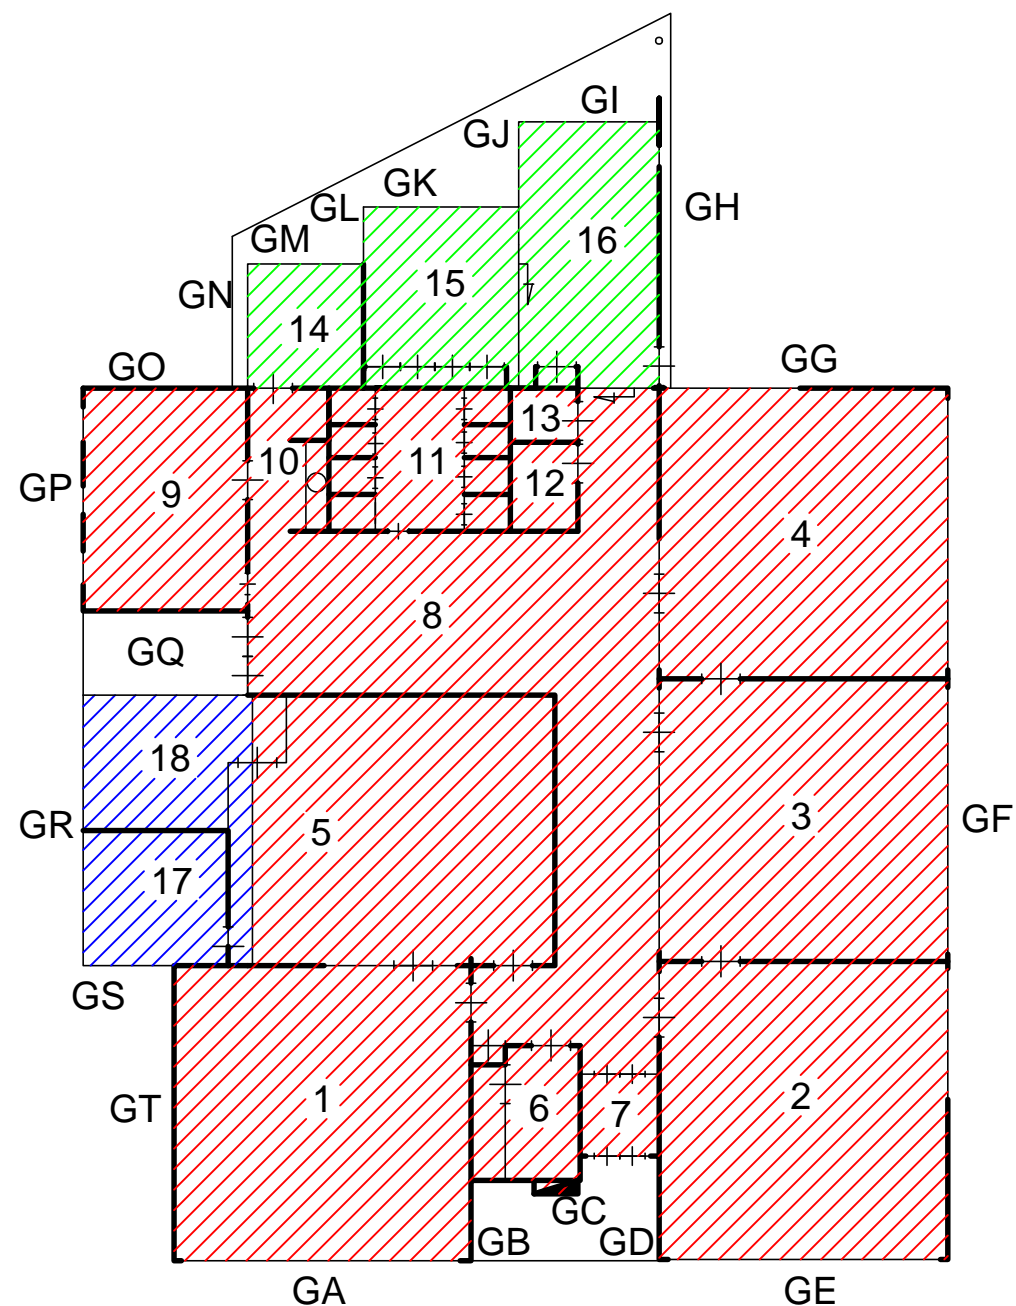


BOUWJAAR

1968

2000

2007

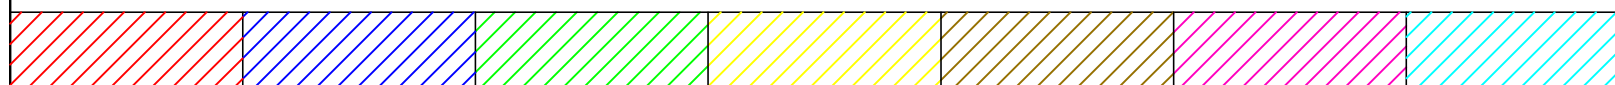

R.K. Basisschool  
"de Vlieger-Westenholte"

Papaverweg 57  
8042 ED Zwolle

Datum getek. : 20 november 2015

Tekenaar : JB

Schaal : A3 formaat is ca. 1:200




onderwijsbureau meppel

Industrieweg 15-20  
Postbus 91  
7940 AB Meppel  
Tel: 0522-252 299  
Fax: 0522-262 465  
www.onderwijsbureau-meppel.nl

Brin nummer :

26PY

Omschrijving : Begane grond

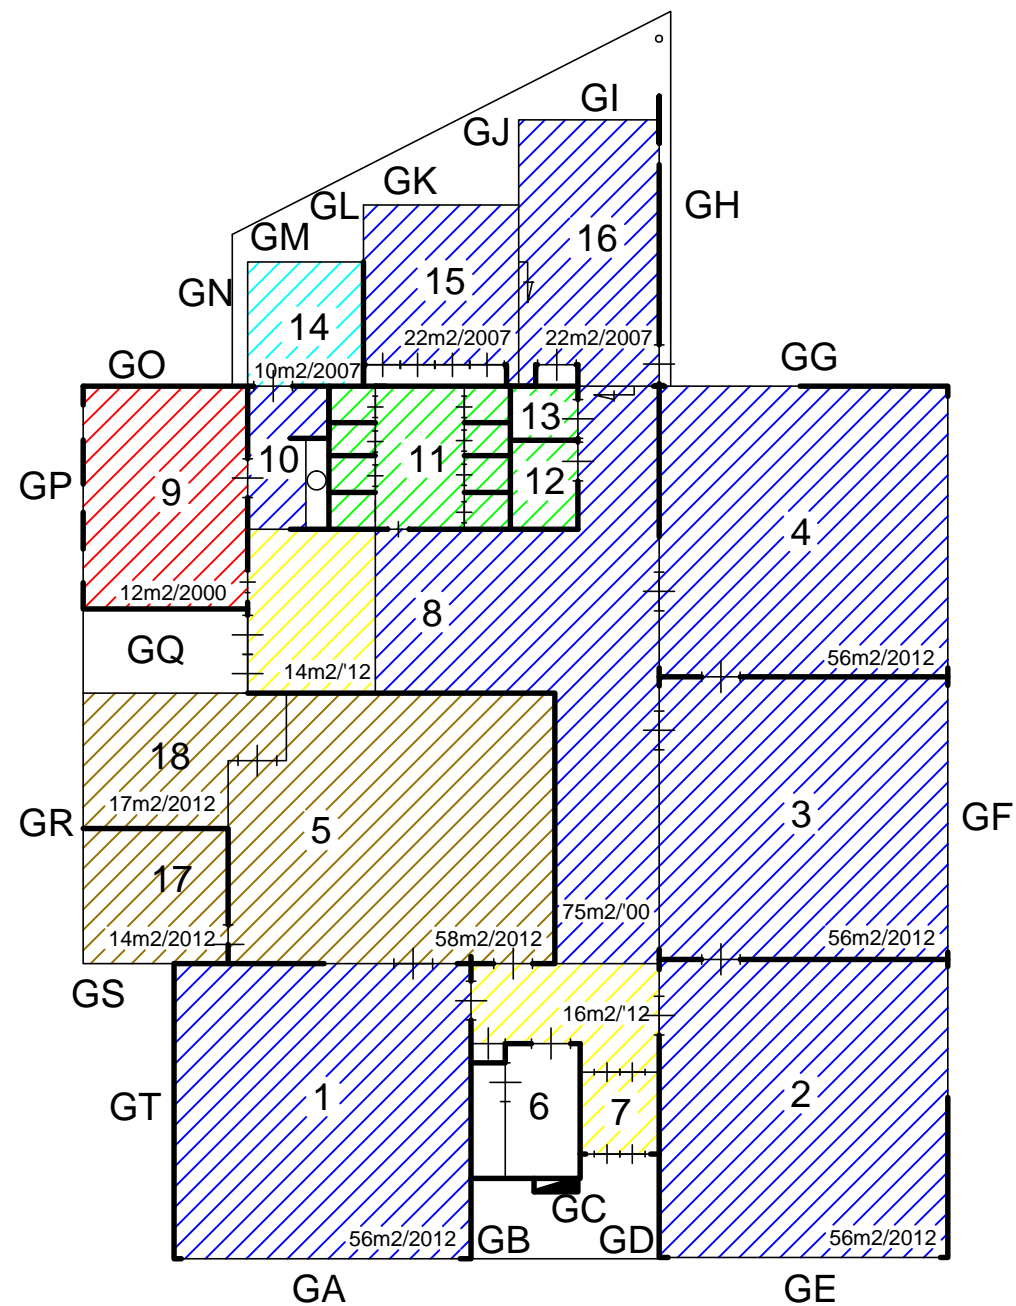

## VLOER

| Tapijt | Linoleum | Epoxy | Coral duo | Tapiflex | Coral brush | Flotex |
|--------|----------|-------|-----------|----------|-------------|--------|
|        |          |       |           |          |             |        |


R.K. Basisschool  
"de Vlieger-Westenholte"  
Papaverweg 57  
8042 ED Zwolle

Datum getek. : 20 november 2015  
Tekenaar : JB  
Schaal : A3 formaat is ca. 1:200



Industrieweg 15-20  
Postbus 91  
7940 AB Meppel  
Tel: 0522-252 299  
Fax: 0522-262 465  
[www.onderwijsbureau-meppel.nl](http://www.onderwijsbureau-meppel.nl)

Brin nummer : **26PY**  
Omschrijving : Begane grond

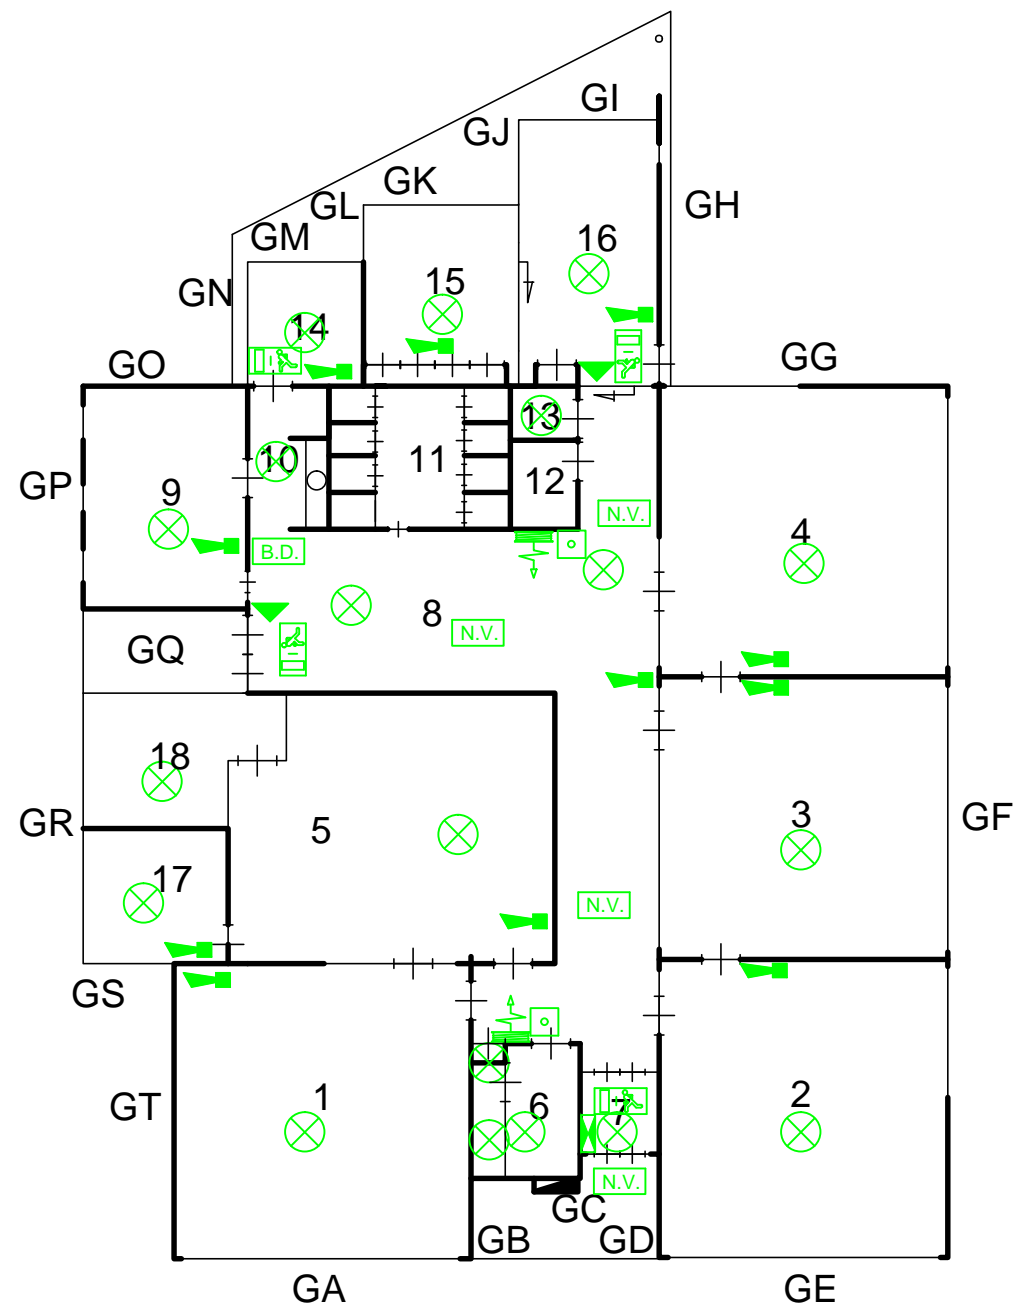

-  Brandmelder
-  Brandslanghaspel
-  Draagbaar blustoestel
-  Noodarmatuur met pictogram "UIT"
-  Noodarmatuur met pictogram "NOODUITGANG"
-  Noodverlichting
-  "Slow whoop" ontruimingsmelder
-  Handmelder
-  Brandmeldcentrale
-  Blusdeken


**R.K. Basisschool**  
**"de Vlieger-Westenholte"**  
 Papaverweg 57  
 8042 ED Zwolle

Datum getek. : 20 november 2015  
 Tekenaar : JB  
 Schaal : A3 formaat is ca. 1:200



Industrieweg 15-20  
 Postbus 91  
 7940 AB Meppel  
 Tel: 0522-252 299  
 Fax: 0522-262 465  
[www.onderwijsbureau-meppel.nl](http://www.onderwijsbureau-meppel.nl)

Brin nummer : **26PY**  
 Omschrijving : Begane grond

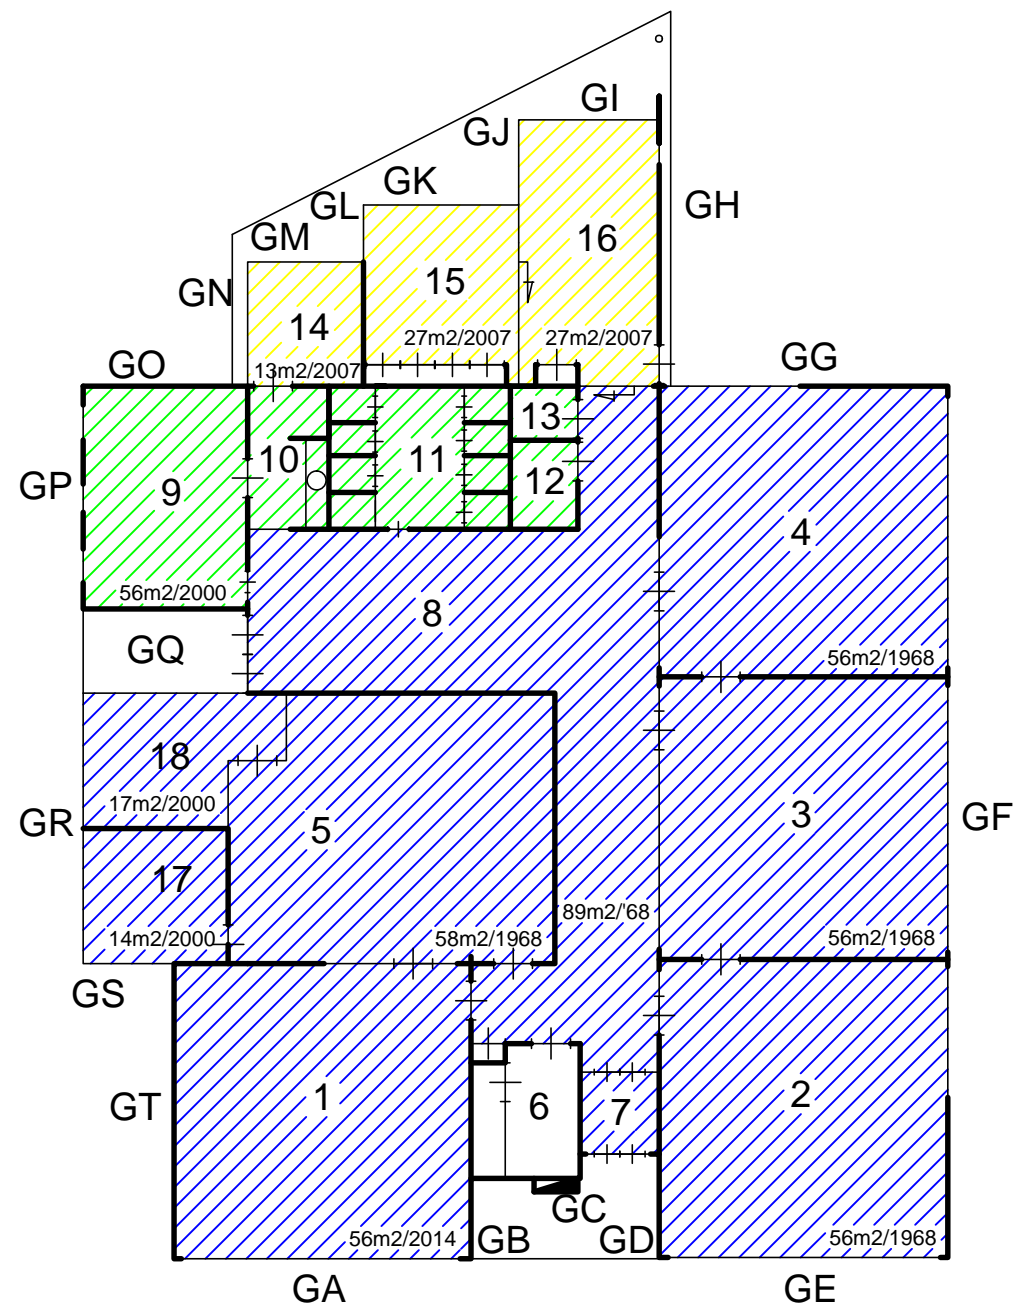


# PLAFOND

| Systeem | HWC plaat | Gipsplaat | Hout |
|---------|-----------|-----------|------|
|         |           |           |      |

R.K. Basisschool  
 "de Vlieger-Westenholte"  
 Papaverweg 57  
 8042 ED Zwolle

Datum getek. : 20 november 2015  
 Tekenaar : JB  
 Schaal : A3 formaat is ca. 1:200

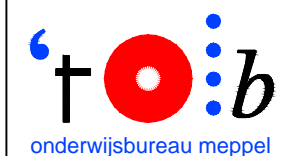

Industrieweg 15-20  
 Postbus 91  
 7940 AB Meppel  
 Tel: 0522-252 299  
 Fax: 0522-262 465  
[www.onderwijsbureau-meppel.nl](http://www.onderwijsbureau-meppel.nl)

Brin nummer : **26PY**  
 Omschrijving : Begane grond