

# RENVOOI:

Omschrijving	Ruimte(s)
Lokalen	1, 2, 3, 4
Lokalen	6, 7, 8
Gemeensch. ruimte	5
Speellokaal	21
Directiekamer	15
Personeelskamer	19
CV ruimte	Zolder
Meterkast	17
Serverruimte	18
Personeelstoilet	14 MiVa, 25
Toiletten	10, 16, 26
Toiletten	
Entree	17, 23
Magazijn	Zolder
Overige ruimtes	22 IB/RT

Katholieke Basisschool  
"sint Franciscus"  
Zuidersloot 61  
7765 AG Weiteveen



Industrieweg 15-20  
Postbus 91  
7940 AB Meppel  
Tel: 0522-252 299  
Fax: 0522-262 465  
www.onderwijsbureau-meppel.nl

Datum getek. : 3 december 2016



Tekenaar : JB

Schaal : A3 formaat is ca. 1:200

Brin nummer :

06QQ

Omschrijving : Begane grond

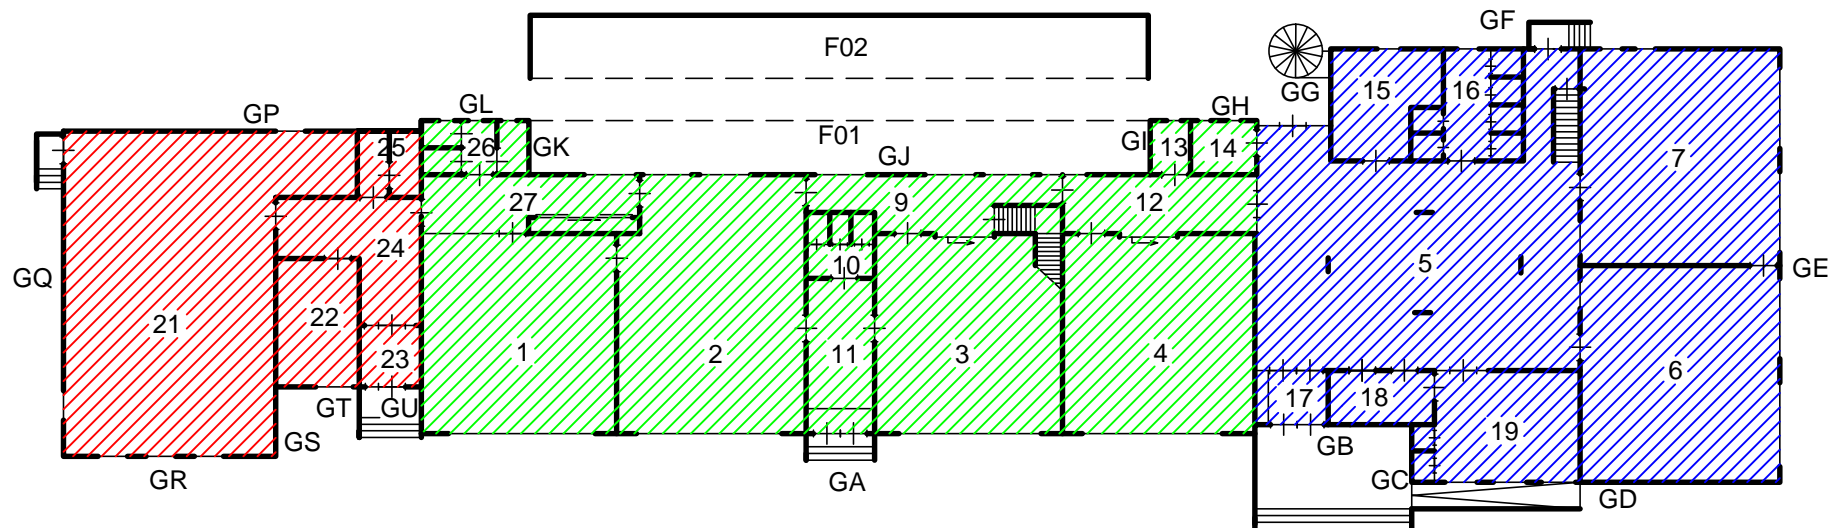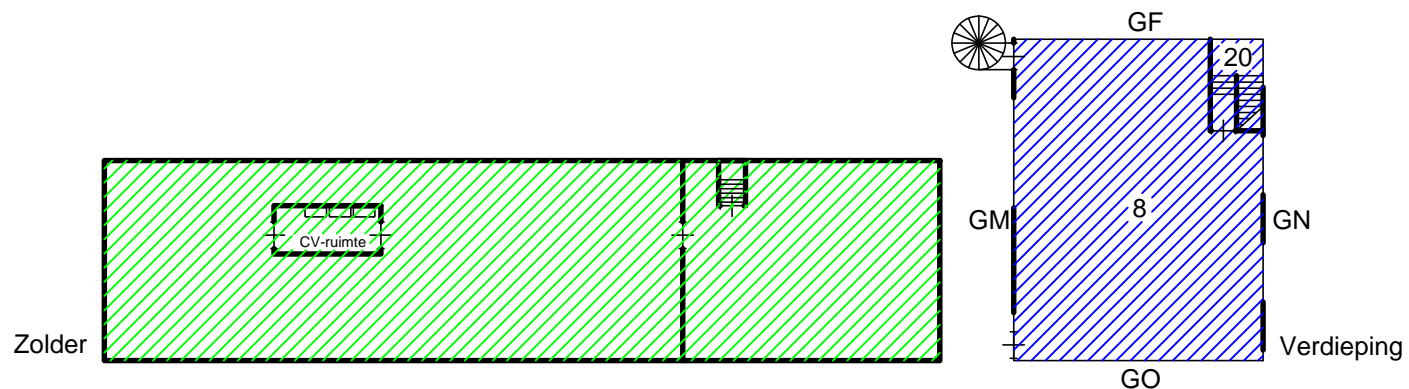

BOUWJAAR

2007

1971

1930



Katholieke Basisschool  
"sint Franciscus"

Zuidersloot 61

7765 AG Weiteveen

Datum getek. : 3 december 2016

Tekenaar : JB

Schaal : A3 formaat is ca. 1:200



onderwijsbureau meppel

Industrieweg 15-20  
Postbus 91  
7940 AB Meppel  
Tel: 0522-252 299  
Fax: 0522-262 465  
www.onderwijsbureau-meppel.nl



Brin nummer :

06QQ


Omschrijving :

Begane grond

Zolder

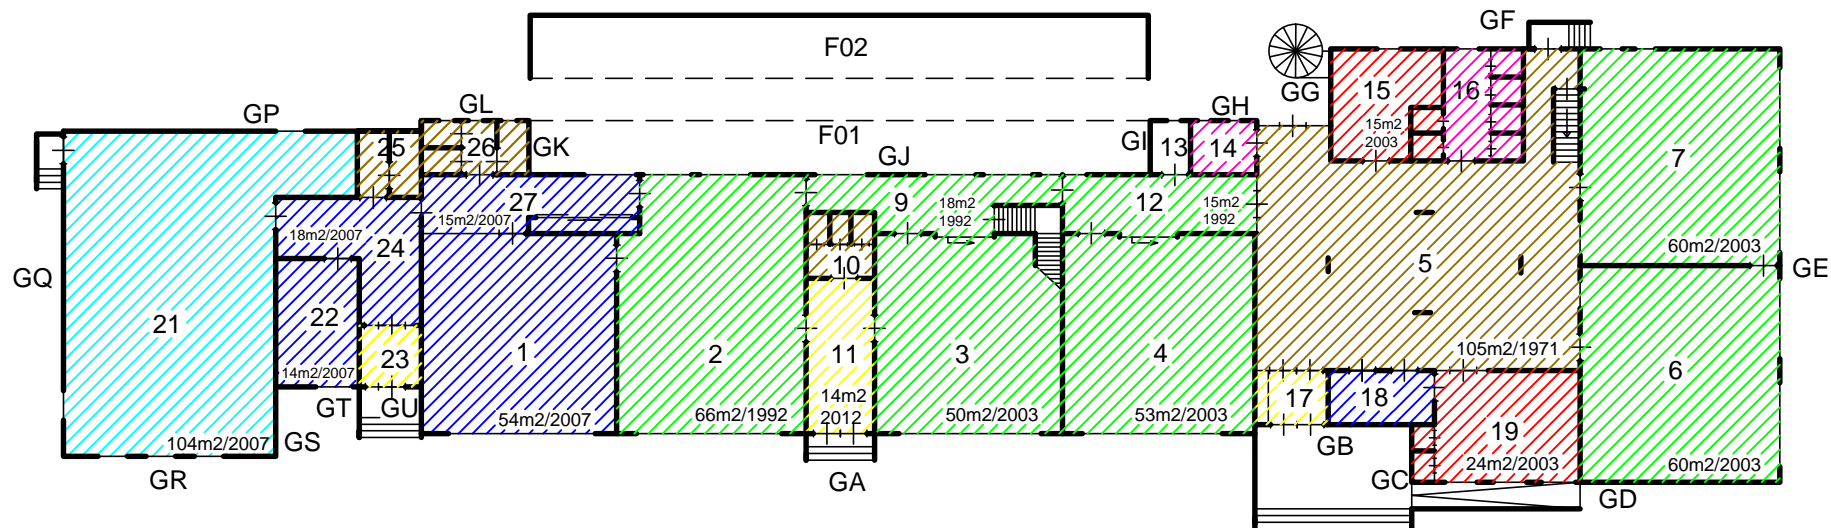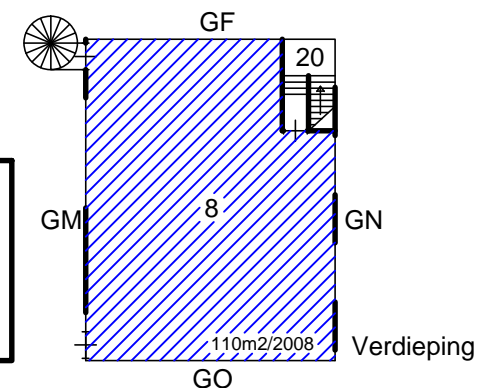

VLOER

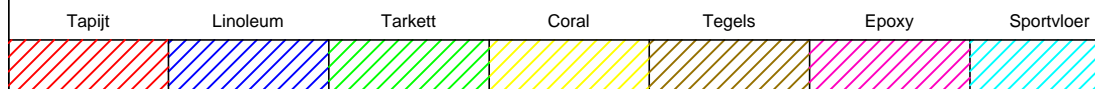

Katholieke Basisschool  
"sint Franciscus"  
Zuidersloot 61  
7765 AG Weiteveen



Industrieweg 15-20  
Postbus 91  
7940 AB Meppel  
Tel: 0522-252 299  
Fax: 0522-262 465  
www.onderwijsbureau-meppel.nl

Datum getek. : 3 december 2016


Tekenaar : JB

Schaal : A3 formaat is ca. 1:200

Brin nummer :

06QQ

Omschrijving : Begane grond

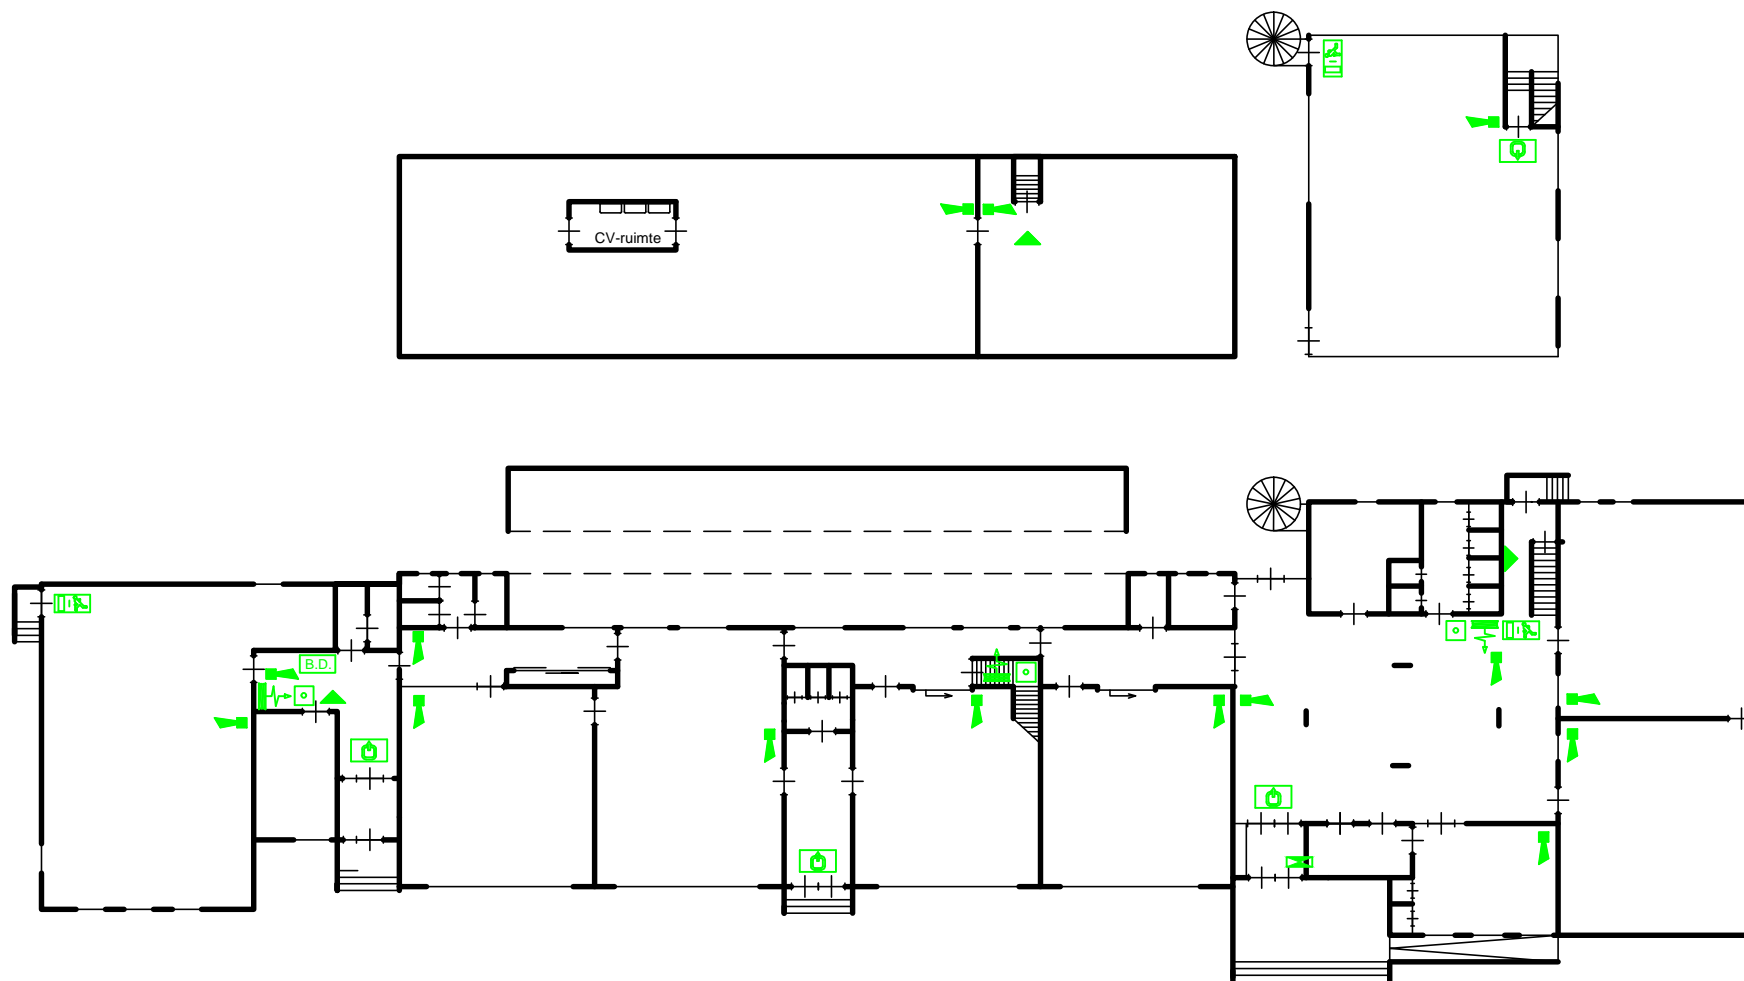

-  Brandmelder
-  Brandslanghaspel
-  Draagbaar blustoestel
-  Noodarmatuur met pictogram "UIT"
-  Noodarmatuur met pictogram "NOODUITGANG"
-  N.V. Noodverlichting
-  "Slow whoop" ontruimingsmelder
-  Handmelder
-  Brandmeldcentrale
-  B.D. Blusdeken

Katholieke Basisschool  
"sint Franciscus"  
Zuidersloot 61  
7765 AG Weiteveen



Industrieweg 15-20  
Postbus 91  
7940 AB Meppel  
Tel: 0522-252 299  
Fax: 0522-262 465  
www.onderwijsbureau-meppel.nl

Datum getek. : 3 december 2016



Tekenaar : JB

Schaal : A3 formaat is ca. 1:200

Brin nummer :

06QQ

Omschrijving : Begane grond

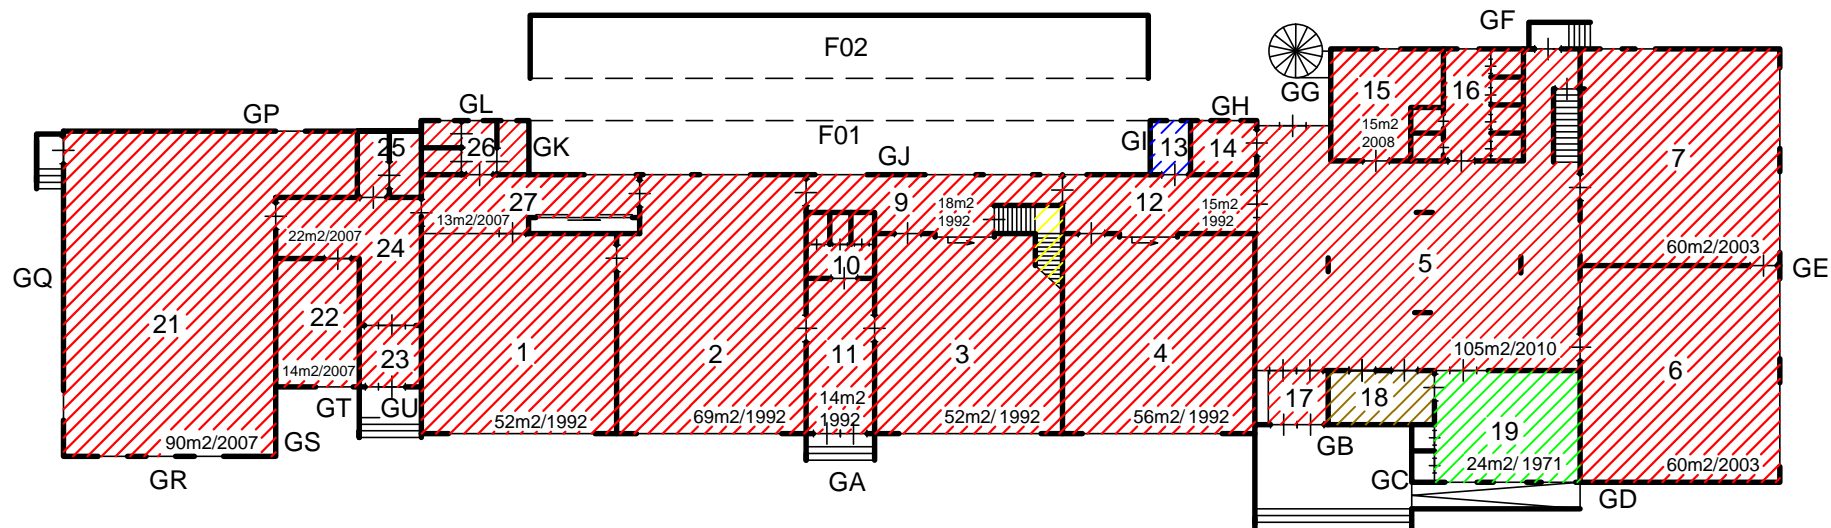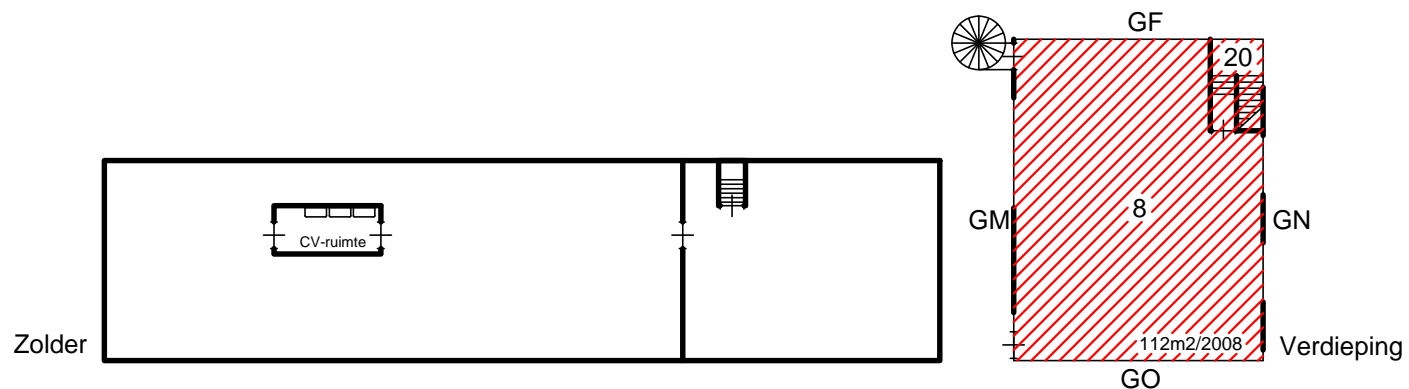

# PLAFOND

Systeem	Zachtbosrd	Schrootjes	Gips	Stucwerk

Katholieke Basisschool  
"sint Franciscus"  
Zuidersloot 61  
7765 AG Weiteveen

Datum getek. : 3 december 2016  
Tekenaar : JB  
Schaal : A3 formaat is ca. 1:200



onderwijsbureau meppel

Industrieweg 15-20  
Postbus 91  
7940 AB Meppel  
Tel: 0522-252 299  
Fax: 0522-262 465  
www.onderwijsbureau-meppel.nl

Brin nummer : 06QQ  
Omschrijving : Begane grond