


Verdieping lokaal 10

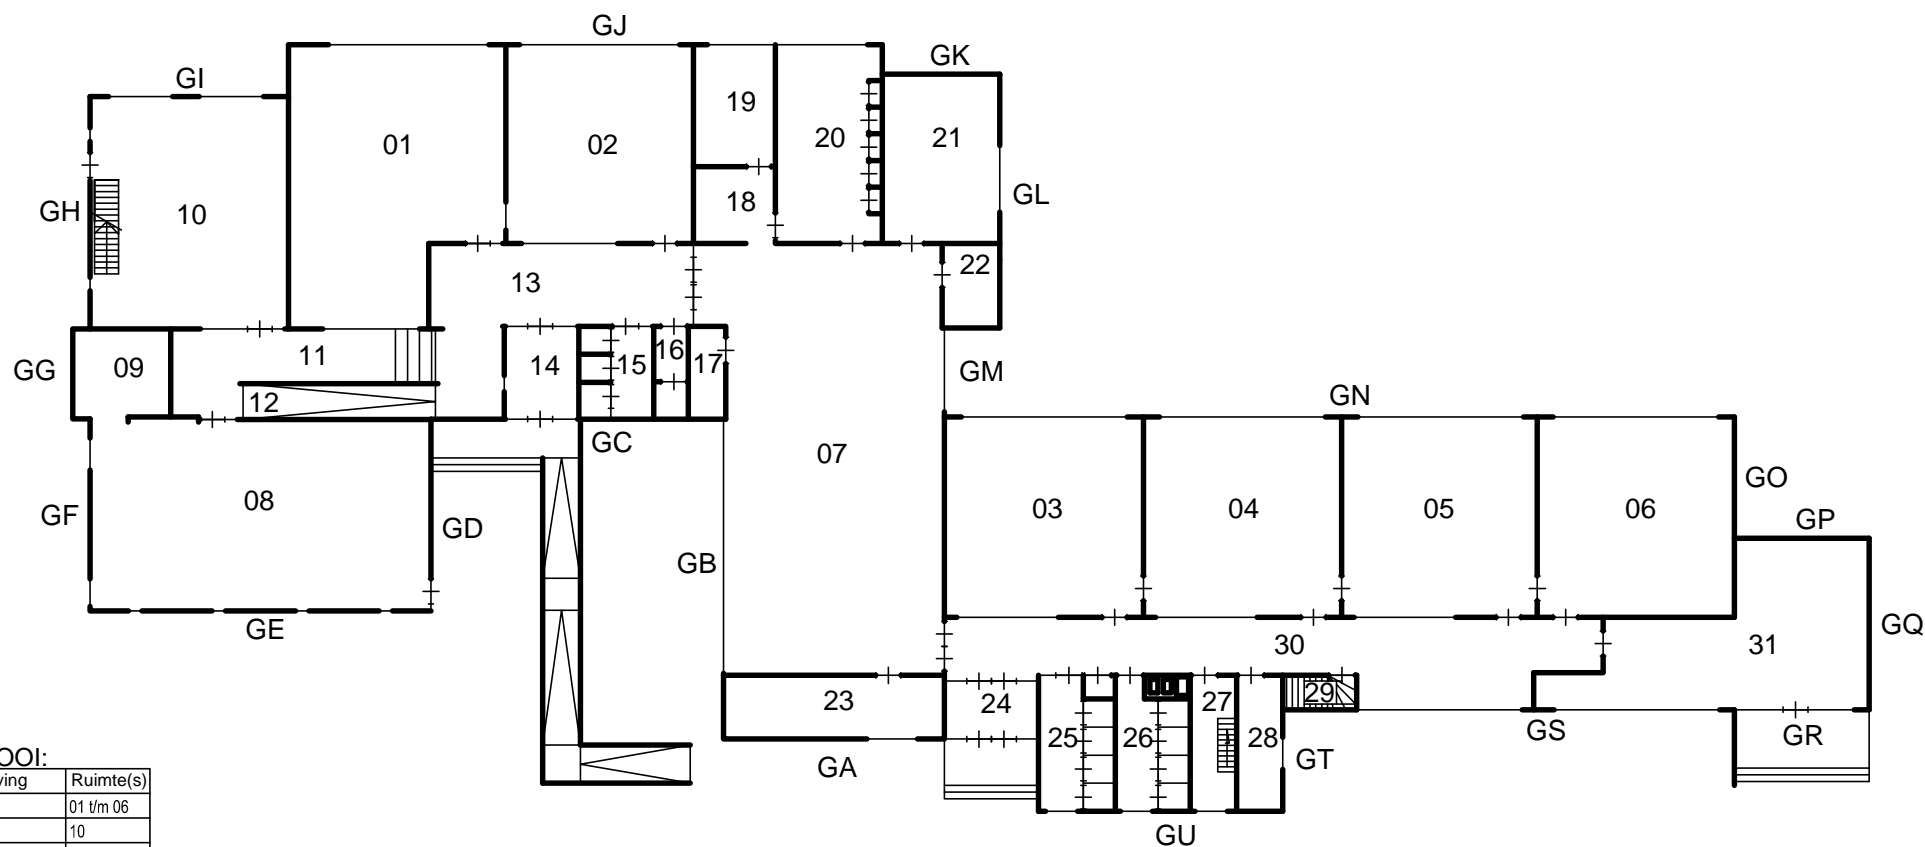

RENVOOI:

Omschrijving	Ruimte(s)
Lokalen	01 t/m 06
Lokalen	10
Gemeensch. ruimte	07
Speellokaal	08
Directiekamer	21
Personeelskamer	20
CV ruimte	29
Meterkast	20
Serverruimte	22
Personeelstoilet	16
Toiletten	15,25,26
Toiletten	28 MIVa
Entree	14,24
Magazijn	23
Overige ruimtes	31 HV

Katholieke Basisschool "sint Gerardus Majella"

Europaweg 149
7766 AE Nieuw Schoonebeek

Datum getek. : 27 november 2016

Tekenaar : PH

Schaal : A3 formaat is ca. 1:200




onderwijsbureau meppel

Industrieweg 15-20
Postbus 91
7940 AB Meppel
Tel: 0522-252 299
Fax: 0522-262 465
www.onderwijsbureau-meppel.nl


Brin nummer :

06SF


Omschrijving : Begane grond

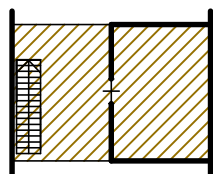

Verdieping lokaal 10

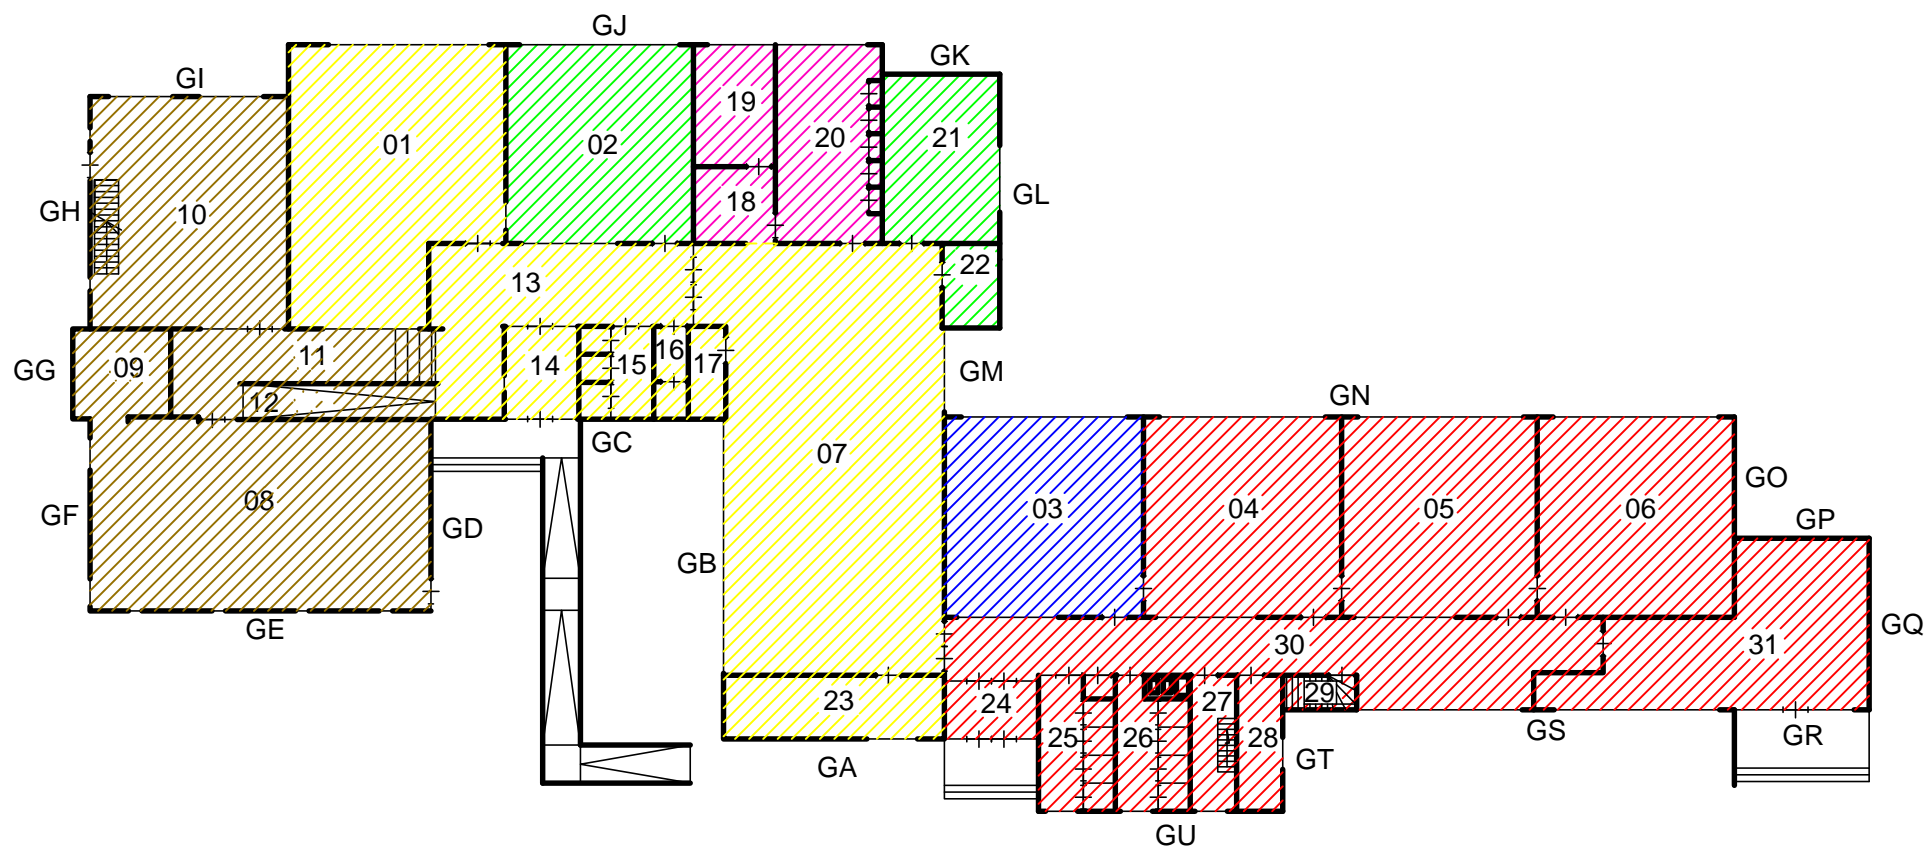

BOUWJAAR

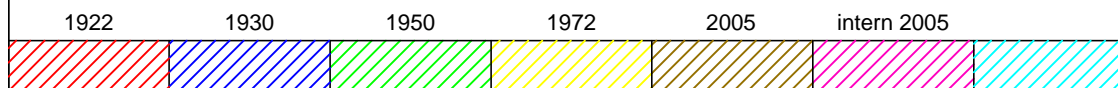

Katholieke Basisschool "sint Gerardus Majella"

Europaweg 149

7766 AE Nieuw Schoonebeek

Datum getek. : 27 november 2016

Tekenaar : PH

Schaal : A3 formaat is ca. 1:200



onderwijsbureau meppel


Industrieweg 15-20
Postbus 91
7940 AB Meppel
Tel: 0522-252 299
Fax: 0522-262 465
www.onderwijsbureau-meppel.nl

Brin nummer :


06SF

Omschrijving :


Begane grond

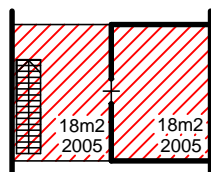

Verdieping lokaal 10

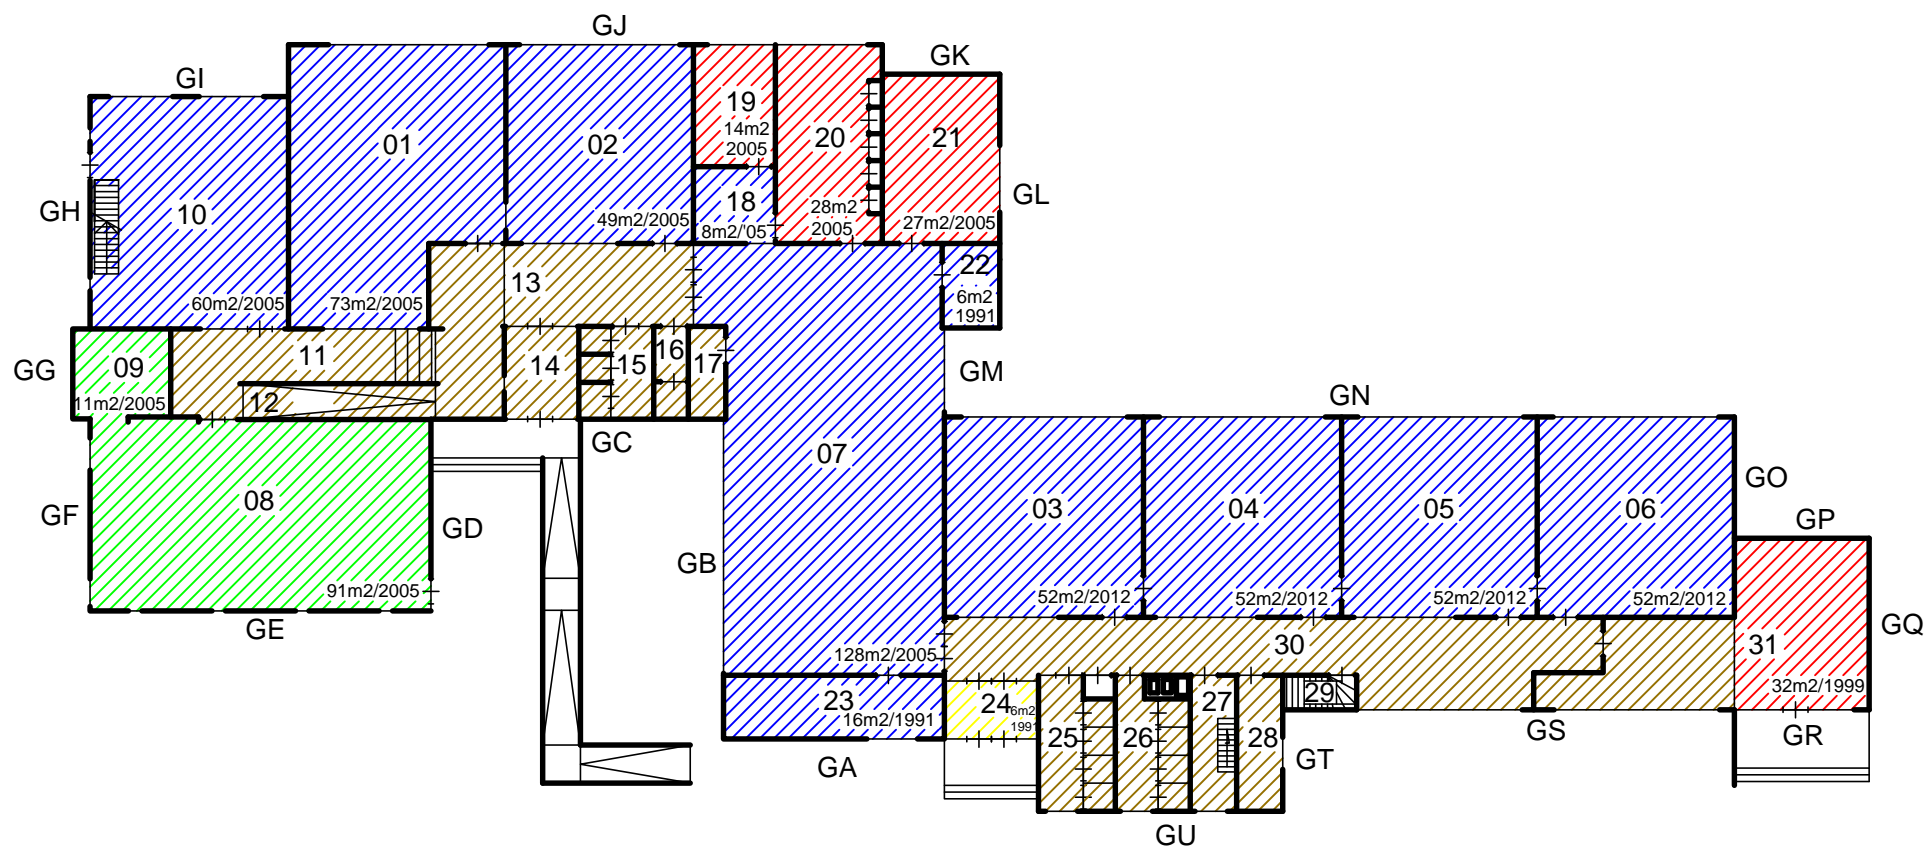

VLOER

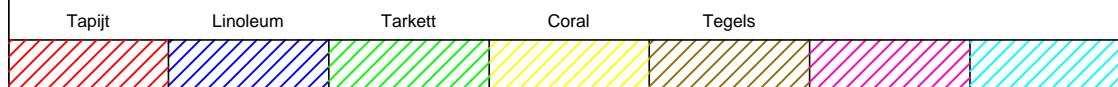

Katholieke Basisschool
"sint Gerardus Majella"

Europaweg 149
7766 AE Nieuw Schoonebeek





Datum getek. : 27 november 2016
Tekenaar : PH
Schaal : A3 formaat is ca. 1:200



Industrieweg 15-20
Postbus 91
7940 AB Meppel
Tel: 0522-252 299
Fax: 0522-262 465
www.onderwijsbureau-meppel.nl

Brin nummer : **06SF**
Omschrijving : Begane grond



-  Brandmelder
-  Brandslanghaspel
-  Draagbaar blustoestel
-  Noodarmatuur met pictogram "UIT"
-  Noodarmatuur met pictogram "NOODUITGANG"
-  Noodverlichting
-  "Slow whoop" ontruimingsmelder
-  Handmelder
-  Brandmeldcentrale
-  Blusdeken

Katholieke Basisschool "sint Gerardus Majella"

Europaweg 149
7766 AE Nieuw Schoonebeek

Datum getek. : 27 november 2016

Tekenaar : PH

Schaal : A3 formaat is ca. 1:200



onderwijsbureau meppel


Industrieweg 15-20
Postbus 91
7940 AB Meppel
Tel: 0522-252 299
Fax: 0522-262 465
www.onderwijsbureau-meppel.nl

Brin nummer :


06SF

Omschrijving :

Begane grond

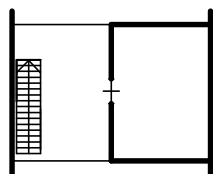

Verdieping lokaal 10

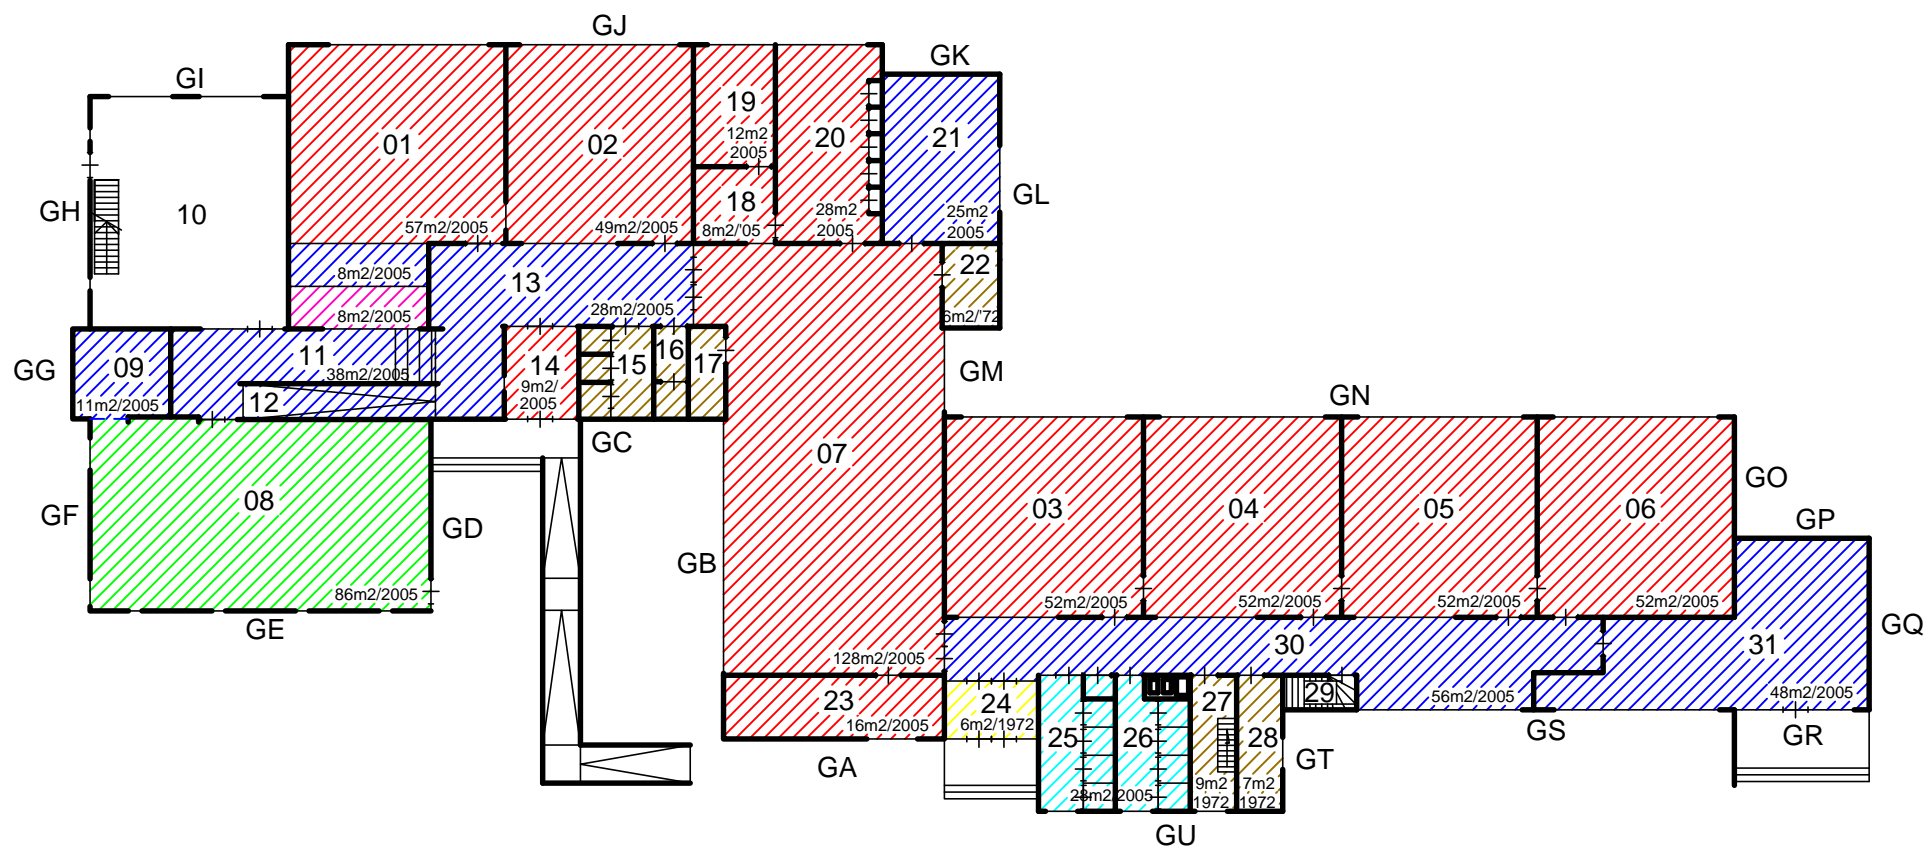

PLAFOND

Systeem	Gipsplaat	cannalures	Schrootjes	Board	HWC	Stucwerk

Katholieke Basisschool "sint Gerardus Majella"

Europaweg 149
7766 AE Nieuw Schoonebeek

Datum getek. : 27 november 2016
Tekenaar : PH
Schaal : A3 formaat is ca. 1:200



onderwijsbureau meppel

Industrieweg 15-20
Postbus 91
7940 AB Meppel
Tel: 0522-252 299
Fax: 0522-262 465
www.onderwijsbureau-meppel.nl

Brin nummer : **06SF**
Omschrijving : Begane grond