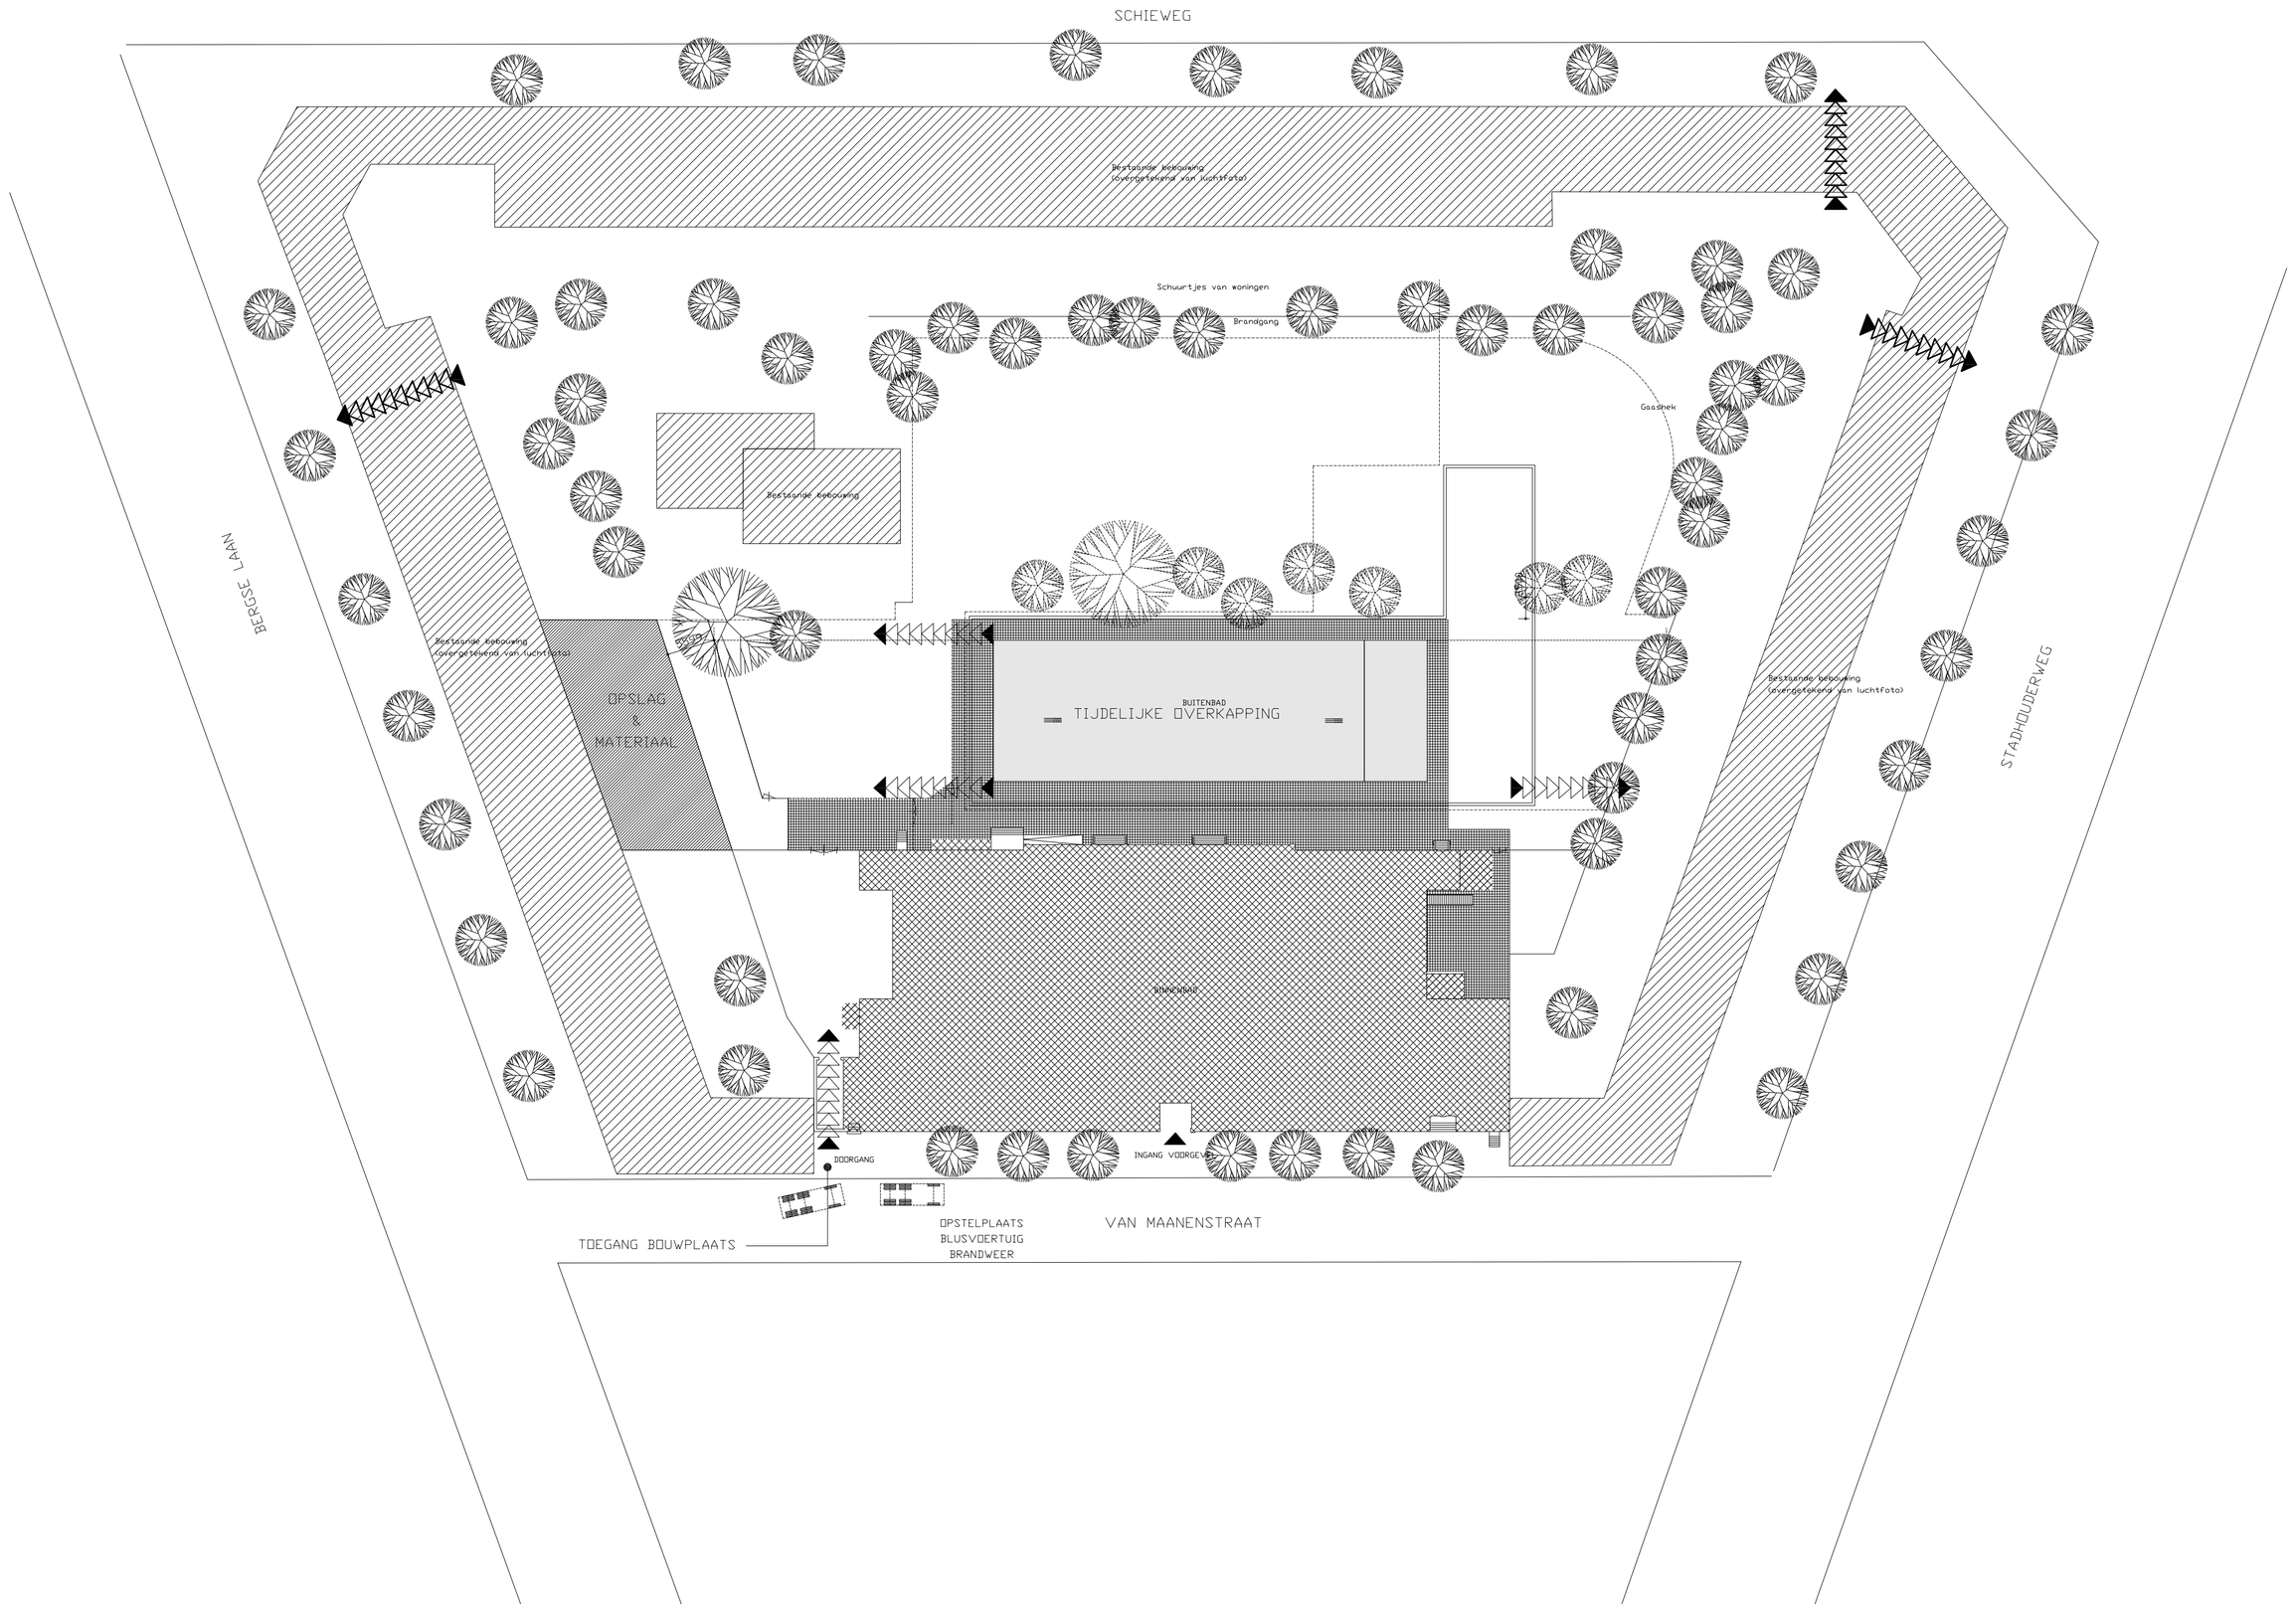

RENVOOI SITUATIE

- BESTAANDE BELENDING
- BESTAANDE SPORTFONDSENBAD (BINNENBAD)
- TERREINVERHARDING 30x30 BETONTEGEL
- GRASDEK
- BESTAANDE BAD SPORTFONDSENBAD (BUITENBAD)
- BEPLANTING BOMEN
- BESTAANDE GAASHEK

KADASTRALE GEGEVENS

KADASTRALE GEMEENTE : ROTTERDAM
SECTIE NUMMER(S) : AB
PERCEELNUMMER(S) : 2121

BIJZONDERHEDEN : CONFORM KADASTER 10E AFD. AB 3307

N

VERSIE			
f			
e			
d			
c			
b			
a	Bestekstekening Bouwplaatsinrichting		8-11-2012
Versie	Omschrijving	Tekenaar	Datum

Bestandsnaam : HT1625-BE-100 A BOUWPLAATSINRICHTING.DWG | Projectcode : HT1625 | Verwijzing :

Gemeente Rotterdam
Stadsontwikkeling
Projectmanagement en Engineering

Galvanistraat 15
Postbus 6633
3002 AP ROTTERDAM
Telefoon : 010 489 4274
Telefax : 010 489 3307

Sportfondsenbad van Maanenstraat

Betonherstel
Bouwplaatsinrichting

Behoort bij : Nummer :
Geografische code :
Formaat : A1 | Blad van
Schaal : 1:500 | bladen

Getekend : 8-11-2012 Paraaf
Gecontroleerd : Paraaf/Datum
Geautoriseerd : Paraaf/Datum

Tekeningnr. : HT1625-BE-100 a
Wijk/projectcode — Soort — Volgnr. Ver.

M:\GWR-HT\BOUWEN\GEBOUWEN\HT1625 AANBESTEDING ZWEMBADEN\2_VOORBEREIDING\3_PROJECTRESULTATEN\3_BETONHERSTEL\TEKENINGEN STEMPEL.GW