





Principedetail 1 Nieuwe dam met duiker

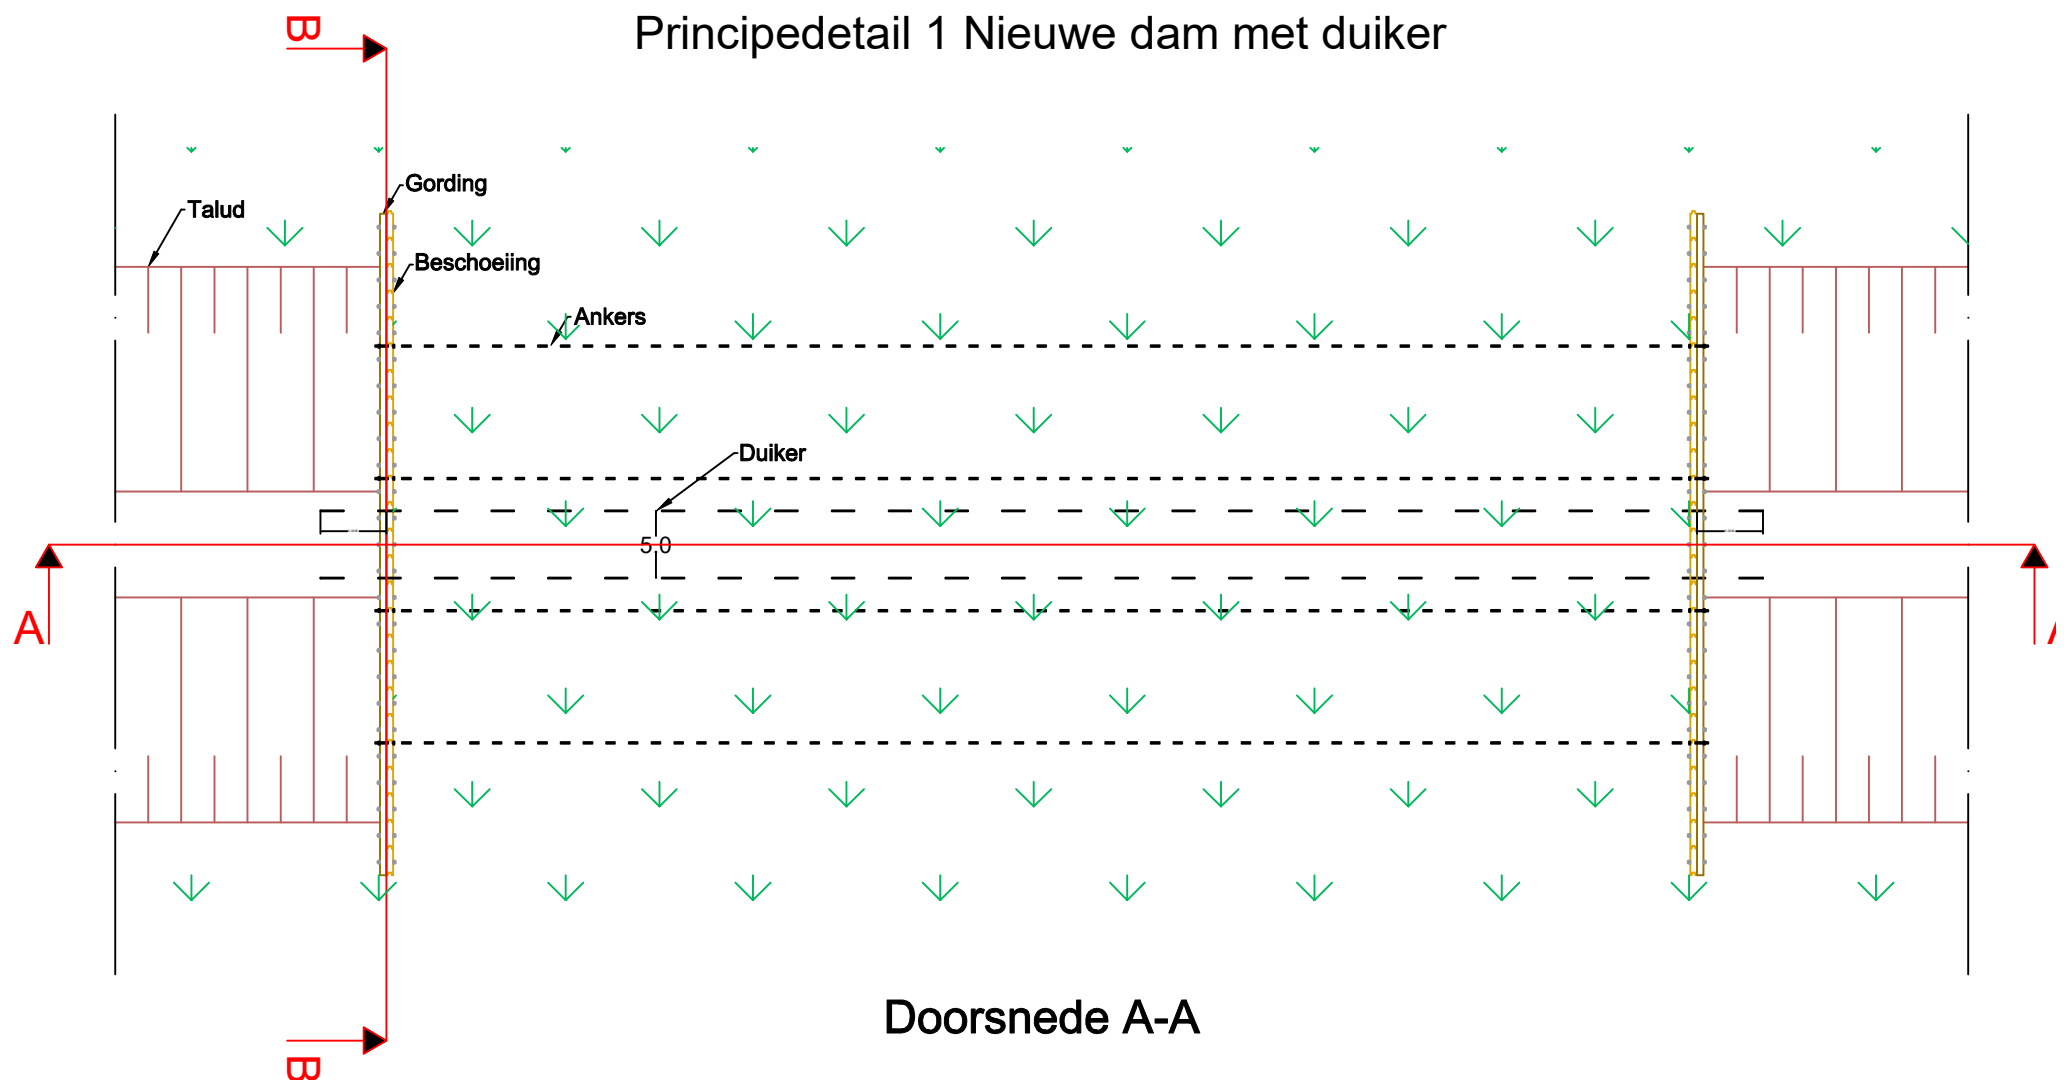

Doorsnede A-A

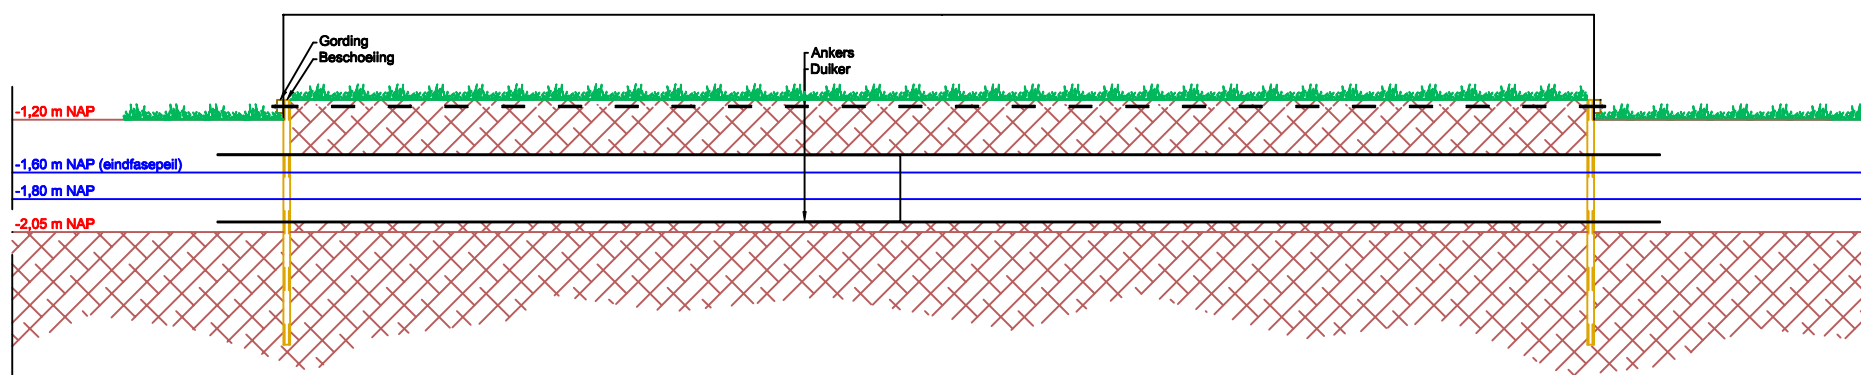

Doorsnede B-B

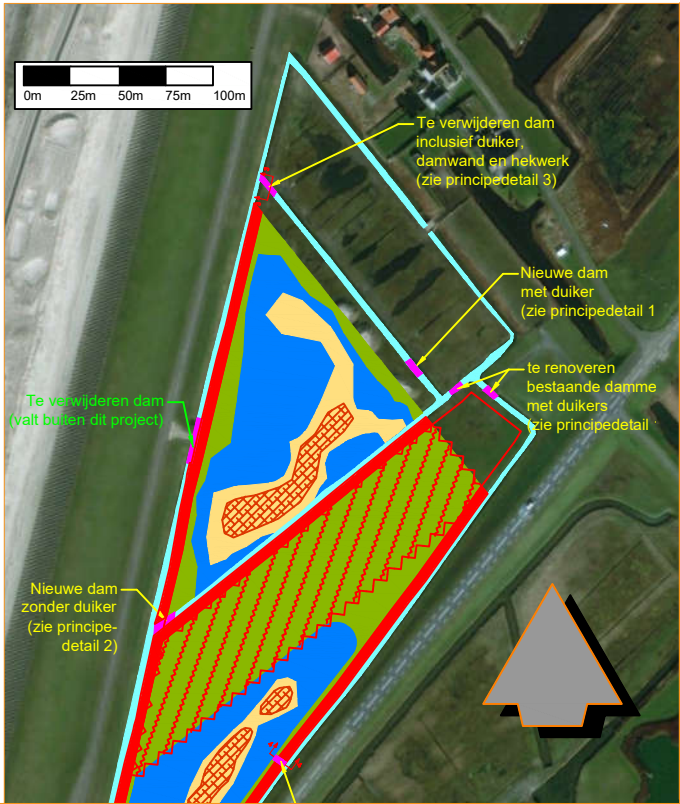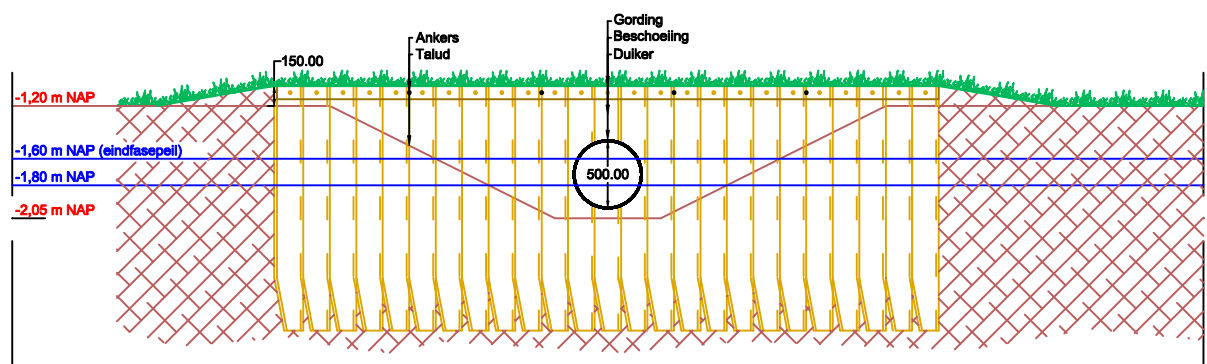

Opdrachtgever : Natuurmonumenten
projectleider: M. Groot

Project : Nieuwe Kleiputten

Onderwerp : Dwarsdoorsneden
Principedetail 1 Nieuwe dam met duiker

Indieningsvorm : *.pdf		
Getekend : ing. I. Boon	Goedgekeurd : M. Groot	
Datum : 12-12-2017	Datum : 29-1-2018	
Besteksnr. : NP.2016.099.9.1	Projectleider : ing. E. Besseling	
Schaal : -	Vestiging : Alblasserdam	
Bladformaat : A3	DocumentId : n.v.t.	
Projectnummer	Tekeningnummer	Versie :
NP.2016.099	5-2	1.0