
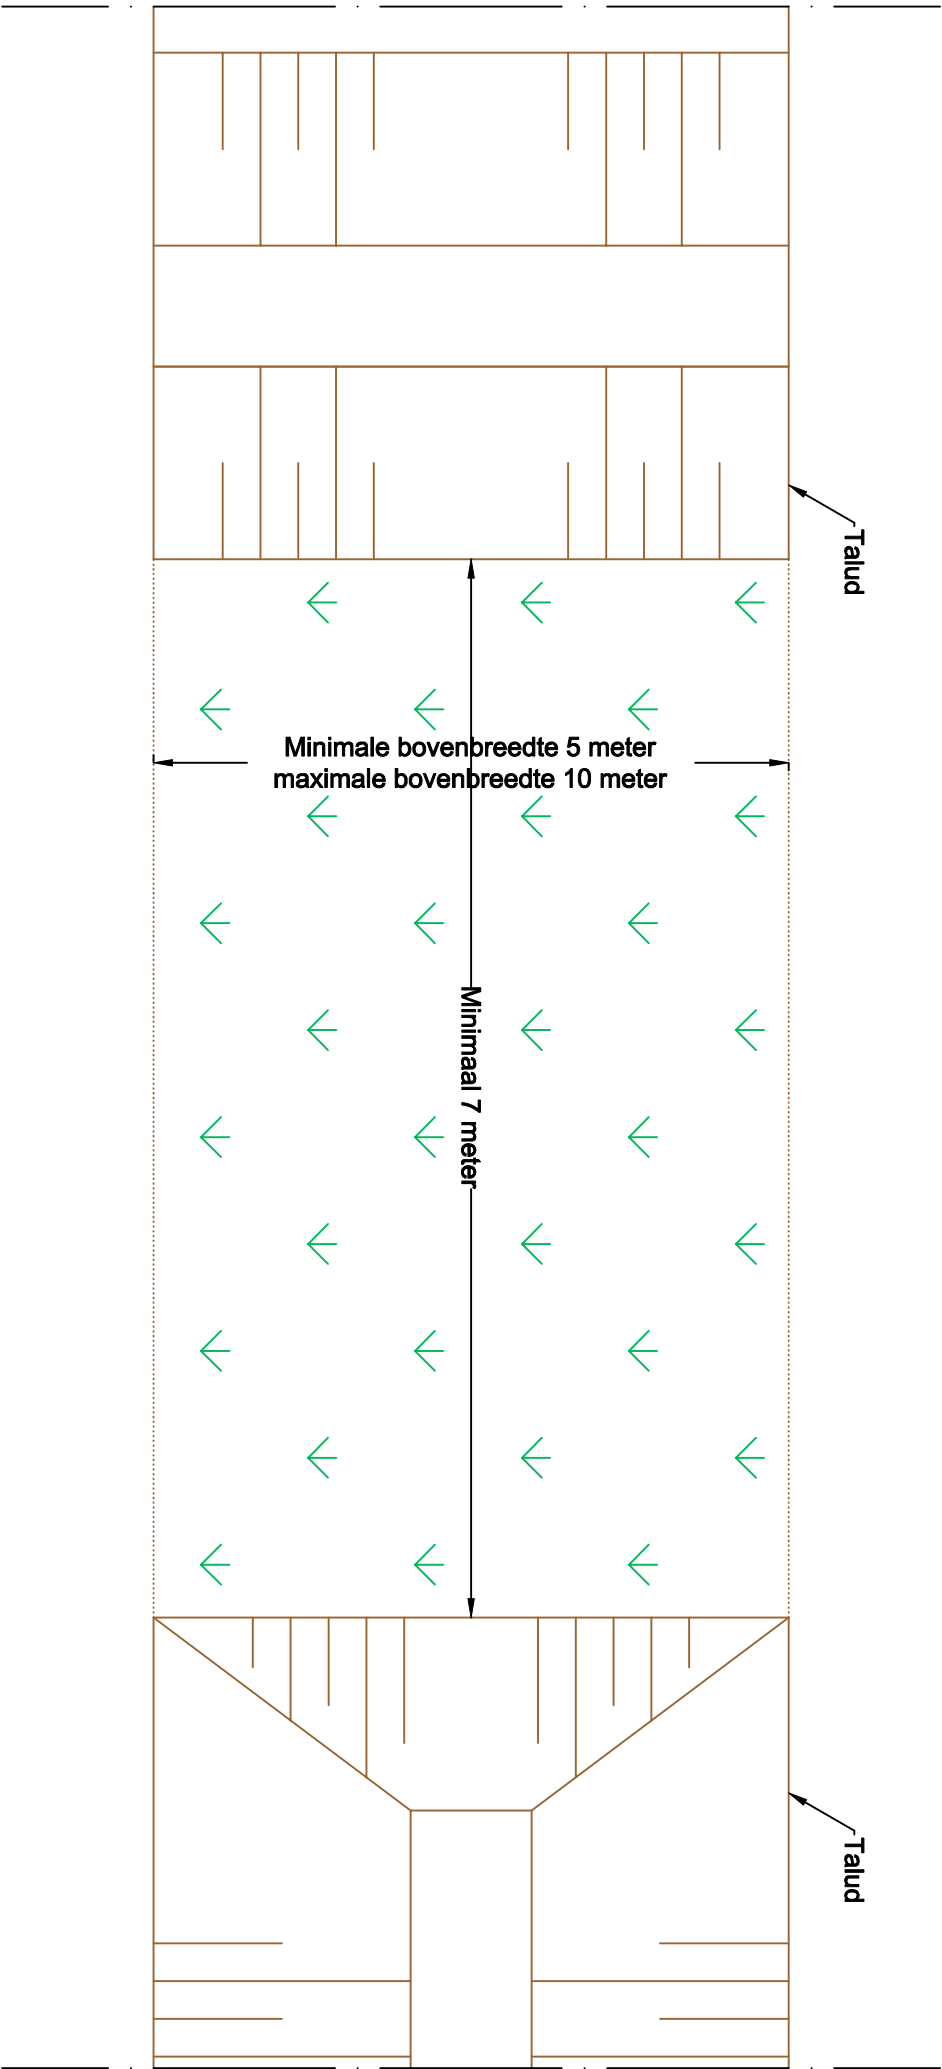


Principedetail 2 Nieuwe dam zonder duiker

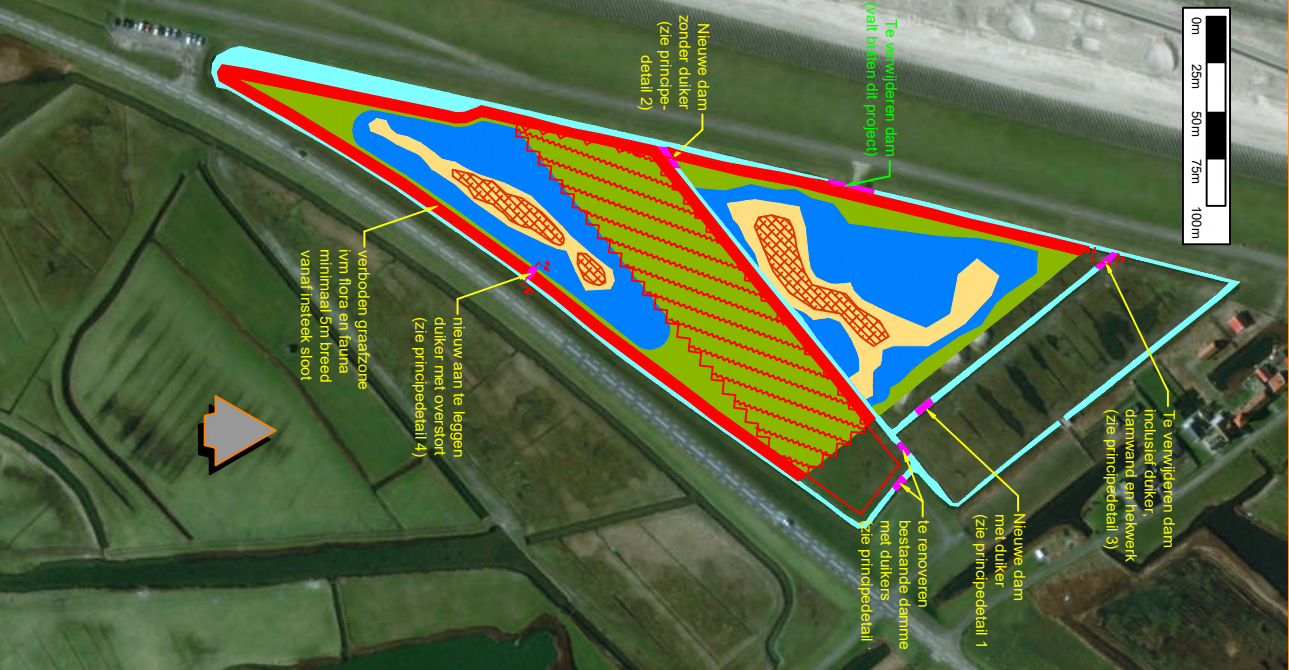

Opdrachtgever : Natuurmonumenten
M. Groot (Natuurmonumenten)

Project : Nieuwe Kleiputten

Onderwerp : Dwarsdoorsneden
Principedetail 2 Nieuwe dam met duiker

Indieningsvorm : *.pdf

Getekend : ing. E. Besseling	Goedgekeurd : M. Groot
Datum : 27-9-2017	Datum : 29-1-2018
Besteksnr. : NP.2016.099.9.1	Projectleider : ing. E. Besseling
School : 1:50 / 1:4000	Vestiging : Alblasserdam
Bladformaat : A3	Documentid : nvt.
Projectnummer	Tekeningsnummer
NP.2016.099	5-3
	1.0