




Bestaande situatie

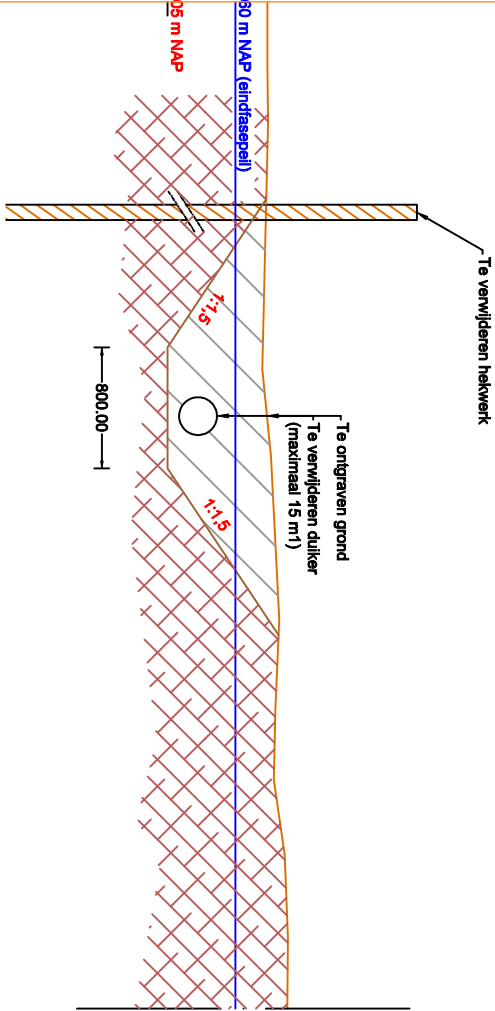


Nieuwe situatie

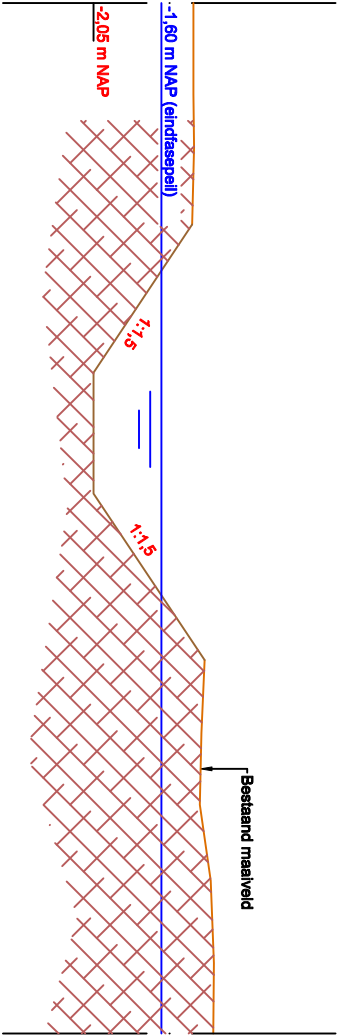

Principedetail 3 Te verwijderen dam

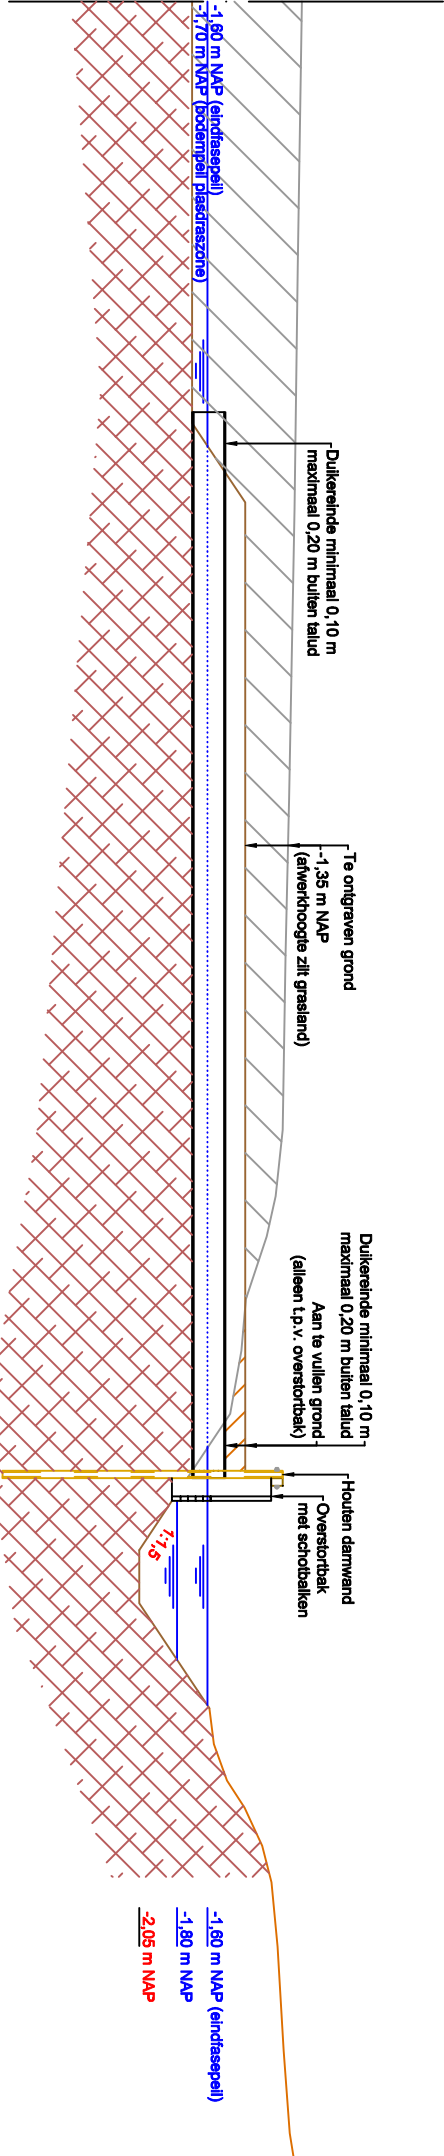

Principedetail 4 Nieuw aan te leggen duiker met overstort

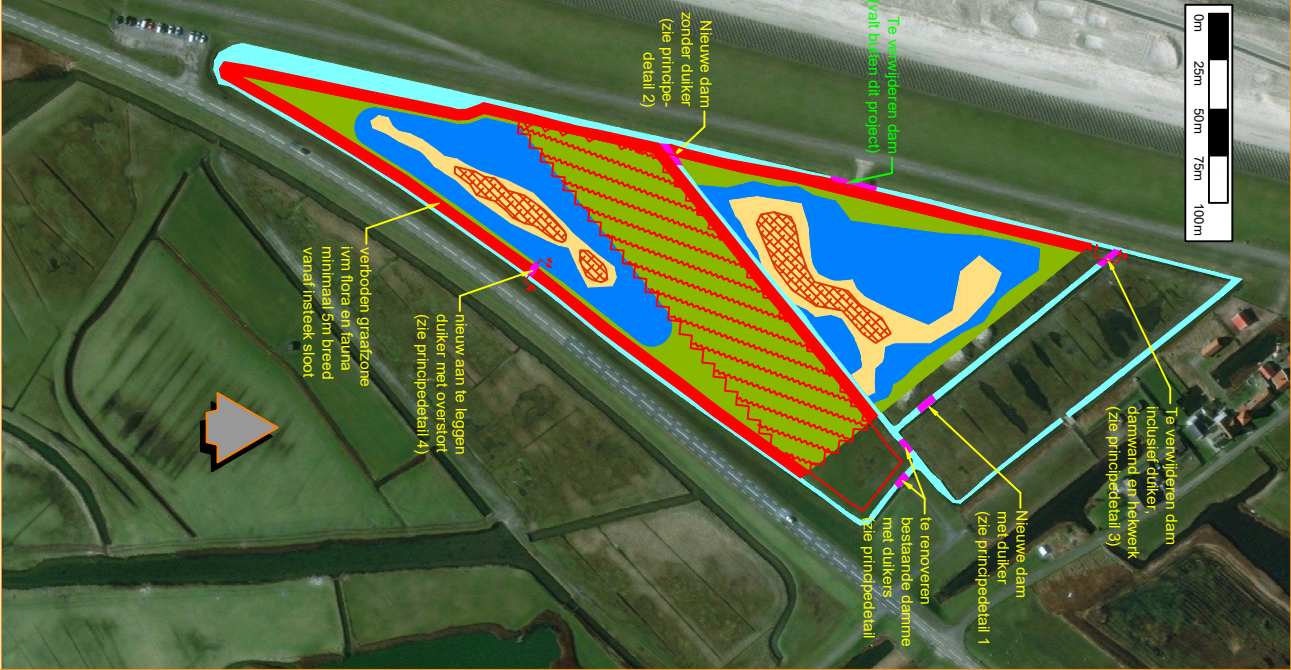

Opdrachtgever : Natuurmonumenten
M. Groot (Natuurmonumenten)

Project : Nieuwe Kleiputten

Onderwerp : Dwarsdoorsneden
Principedetail 3 Te verwijderen dam
Principedetail 4 Nieuw duiker met overstort

Indieningsvorm: *.pdf

Getekend : ing. I. Beon	Goedgekeurd : M. Groot
Datum : 12-12-2017	Datum : 29-1-2018
Besteknr. : NP.2016.099.a.1	Projectleider : ing. E. Besseling
School : 1:50 / 1:4000	Vestiging : Alblasserdam
Bladformaat : A3	Documentid : nvt.
Projectnummer	Tekeningsnummer
NP.2016.099	5-4
	Versie : 1.0