


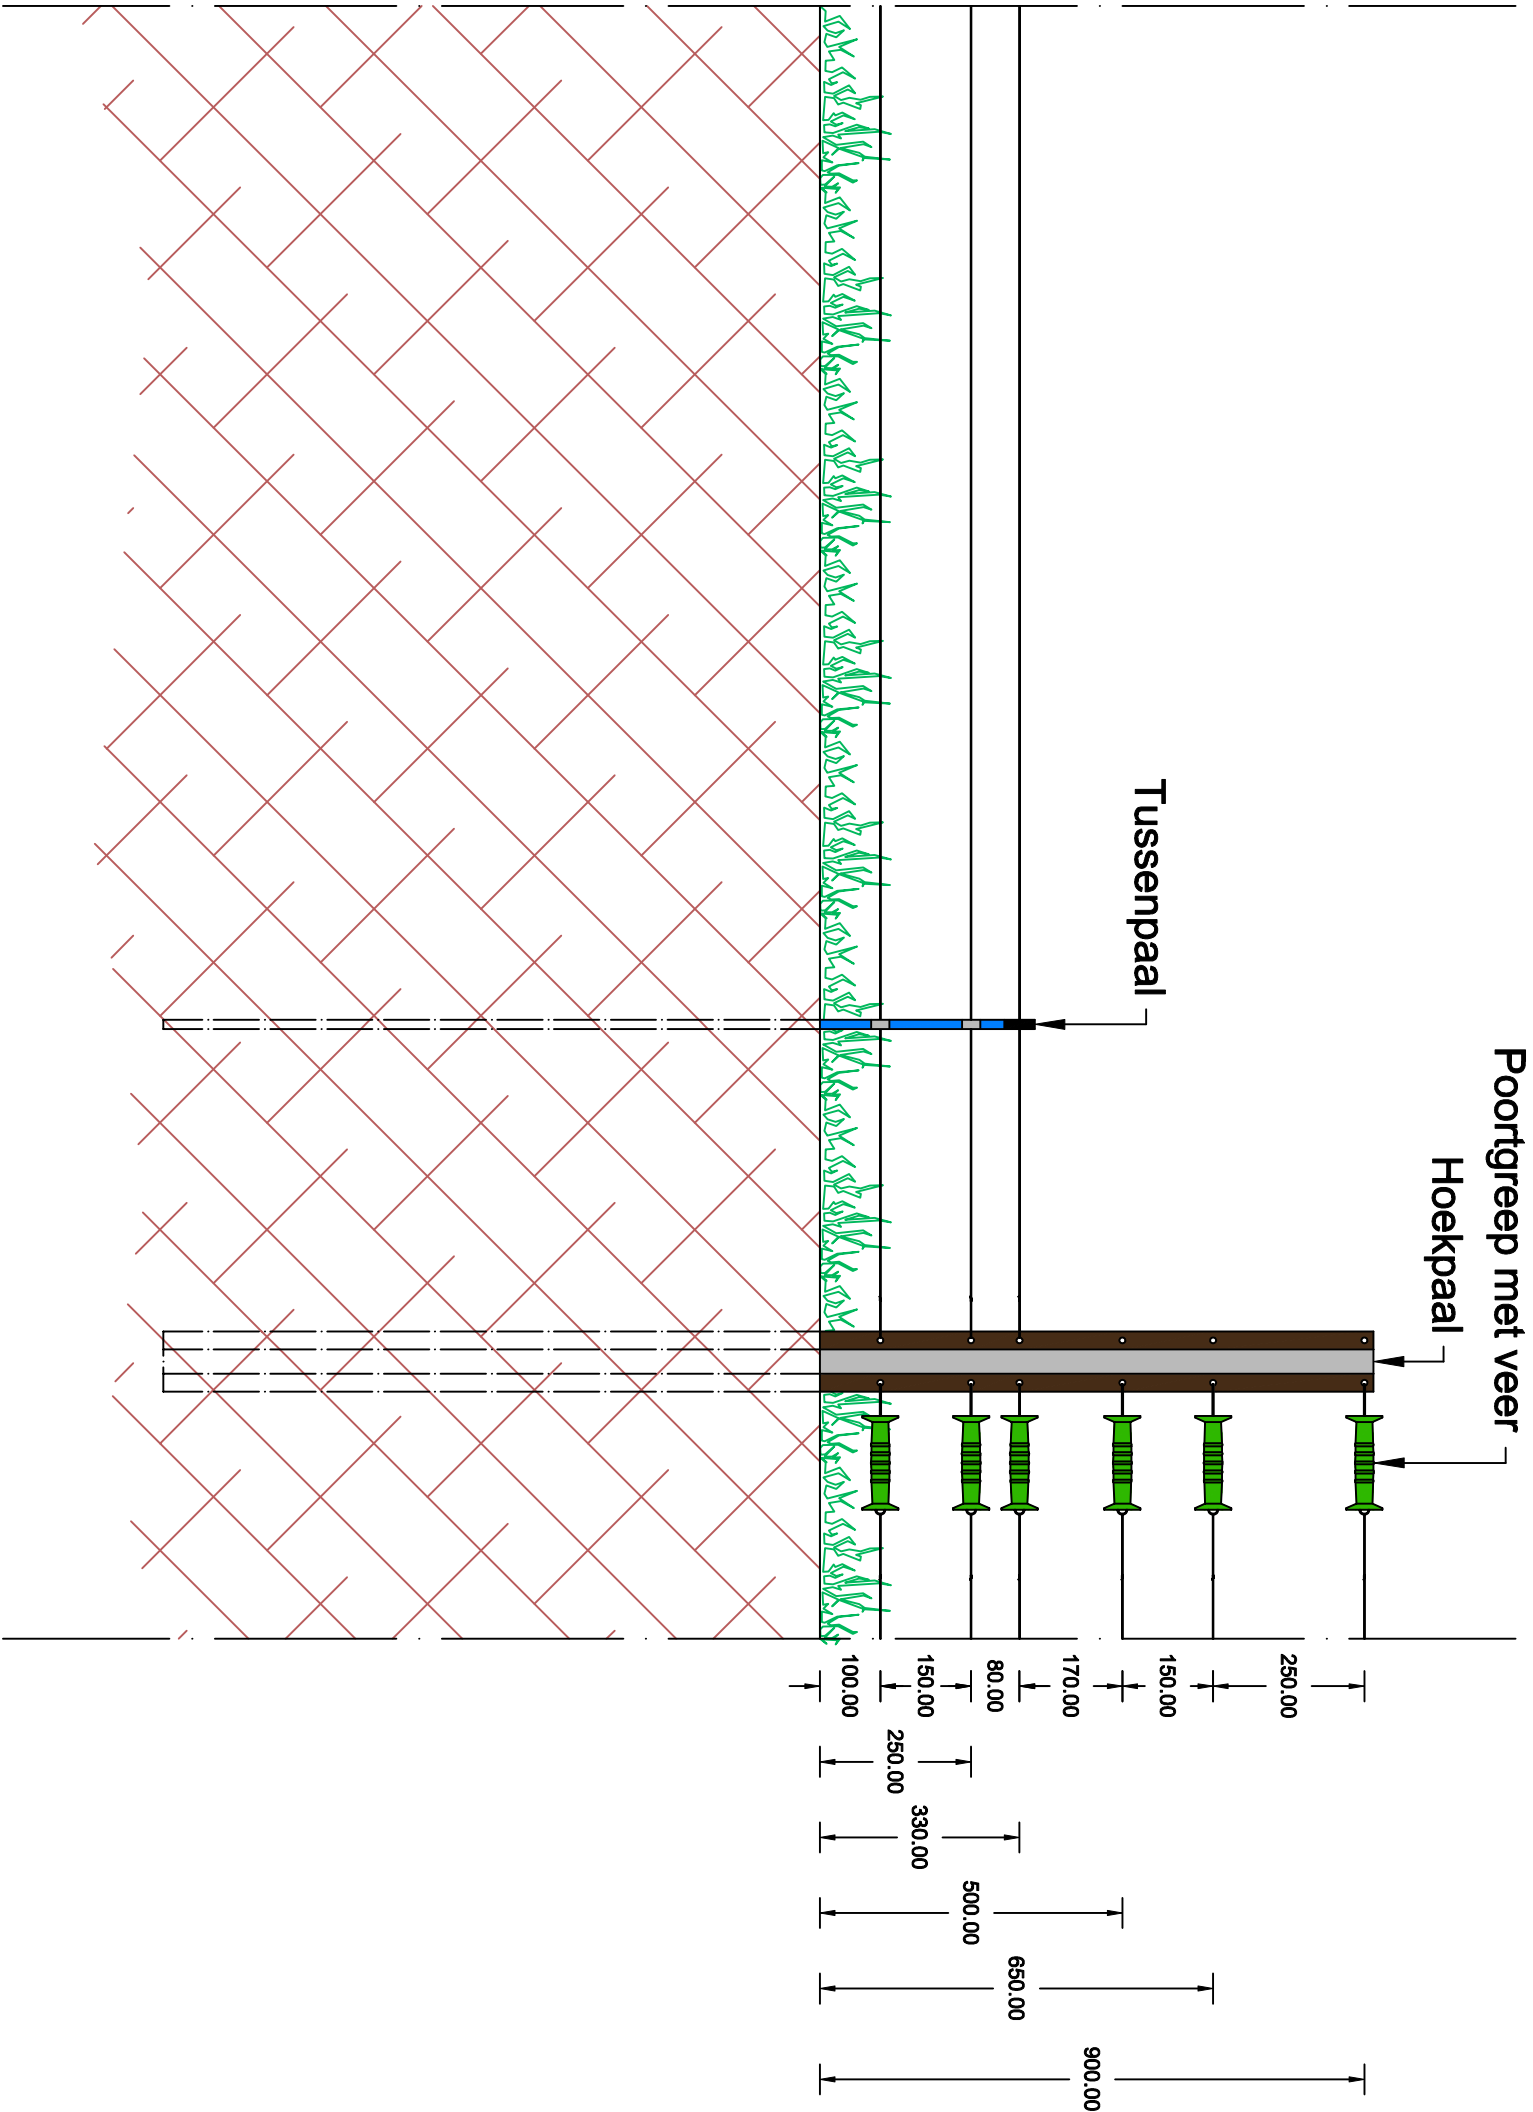

Vossenraster

Vossenraster t.p.v. dam

Principedetail 5 Vossenraster



Opdrachtgever : Natuurmonumenten
M. Groot (Natuurmonumenten)

Project : Nieuwe Kleiputten

Onderwerp : Dwarsdoorsnedes
Principedetail 5 Vossenraster

Indieningsvorm: *.pdf	
Getekend : ing. I. Beon	Goedgekeurd : M. Groot
Datum : 12-12-2017	Datum : 29-1-2018
Besteknr. : NP.2016.099.9.1	Projectleider : ing. E. Besseling
School : 1: - / 1:4000	Vestiging : Alblasserdam
Bladformaat: A3	DocumentId : nvt.
Projectnummer	Tekeningsnummer
NP.2016.099	5-5
	Versie : 1.0