

Legenda

Ondergrond (GBKN)

Bestaande hoogte


Ondergrond

Af te graven

Waterpartij

Plas-draszones


Eilanden

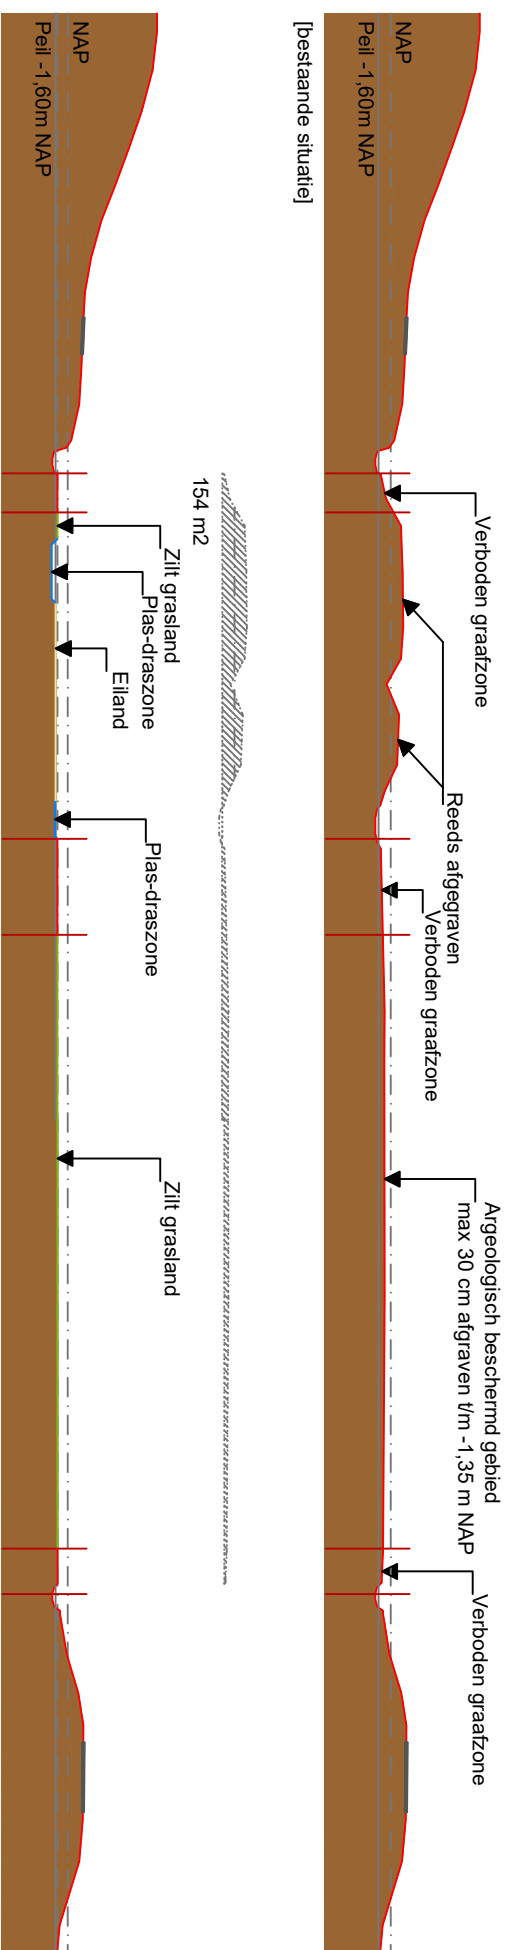

[nieuwe situatie]



Doorsnede A-A

schaal 1:1000

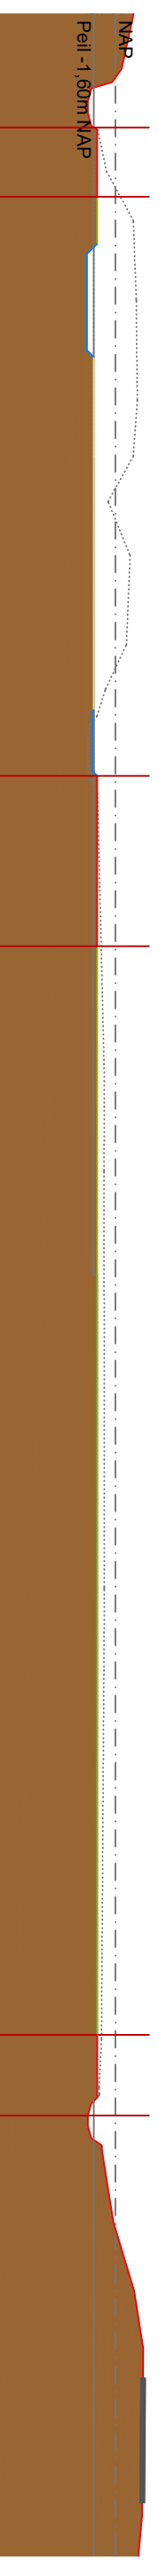

[nieuwe situatie]

Doorsnede A-A schaal 1:500

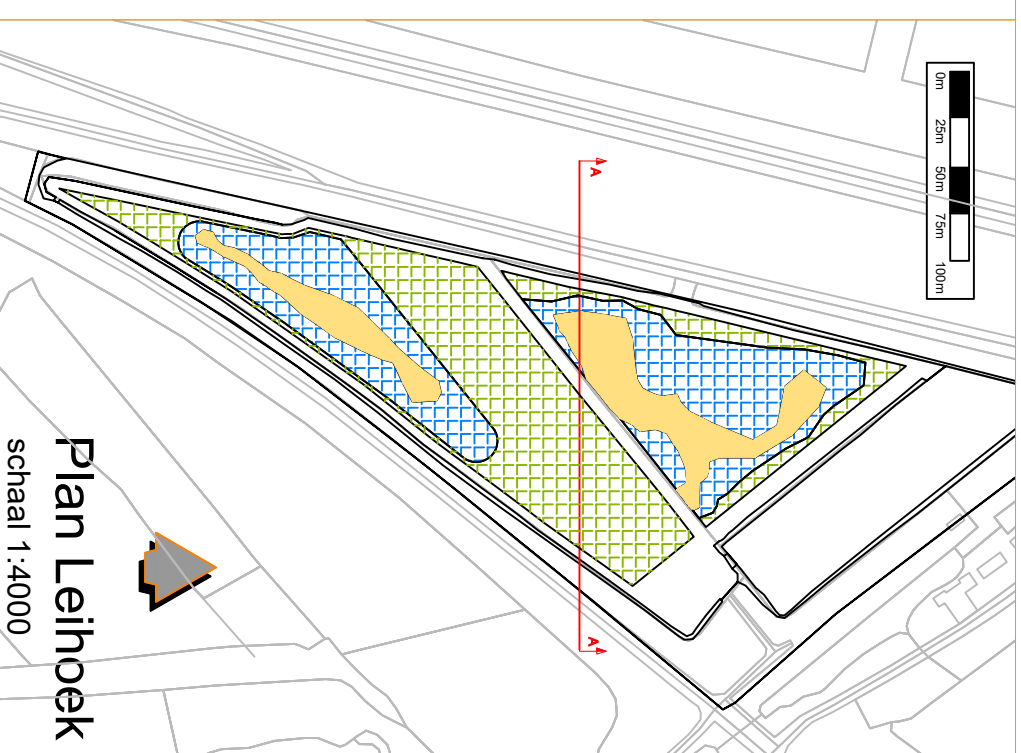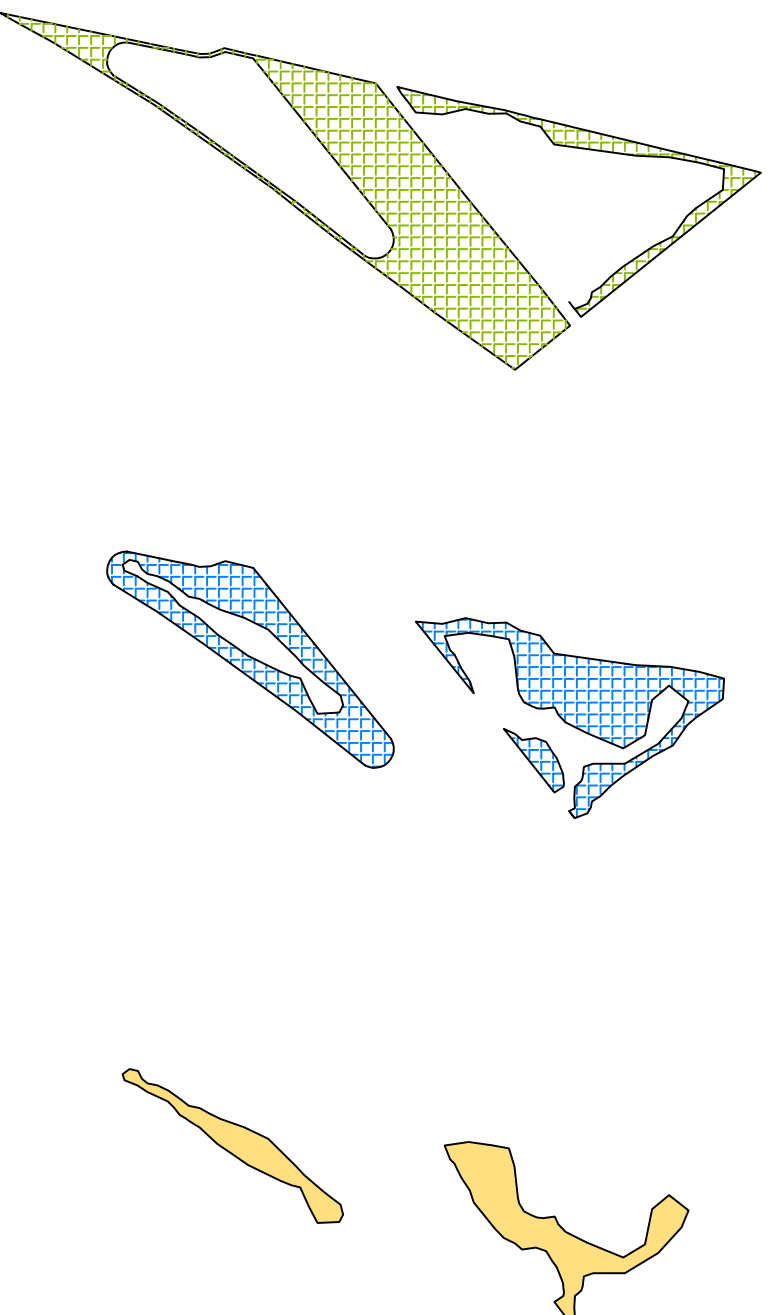

Plan Leinoek

schaal 1:4000



Opdrachtgever : Natuurmonumenten
M. Groot (Natuurmonumenten)

Project : Nieuwe Kleiputten

Onderwerp : Principe dwarsprofiel Leinhoek
– gebaseerd op de AHN

Indieningsvorm: *.pdf

Getekend : ing. I. Boon Goedgekeurd : M. Groot

Datum	: 5-2-2018	Datum	: 7-2-2018
-------	------------	-------	------------

Besteksnr. : NP.2016.099.9.1

Projectleider : ing. E. Besseling

Schaal	: 1:500/1:1000/1:4000
Vestiging	: Alblasserdam

Bladformat : A3 DocumentId : n.v.t.

Projectnummer	Tekeningnummer	Versie :
---------------	----------------	----------

NP.2016.099

516
1.0